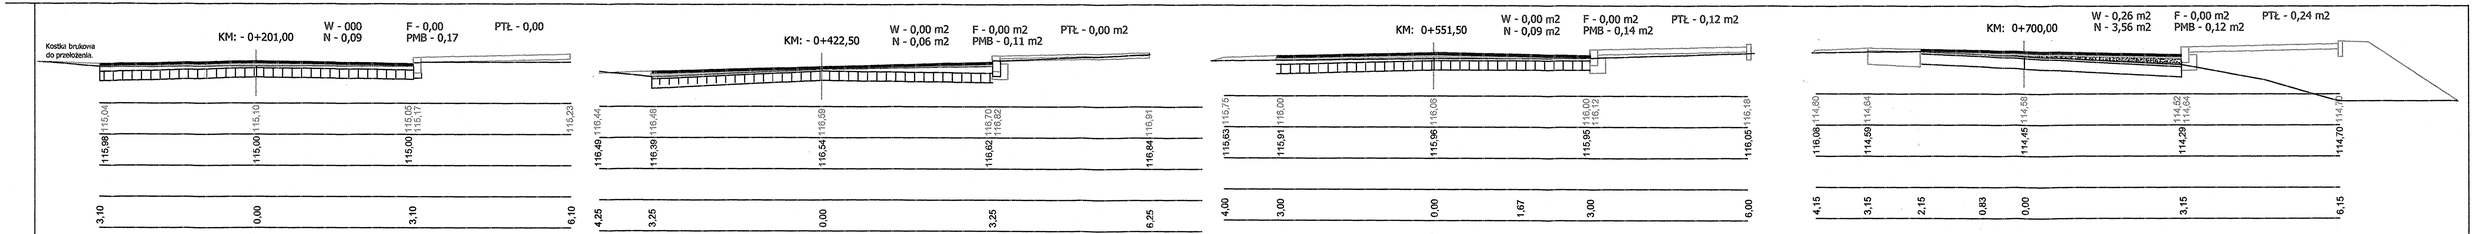

ZAKŁAD BUDOWY DRÓG I MOSTÓW
"BEMARK" - Marek Kuśmierczyk
68-300 LUBSKO, UL. BUDOWLANYCH 4, TEL: 502 565 025.

PROJEKT BUDOWLANY

PRZEBUDOWA ULIC T. KOŚCIUSZKI I B. HROBREGO
W CIĄGU DRÓG POWIATOWYCH W MAŁOMICACH - ETAP II.

Inwestor:	GMINA MAŁOMICE.		SKALA: 1:50.
Projektant:	Marek Kuśmierczyk, nr: upr:11/05/ZG.	09. 12.	
	PRZEKROJE POPRZECZNE.		RUSUNEK NR: 4.2.