PROJEKT ZAGOSPODAROWANIA DZIAŁKI

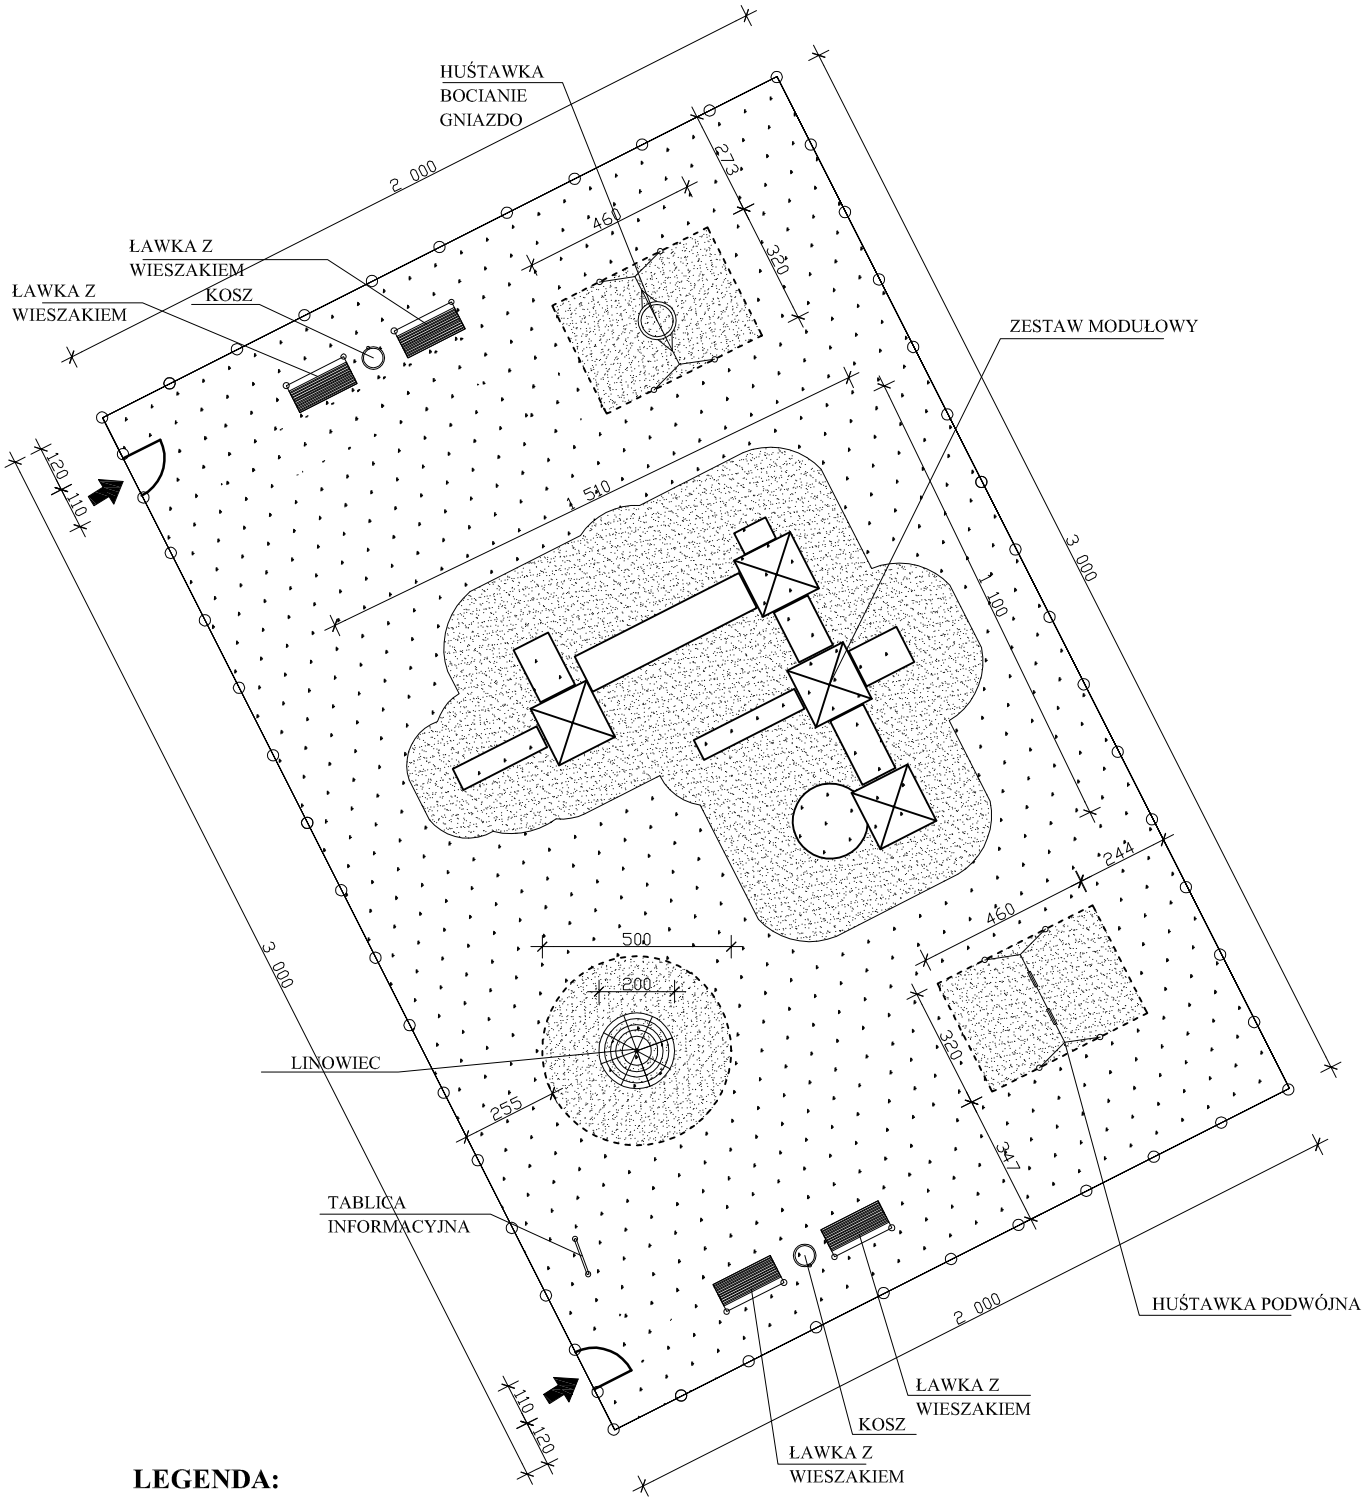

LEGENDA:

- PROJEKTOWANE OGRODZENIE H=1.2M
- PROJEKTOWANE WEJŚCIA NA PLAC ZABAW
- STREFA BEZPIECZEŃSTWA URZĄDZEŃ ZABAWOWYCH.
- NAWIERZCHNIA PIASKOWA
- TEREN ZIELENI (TRAWNIK)

Obiekt:	**PLAC ZABAW**	
Adres budowy:	**m. Lubiechów, gm. Małomice, pow. Żagański**	
Działka:	**Dz. nr 93/8,**	
Inwestor:	**Gmina Małomice Pl. Konstytucji 3 Maja 1, 67-320 Małomice,**	
PROJEKTANT:	**mgr inż. Michał Gancarczyk upr. 58/DOŚ/11**	**podpis:**
Data:	**maj 2013**	
PROJEKT ZAGOSPODAROWANIA DZIAŁKI		**RYS: 2**