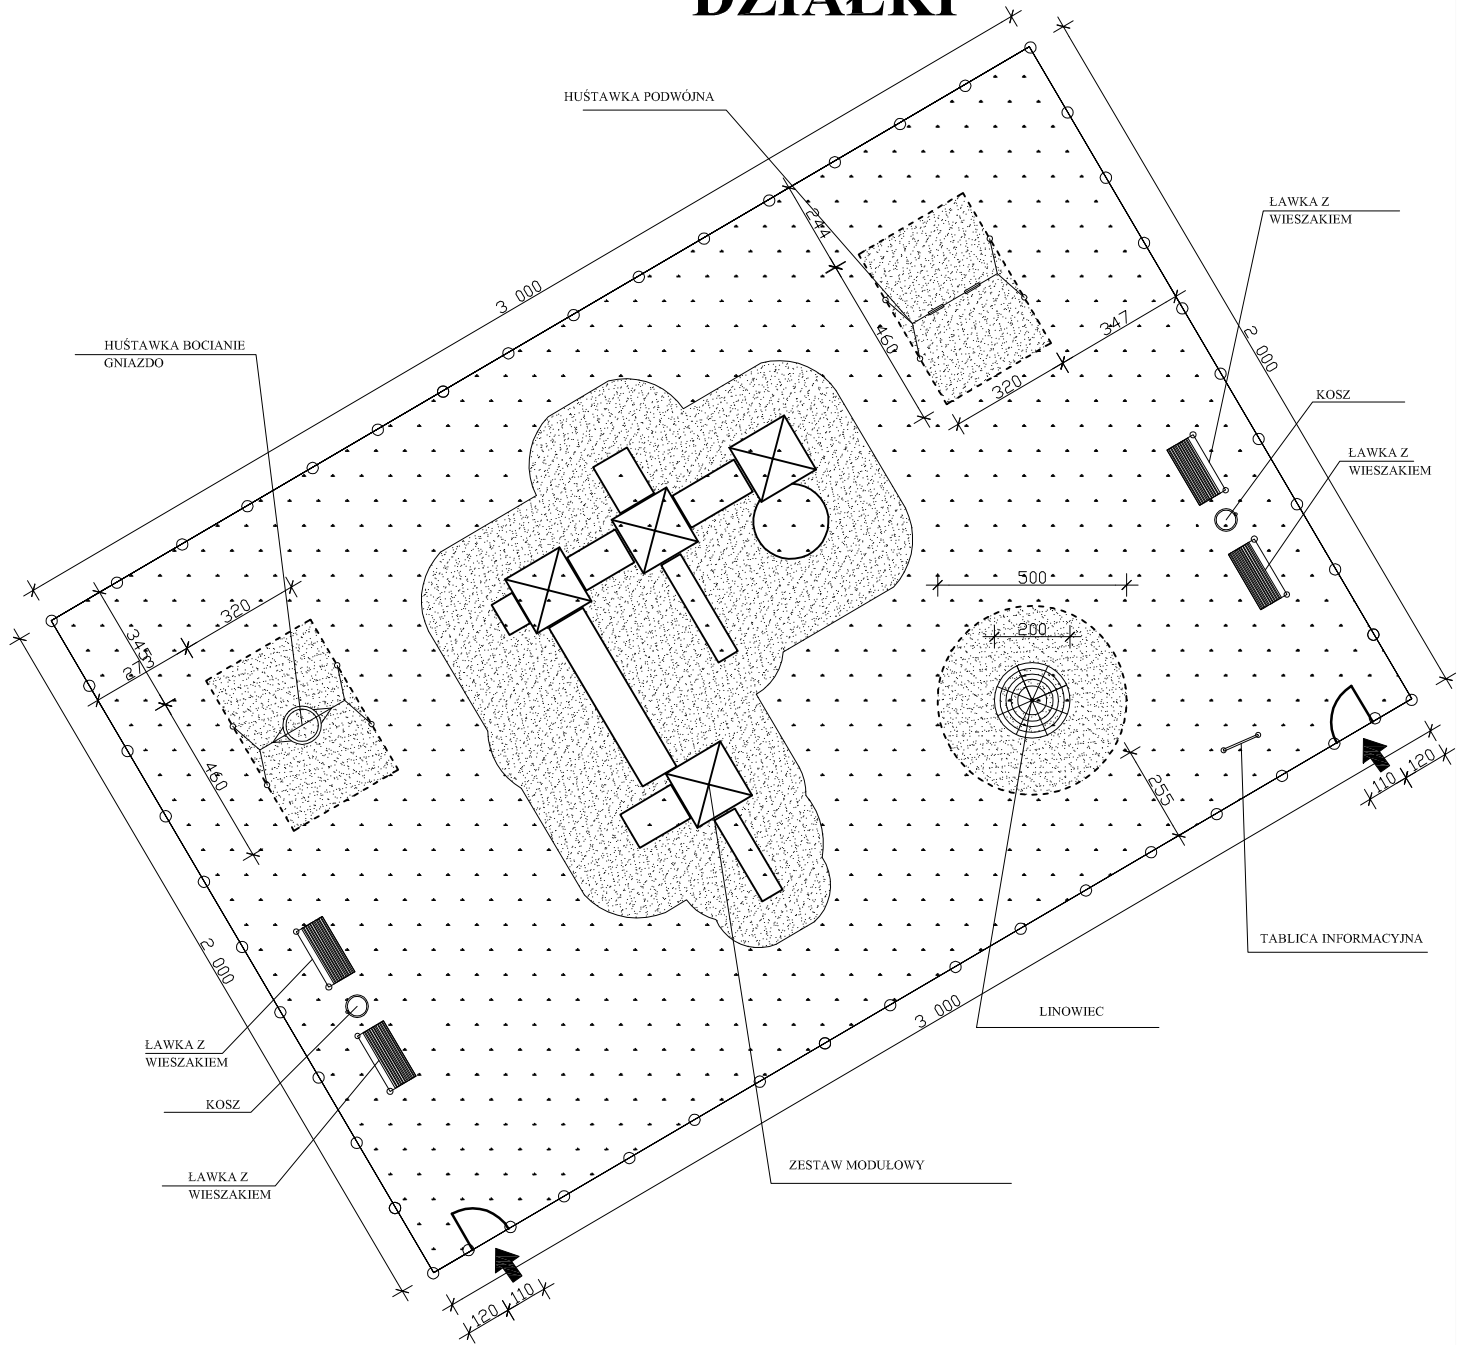


 
 
 


PROJEKT ZAGOSPODAROWANIA DZIAŁKI



LEGENDA:

-  - PROJEKTOWANE OGRODZENIE H=1.2M
-  - PROJEKTOWANE WEJŚCIA NA PLAC ZABAW
-  - STREFA BEZPIECZEŃSTWA URZĄDZEŃ ZABAWOWYCH.
-  - NAWIERZCHNIA PIASKOWA
-  - TEREN ZIELENI (TRAWNIK)

Obiekt:	PLAC ZABAW	
Adres budowy:	m. Śliwnik, gm. Małomice, pow. Żagański	
Działka:	Dz. nr 574,	
Inwestor:	Gmina Małomice Pl. Konstytucji 3 Maja 1, 67-320 Małomice,	
PROJEKTANT:	mgr inż. Michał Gancarczyk upr. 58/DOŚ/11	podpis:
Data:	maj 2013	

**PROJEKT ZAGOSPODAROWANIA
DZIAŁKI**

RYS: 2