



# PROJEKT ZAGOSPODAROWANIA DZIAŁKI skala 1:1000

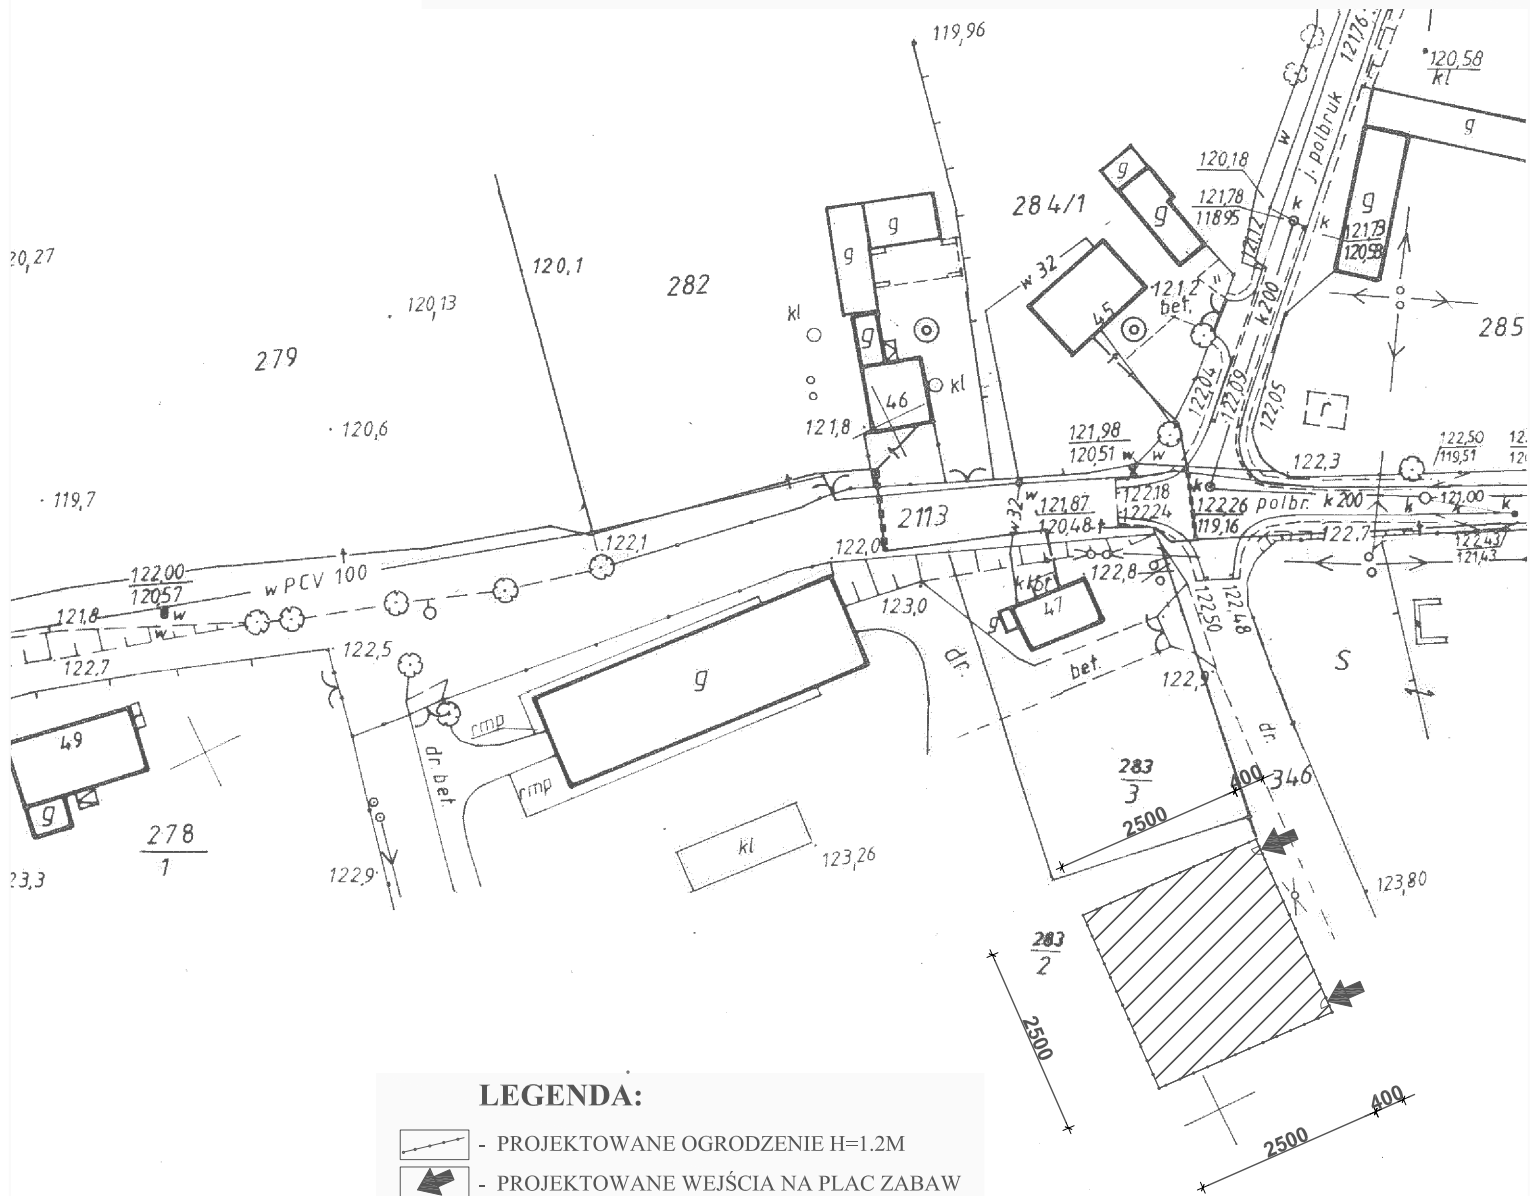

### LEGENDA:

-  - PROJEKTOWANE OGRODZENIE H=1.2M
-  - PROJEKTOWANE WEJŚCIA NA PLAC ZABAW
-  - TEREN OBJĘTY OPRACOWANIEM WG RYS 2.

Starostwo Powiatowe  
w Żagań  
ul. Dworkowa 89

63-100 ŻAGAŃ

SZPROTAKI

określenie środka dokumentacji inżynierskiej i technicznej.  
Powyższa się zgodziła na projekt z wyjątkiem przyjętych do projektu w zakresie gospodarczego i kartograficznego.

i zweryfikowanego, w dniu 6/1/85  
Niniejsza mapa nie może służyć do celów projektowych.

SZPROTAKI 24.01.2013 SREKTOR

Urząd Sutek

Spisane wg stanu z dnia 1994

Wycinek mapy SYTUACYJNO - WYSOKOŚCIOWEJ

woj. lubuskie, pow. Żagań, SKALA 1: 1000

miasto - gmina MAŁOMICE

ul. - obręb JANOWIEC

dz. nr 283/2

Obiekt:	PLAC ZABAW	
Adres budowy:	m. Janowiec, gm. Małomice, pow. Żagański	
Działka:	Dz. nr 283/2,	
Inwestor:	Gmina Małomice Pl. Konstytucji 3 Maja 1, 67-320 Małomice,	
PROJEKTANT:	mgr inż. Michał Gancarczyk upr. 58/DOS/11	podpis:
Data:	maj 2013	skala 1:1000

PROJEKT ZAGOSPODAROWANIA  
DZIAŁKI

RYS: 1