



PRZEKRÓJ NORMALNY - POPRZECZNY "A - A".

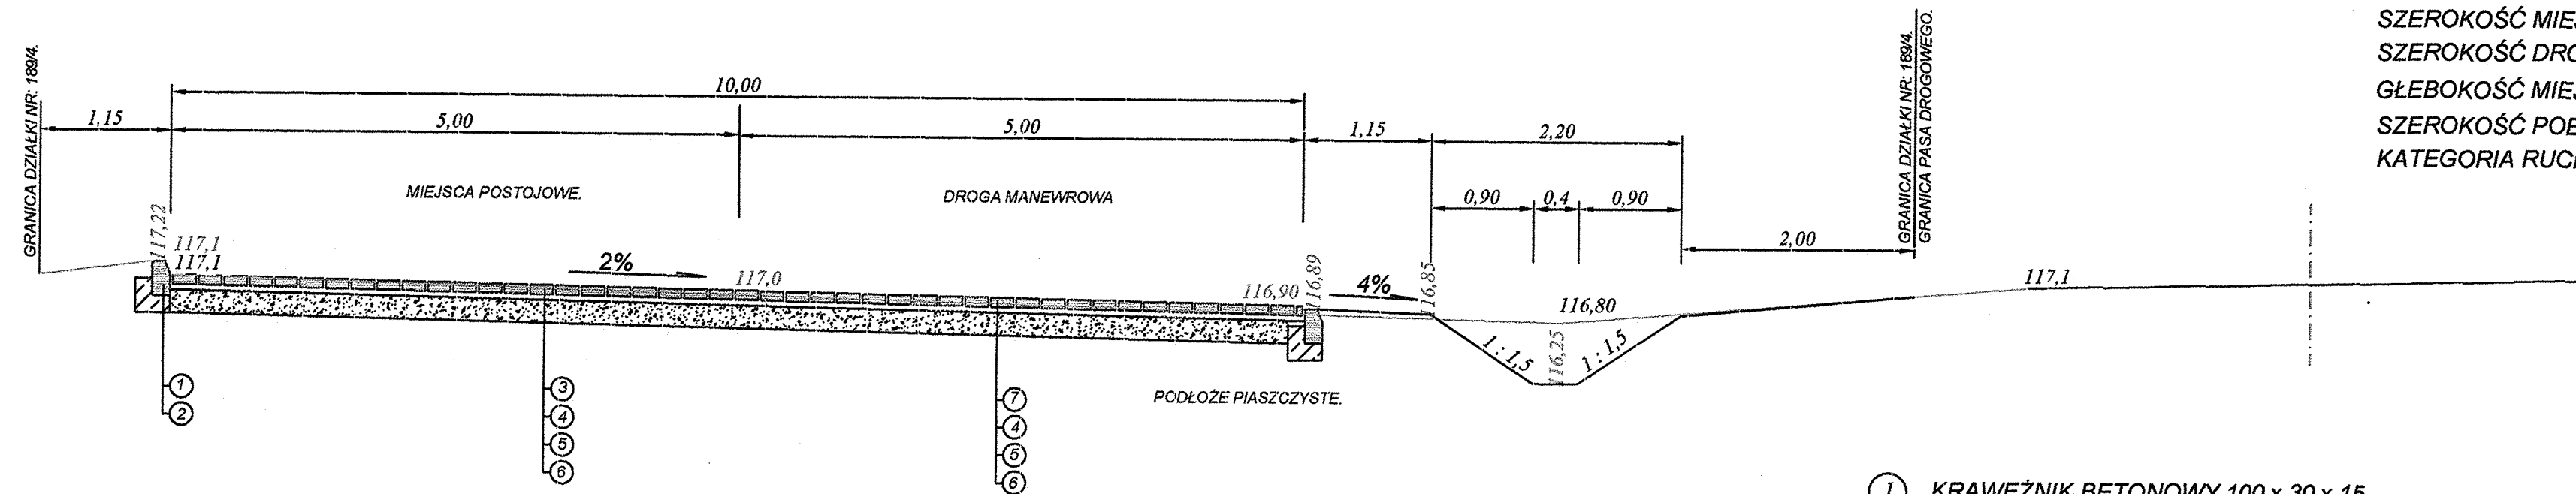

DZIAŁKA INWESTORA (UMIG) - 189/4,
 KLASA TECHNICZNA,
 PRZEKRÓJ PÓŁLULICZNY,
 SZEROKOŚĆ MIEJSC POSTOJOWYCH 2,50/3,60 m,
 SZEROKOŚĆ DROGI MANEWROWEJ 5,00 m,
 GŁĘBOKOŚĆ MIEJSC POSTOJOWYCH 5,00 m,
 SZEROKOŚĆ POBOCZ - parking.
 KATEGORIA RUCHU

- ① KRAWĘŻNIK BETONOWY 100 x 30 x 15,,
- ② ŁAWA Z BETONU B15,
- ③ BET. KOSTKA BRUK. (BEHATON), CZERWONA, GR: 8 cm,
- ④ PODSYPKA Z GRYSU 0 - 5 mm, GR: 5 cm,
- ⑤ PODBUDOWA ZASADNICZA Z TŁUCZNIĄ GR: 20 cm,
- ⑥ PODŁOŻE PIASZCZYSTE,
- ⑦ BET. KOSTKA BRUK. (granit lubuski post.), CZERWONA, GR: 8 cm,
- ⑧ ŚCIEK BET. PREFABRYKOWANY 50 x 25 x 15,

PRZEKRÓJ NORMALNY - POPRZECZNY "B - B".

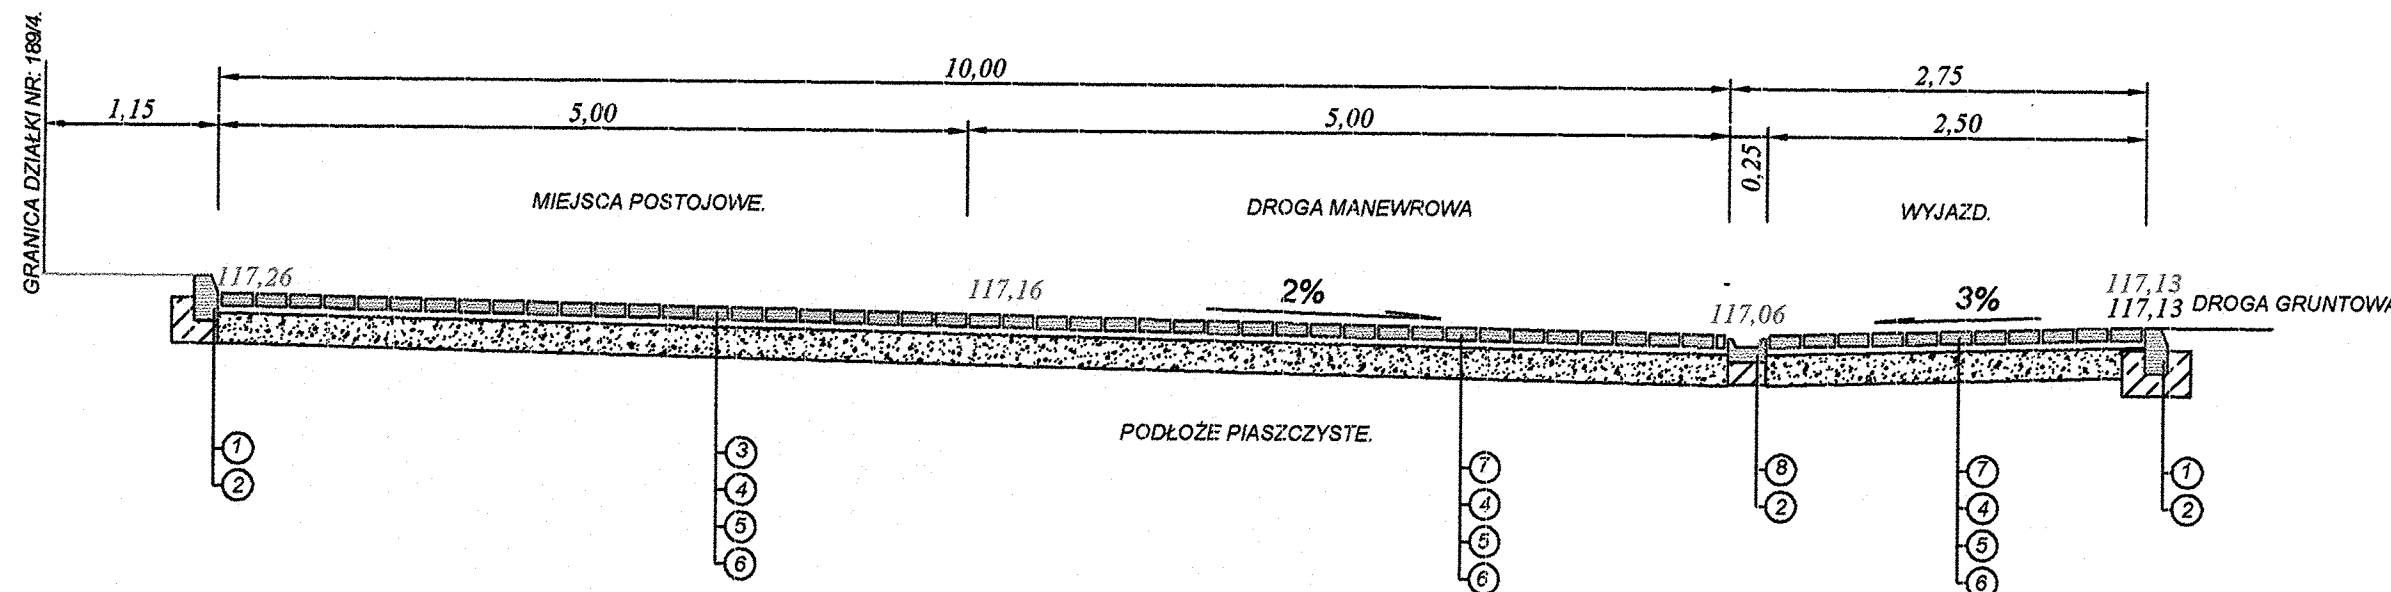

ZAKŁAD BUDOWY DRÓG I MOSTÓW "BEMARK" - MAREK KUŚMIERCZYK 68-300 LUBSKO, UL.: BUDOWLANYCH 4, TEL.: 511 974 726.			
PROJEKT BUDOWLANY BUDOWA PARKINGU DLA SAMOCHODÓW OSOBOWYCH PRZY ŚWIETLICY NA DZ. NR: 189/4 W m. BOBRZANY gm. MAŁOMICE.			
Inwestor:	GMINA MAŁOMICE.		
Projektant:	Marek Kuśmierczyk, nr.upr: 11/04/ZG.	03. 2013	SKALA: 1:50.
PRZEKRÓJ NORMALNY.			RYSUNEK NR. 2.