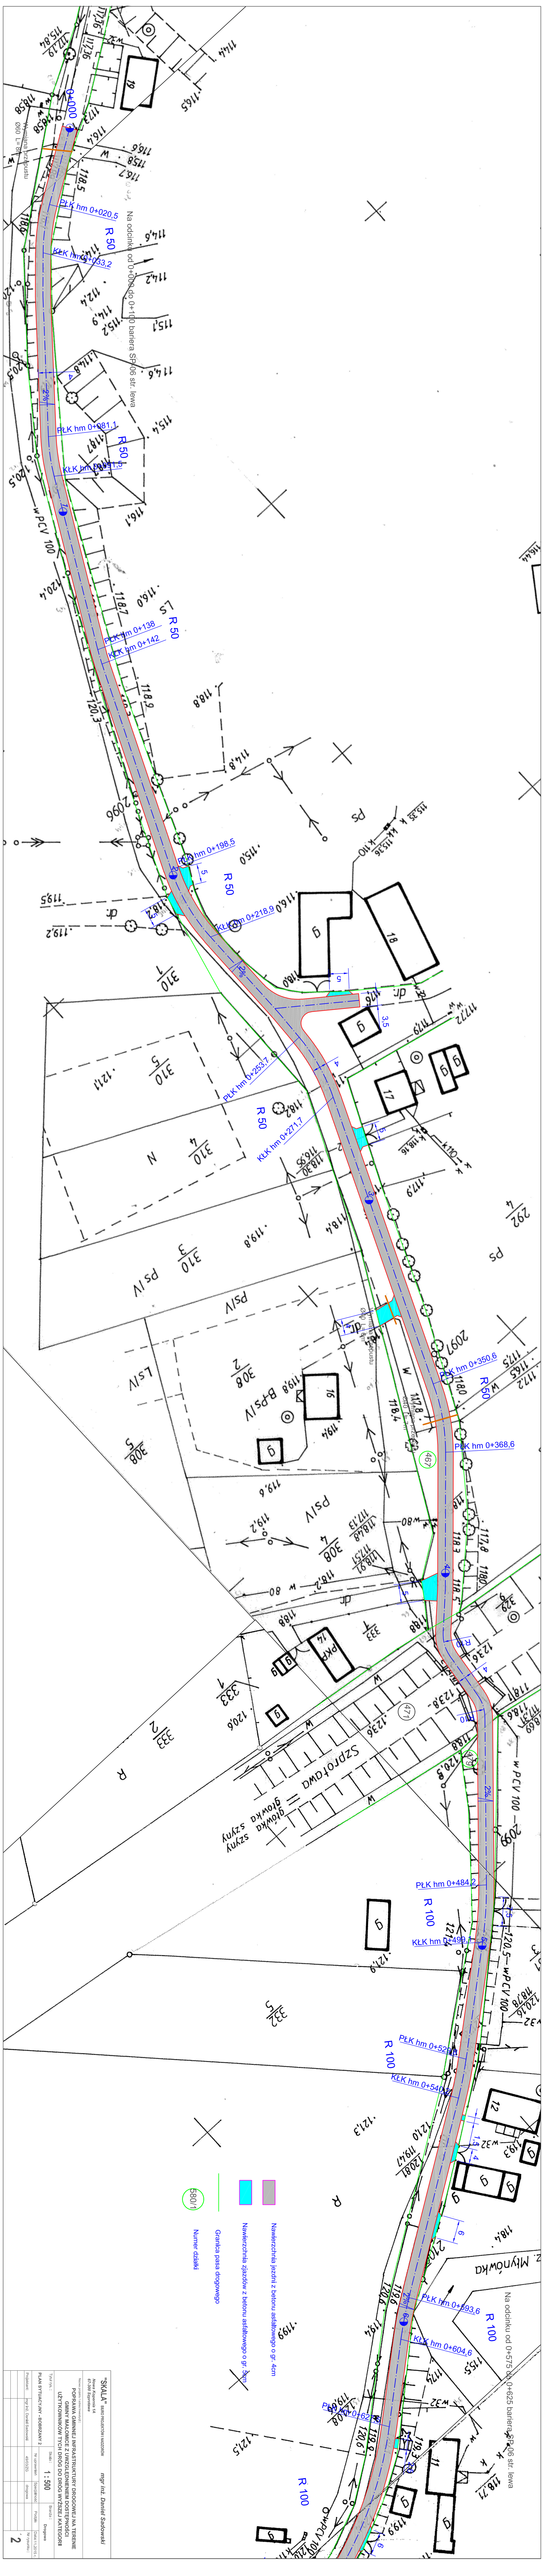

Projektant:	mgr inż. Daniel Sobowski		
Sprawdzający:			
Data:	04.12.2023	Skala:	1:500
Nr ewidencyjny:	42/2023	Nr arkusza:	2

PROJEKT BUDOWLANY

DOPOSAŻENIE DROGI POWIATOWEJ NR 1215Z W MIEJSCOWOŚCI SZPOTOWO W ZAKRESIE BUDOWY CHODNIKA I ŚCIEŻKI ROWEROWEJ

GMINA MAŁOMICE Z WYDZIELONYMI DOJŚCIAMI DO ISTNIEJĄCYCH PRZYSTANKÓW

RYSUNEK:

PLAN SYTUACYJNY - SKRZYŻOWANIA I WJAZDY

Skala: 1:500

Arkusz: 2