




PRZEKRÓJ DLA ODCINKA BOBRZANY 1

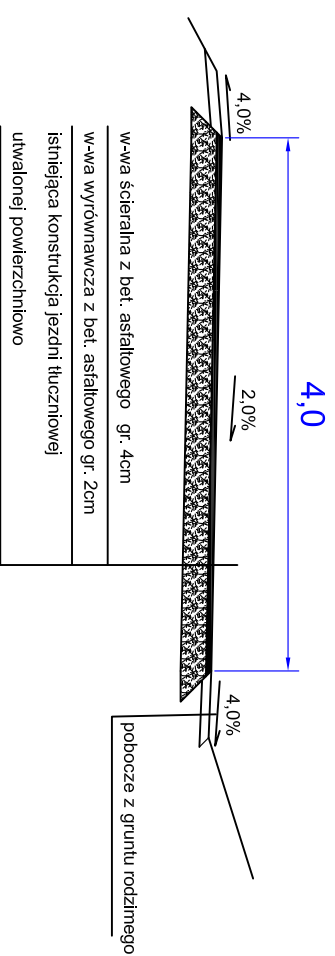

PRZEKRÓJ DLA ODCINKA BOBRZANY 2

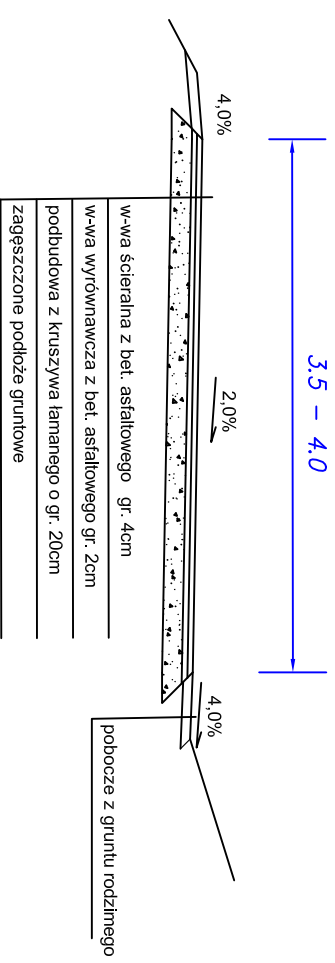

PRZEKRÓJ POD WIADUKTEM - dz. nr 471

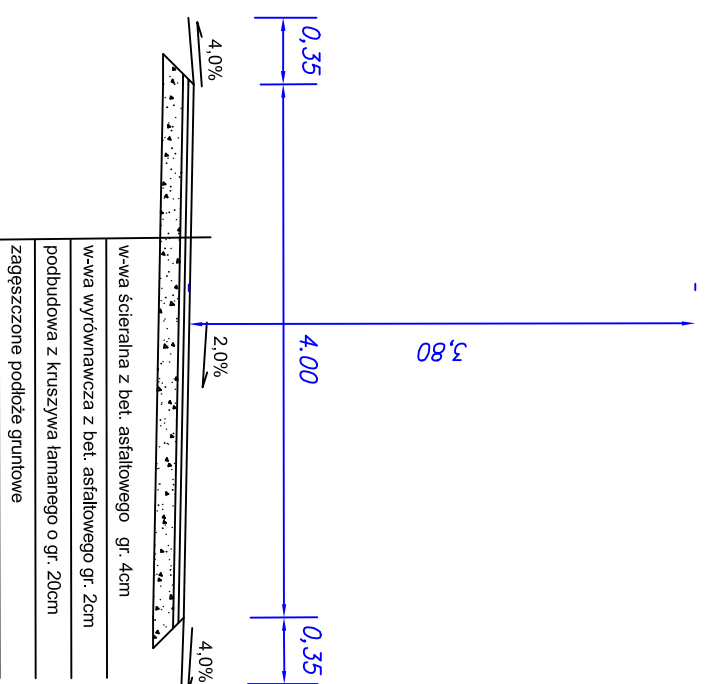

UWAGA:
NIWELETĘ DOSTOSOWAĆ DO RZĘDNYCH ISTNIEJĄCYCH ZIAZDÓW
KONSTRUKCJA ZIAZDÓW: WARSTWA ŚCIERALNA z BETONU ASFALTOWEGO gr. 5cm
na PODBUDOWIE z KRUSZYWA ŁAMANEGO 0/31,5mm o gr. 20cm

"SKALA" BIURO PROJEKTÓW I NADZORÓW **mgr inż. Daniel Sadowski**
Nowa Kopenia 1A
67-300 Szprotawa

POPRAWA GMINNEJ INFRASTRUKTURY DROGOWEJ NA TERENIE
GMINY MAŁOMICE z UWZGLĘDNIENIEM DOSTĘPNOŚCI
UŻYTKOWNIKÓW TYCH DRÓG DO DRÓG WYŻSZEJ KATEGORII

Tytuł rys.:

PRZEKROJE POPRZECZNE
BOBRZANY

Skala: **1 : 50**

Branża: Drogowa

Nr uprawnień: 49/03/ZG

Specjalność: drogowa

Data: 1.2.2015

Projektant: mgr inż. Daniel Sadowski

Nr rysunku: **4**