



PRZEKRÓJ DLA ODCINKA NR I

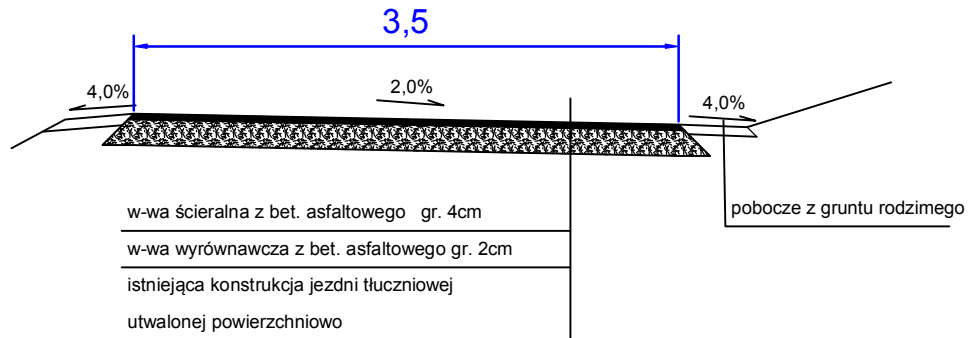

PRZEKRÓJ DLA ODCINKA NR II

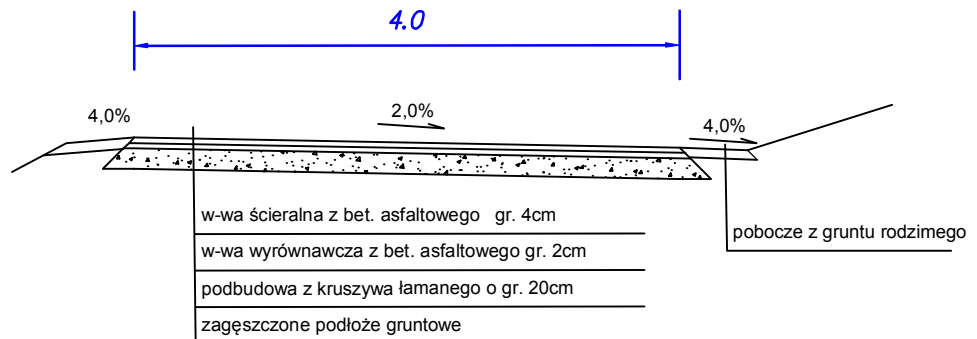

UWAGA:

NIWELETĘ DOSTOSOWAĆ DO RZĘDNYCH ISTNIEJĄCYCH ZJAZDÓW

"SKALA" BIURO PROJEKTÓW I NADZORÓW

mgr inż. Daniel Sadowski

Nowa Kopernia 1A
67-300 Szprotawa

Nazwa projektu i adres
inwestycji:

**POPRAWA GMINNEJ INFRASTRUKTURY DROGOWEJ NA TERENIE
GMINY MAŁOMICE Z UWZGLĘDNIENIEM DOSTĘPNOŚCI
UŻYTKOWNIKÓW TYCH DRÓG DO DRÓG WYŻSZEJ KATEGORII**

Tytuł rys. :

**PRZEKROJE POPRZECZNE
CHICHU ODCINKI I + II**

Skala :

1 : 50

Branża :

Drogowa

Nr uprawnień

Specjalność

Podpis

Data: 11.2011

Projektant:

mgr inż. Daniel Sadowski

49/03/ZG

drogowa

Nr rysunku :

4