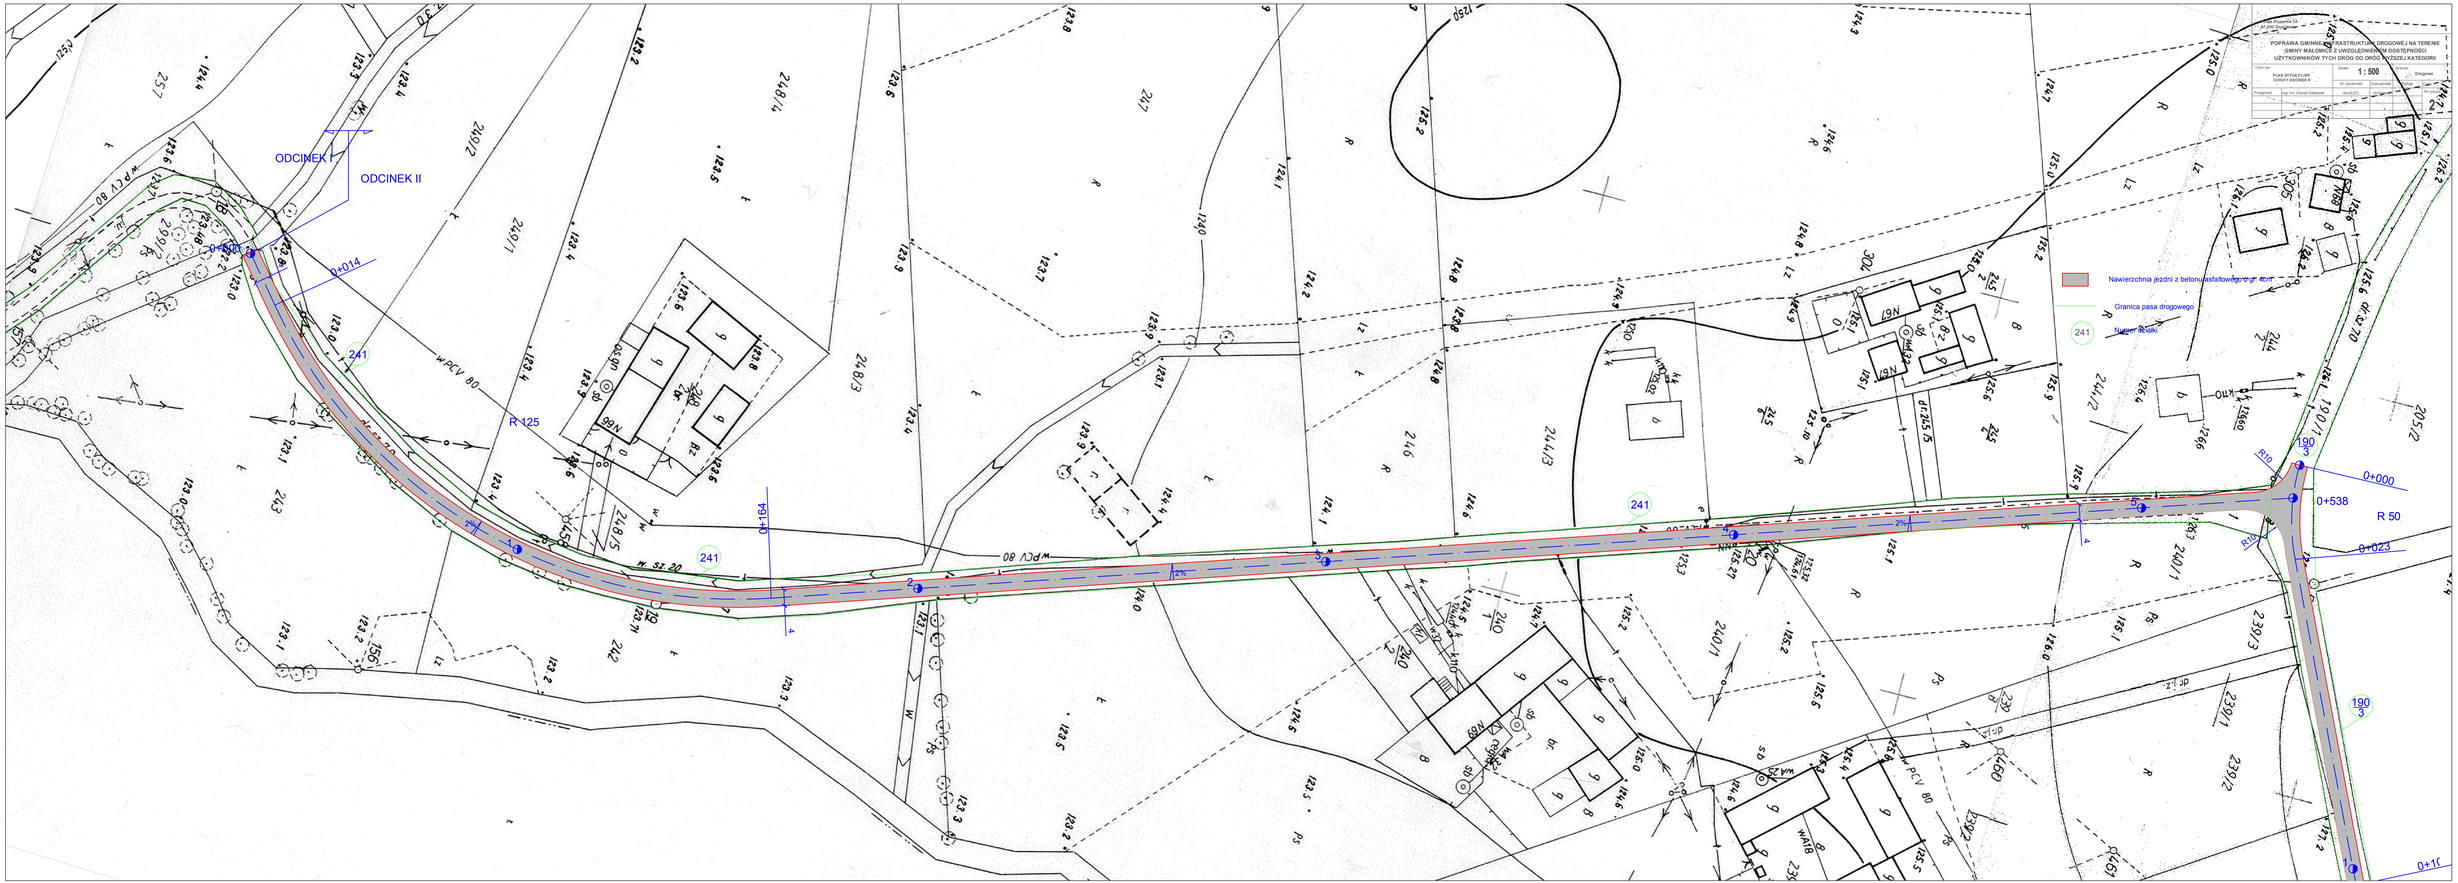
ODCINEK I
ODCINEK II
0+000
0+014
0+164
0+538
0+023
R 125
R 50
R10
190
241
w PCV 80
Nawierzchnia jezdni z betonu asfaltowego grubości 4cm
Granica pasa drogowego
Numer działki
POPRAWA GMINNEJ INFRASTRUKTURY DROGOWEJ NA TERENIE GMINY MAŁOMICE Z UWZGLEDNIENIEM DOSTĘPNOŚCI UŻYTKOWNIKÓW TYCH DRÓG DO DRÓG WYŻSZEJ KATEGORII
PLAN SYTUACYJNY
1 : 500
Drogowa
Przedmiot
Imię i nazwisko
Data
Podpis
Nr uprawnień
Specjalność
Stanisław Kozielska
Dariusz Sadowski
40/2003
Opracował
Sprawdził
Nr rysunku