




### PRZEKRÓJ w km 0+000 - 0+465

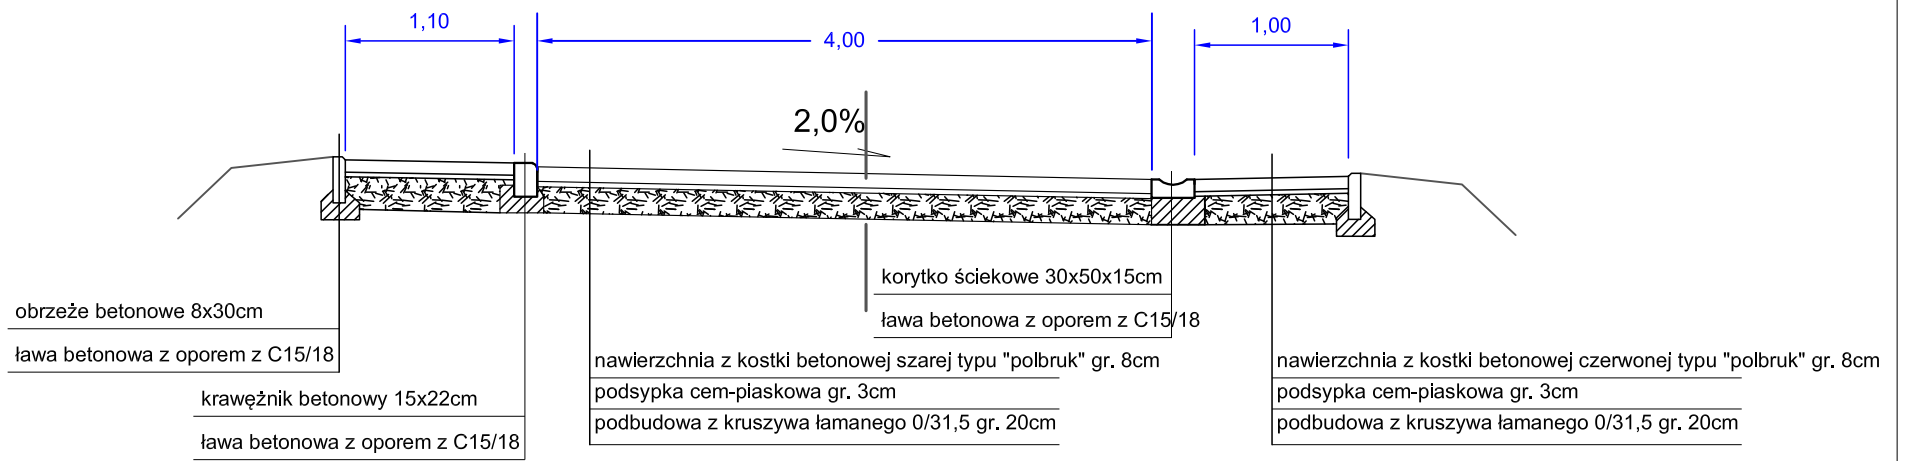

### PRZEKRÓJ w km 0+465 - 0+580

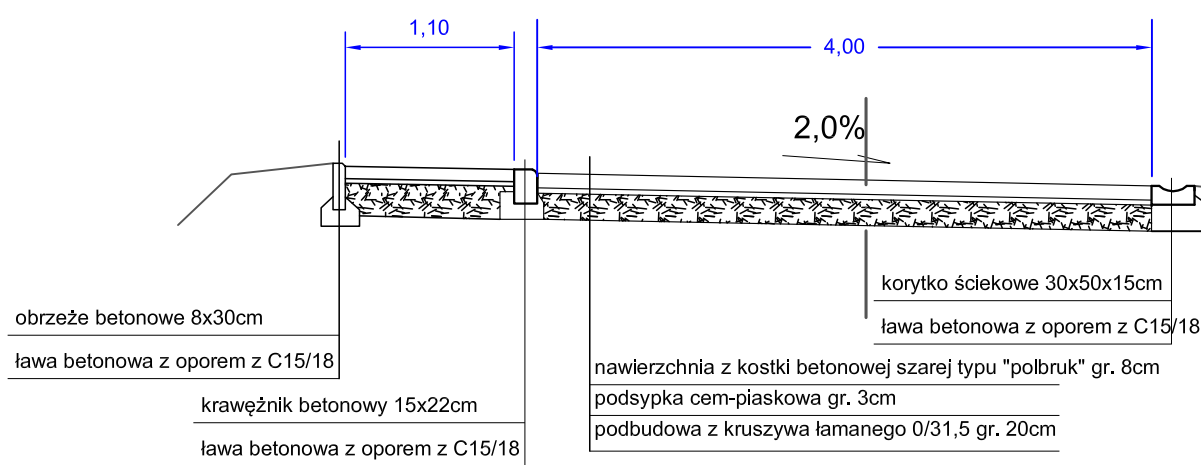

### PRZEKRÓJ w km 0+580 - 0+950

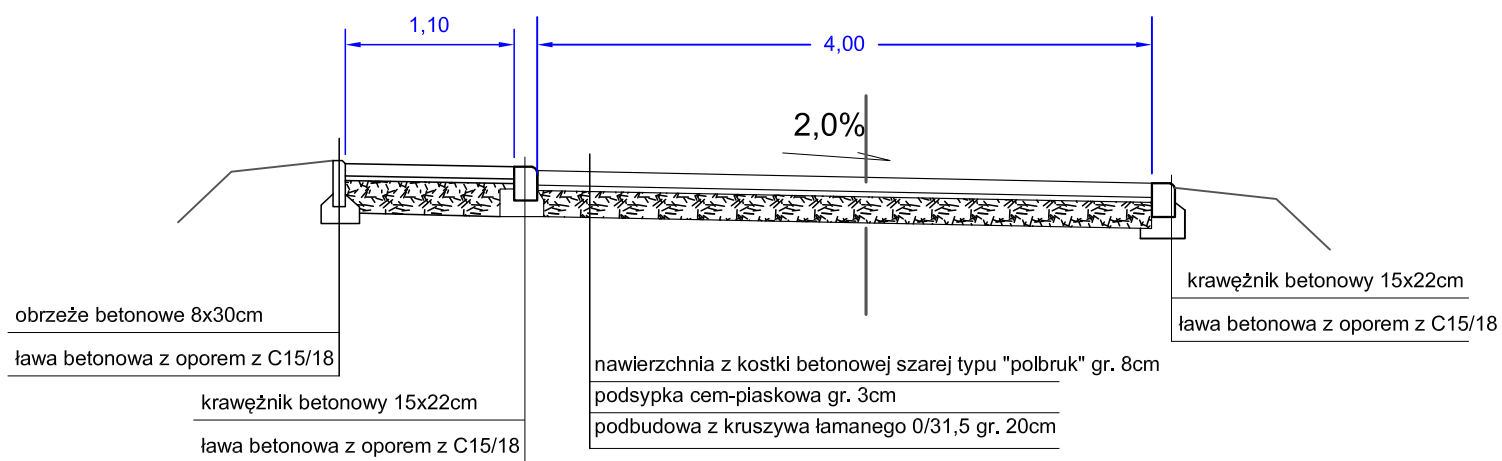

**UWAGA:**  
NIWELETĘ DOSTOSOWAĆ DO RZĘDNYCH ISTNIEJĄCYCH ZJAZDÓW

**"SKALA"** BIURO PROJEKTÓW I NADZORÓW *mgr inż. Daniel Sadowski*  
Nowa Kopernia 1A  
67-300 Szprotawa

Nazwa projektu i adres inwestycji:  
**POPRAWA GMINNEJ INFRASTRUKTURY DROGOWEJ NA TERENIE GMINY MAŁOMICE Z UWZGLĘDNIENIEM DOSTĘPNOŚCI UŻYTKOWNIKÓW TYCH DRÓG DO DRÓG WYŻSZEJ KATEGORII**

Tytuł rys. : <b>PRZEKROJE POPRZECZNE JANOWIEC 342; 356; 238; 230</b>		Skala : <b>1 : 50</b>		Branża : <b>Drogowa</b>	
Projektant:	mgr inż. Daniel Sadowski	Nr uprawnień	Specjalność	Podpis	Data: 11.2015
		49/03/ZG	drogowa		
					Nr rysunku : <b>3</b>