



PRZEKRÓJ DLA DROGI NA DZ. NR 334 i 344

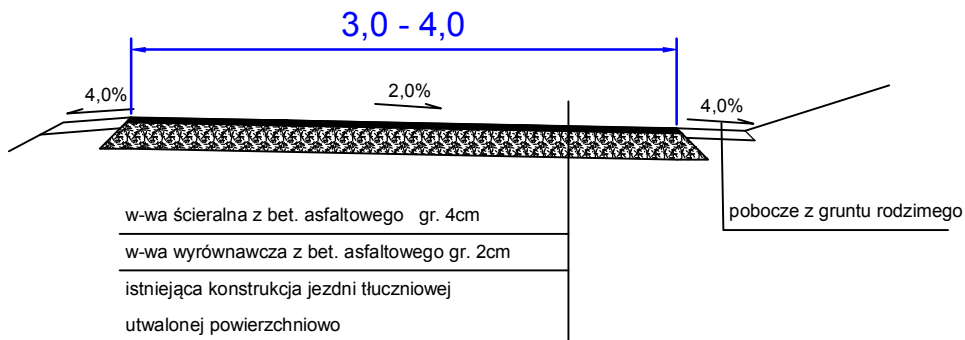

PRZEKRÓJ DLA POZOSTAŁYCH DRÓG

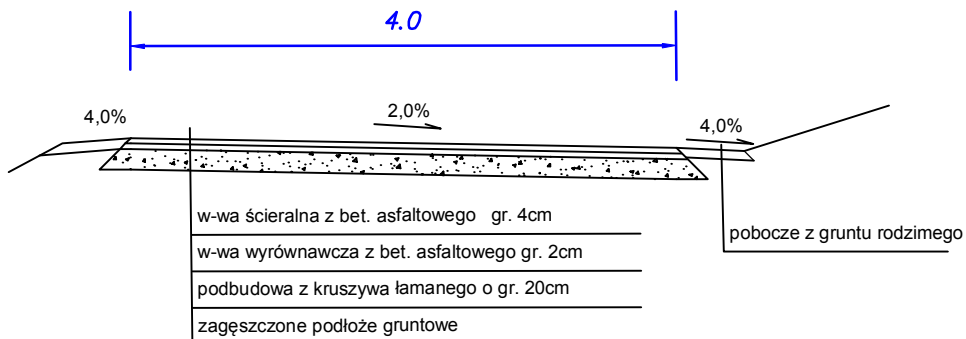

UWAGA:
NIWELETĘ DOSTOSOWAĆ DO RZĘDNYCH ISTNIEJĄCYCH ZJAZDÓW

"SKALA" BIURO PROJEKTÓW I NADZORÓW *mgr inż. Daniel Sadowski*

Nowa Kopernia 1A
67-300 Szprotawa

Nazwa projektu i adres
inwestycji:

**POPRAWA GMINNEJ INFRASTRUKTURY DROGOWEJ NA TERENIE
GMINY MAŁOMICE Z UWZGLĘDNIENIEM DOSTĘPNOŚCI
UŻYTKOWNIKÓW TYCH DRÓG DO DRÓG WYŻSZEJ KATEGORII**

Tytuł rys. : PRZEKROJE POPRZECZNE ŚLIWNIK		Skala : 1 : 50	Branża : Drogowa		
Projektant:	mgr inż. Daniel Sadowski	Nr uprawnień: 49/03/ZG	Specjalność: drogowa	Podpis:	Data: 11.2011
					Nr rysunku : 3