




PRZEKROJ 1-1

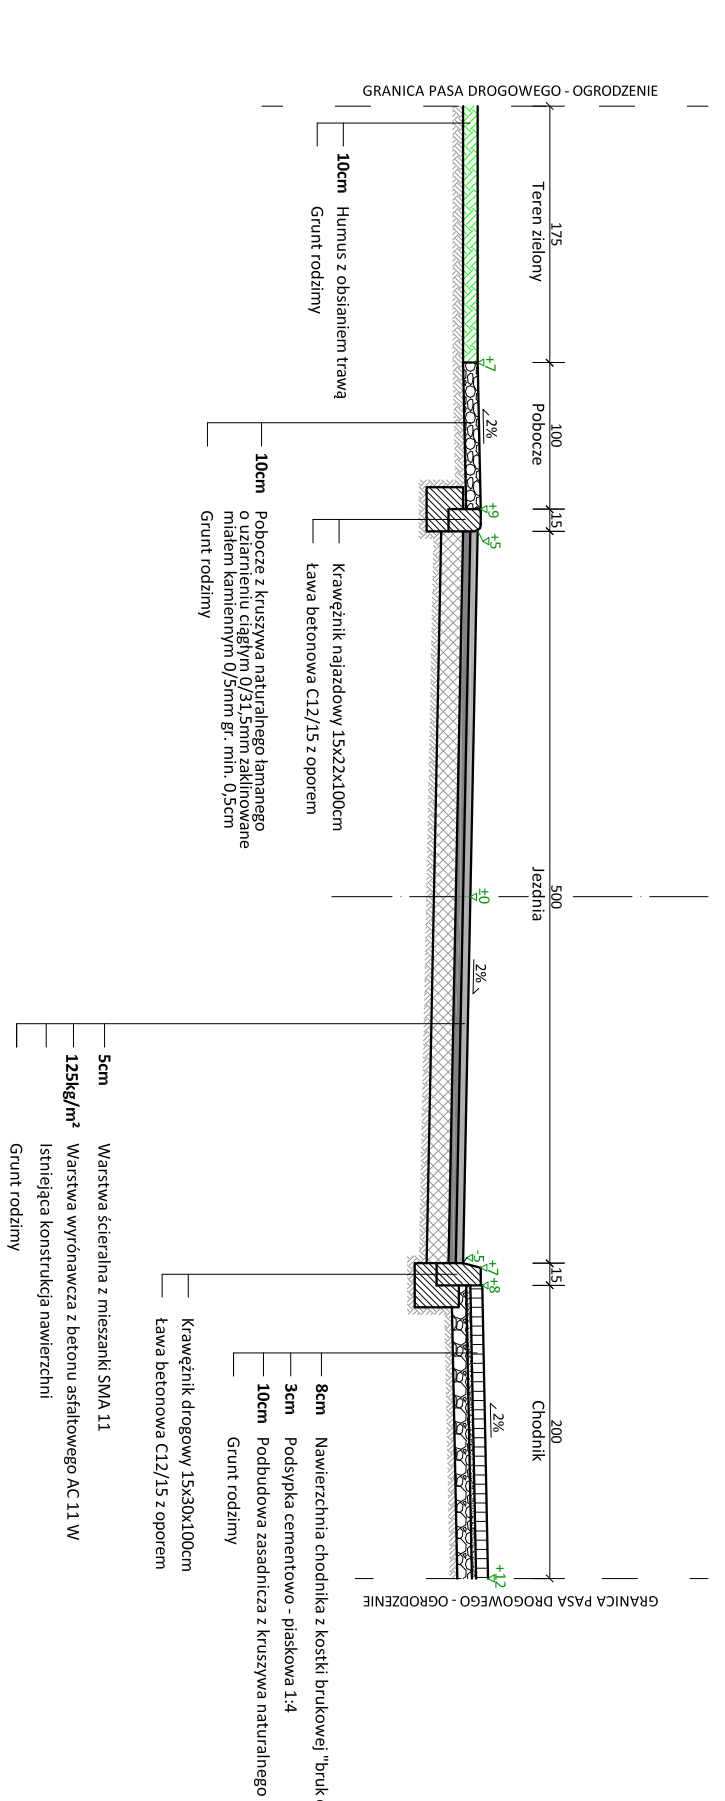


PRZEKROJ 2-2

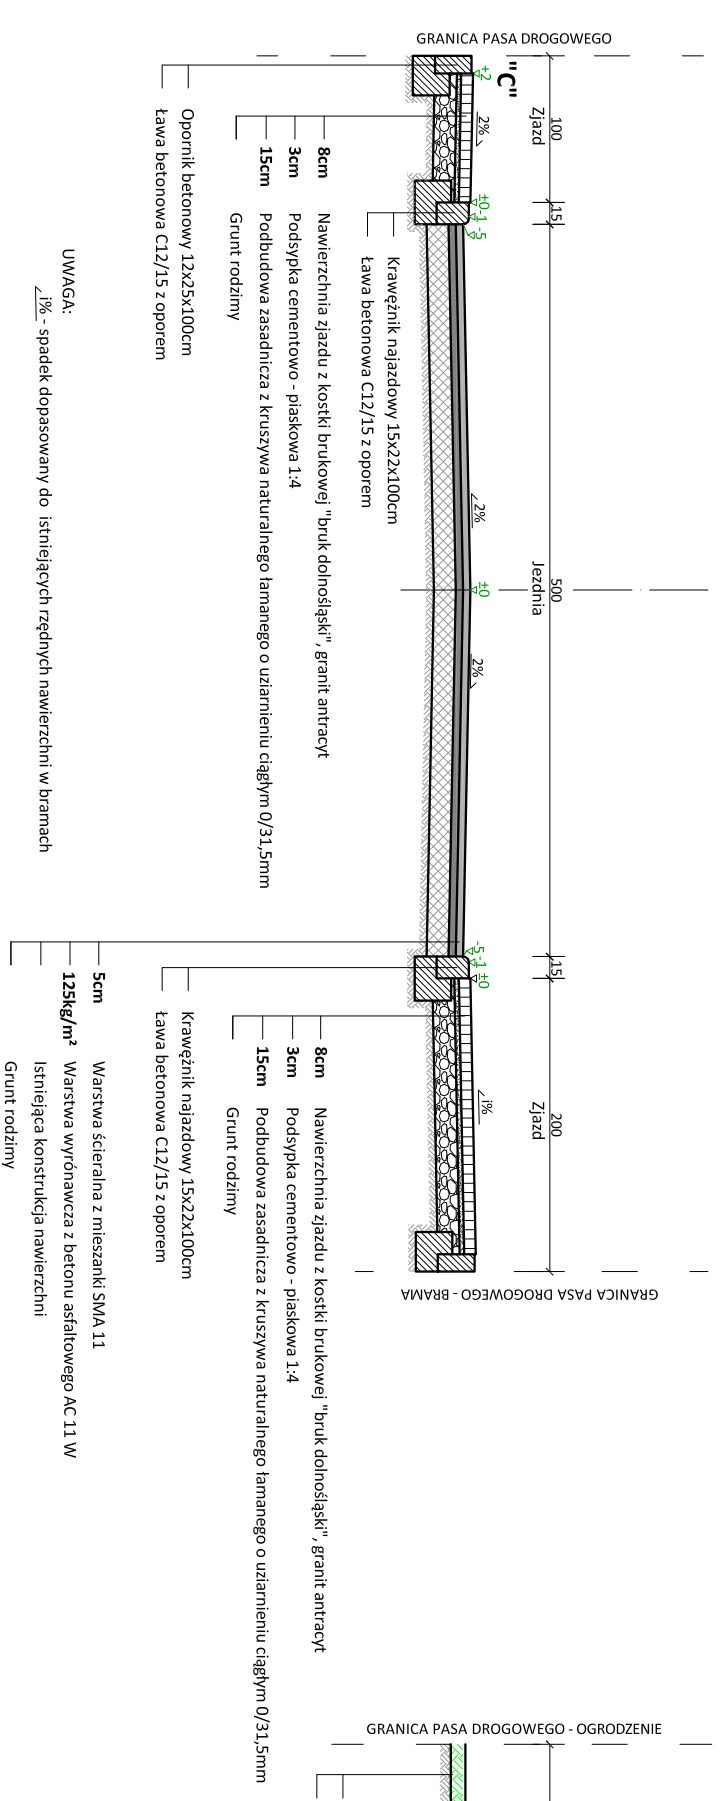


PRZEKROJ 3-3

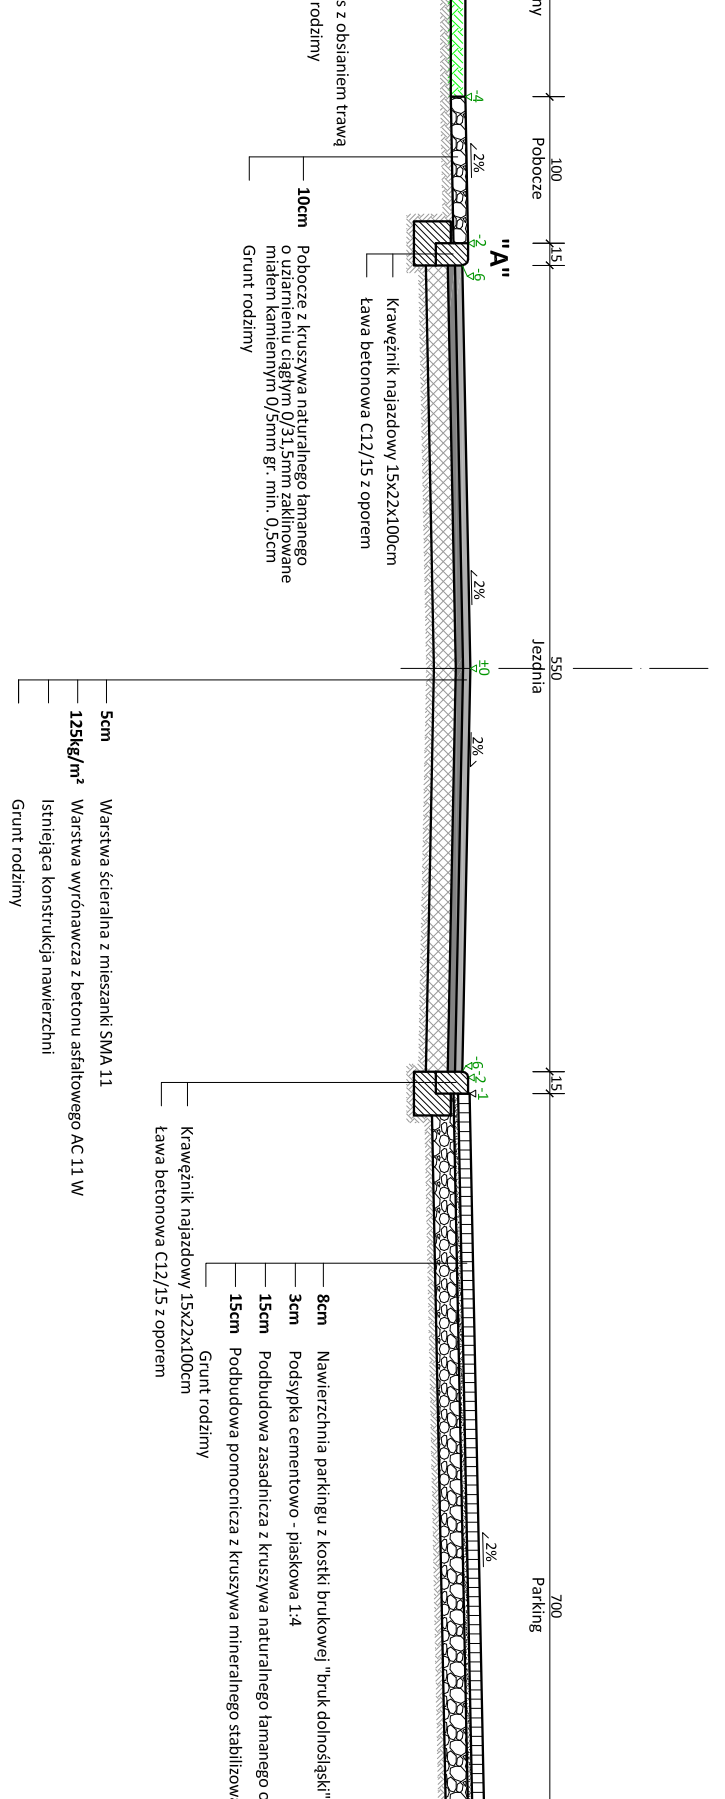


PRZEKROJ 4-4

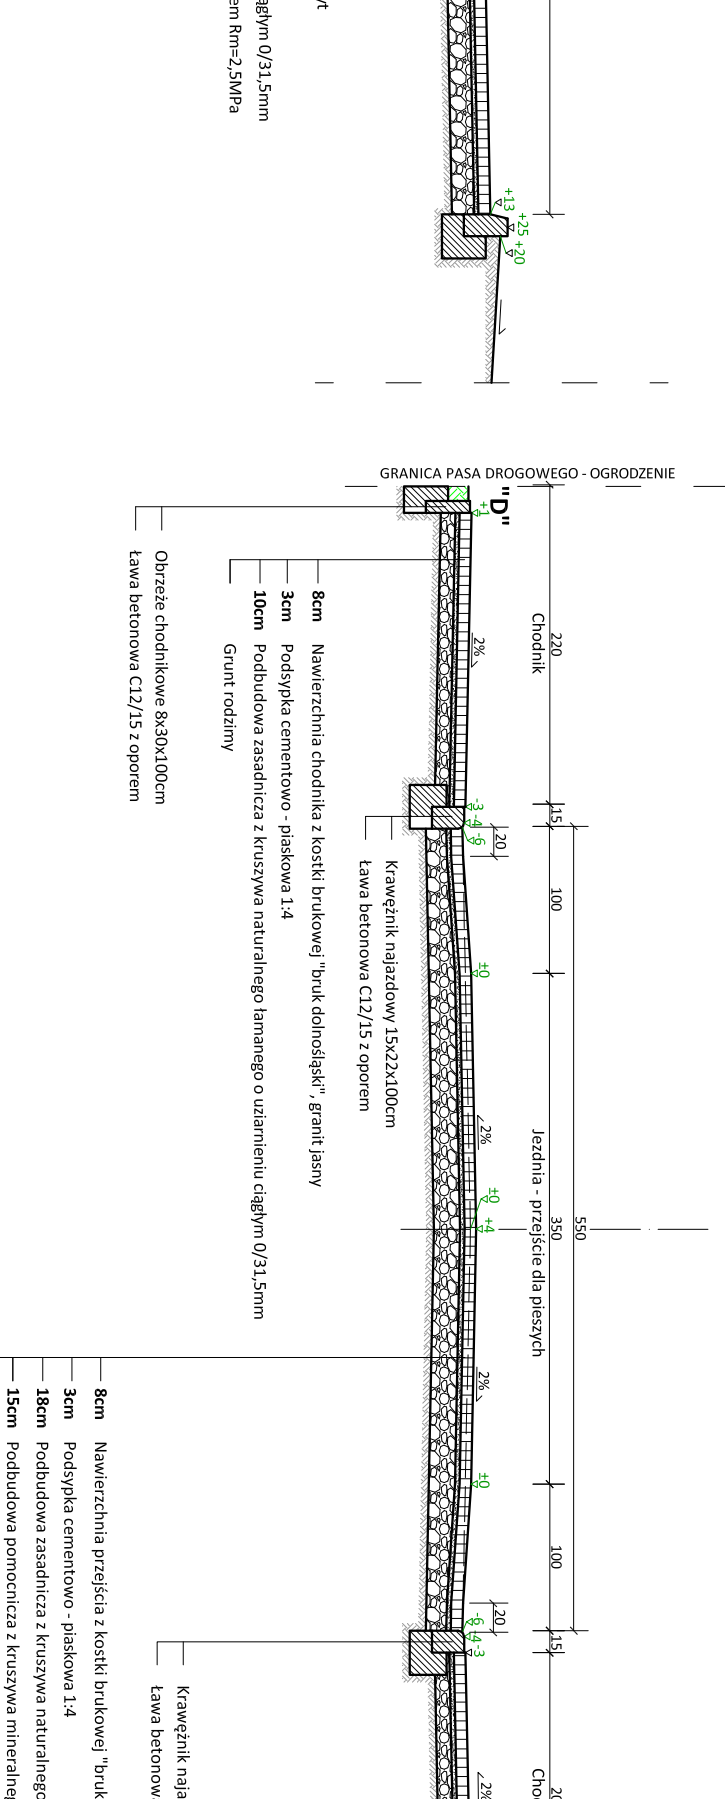


PRZEKROJ 5-5

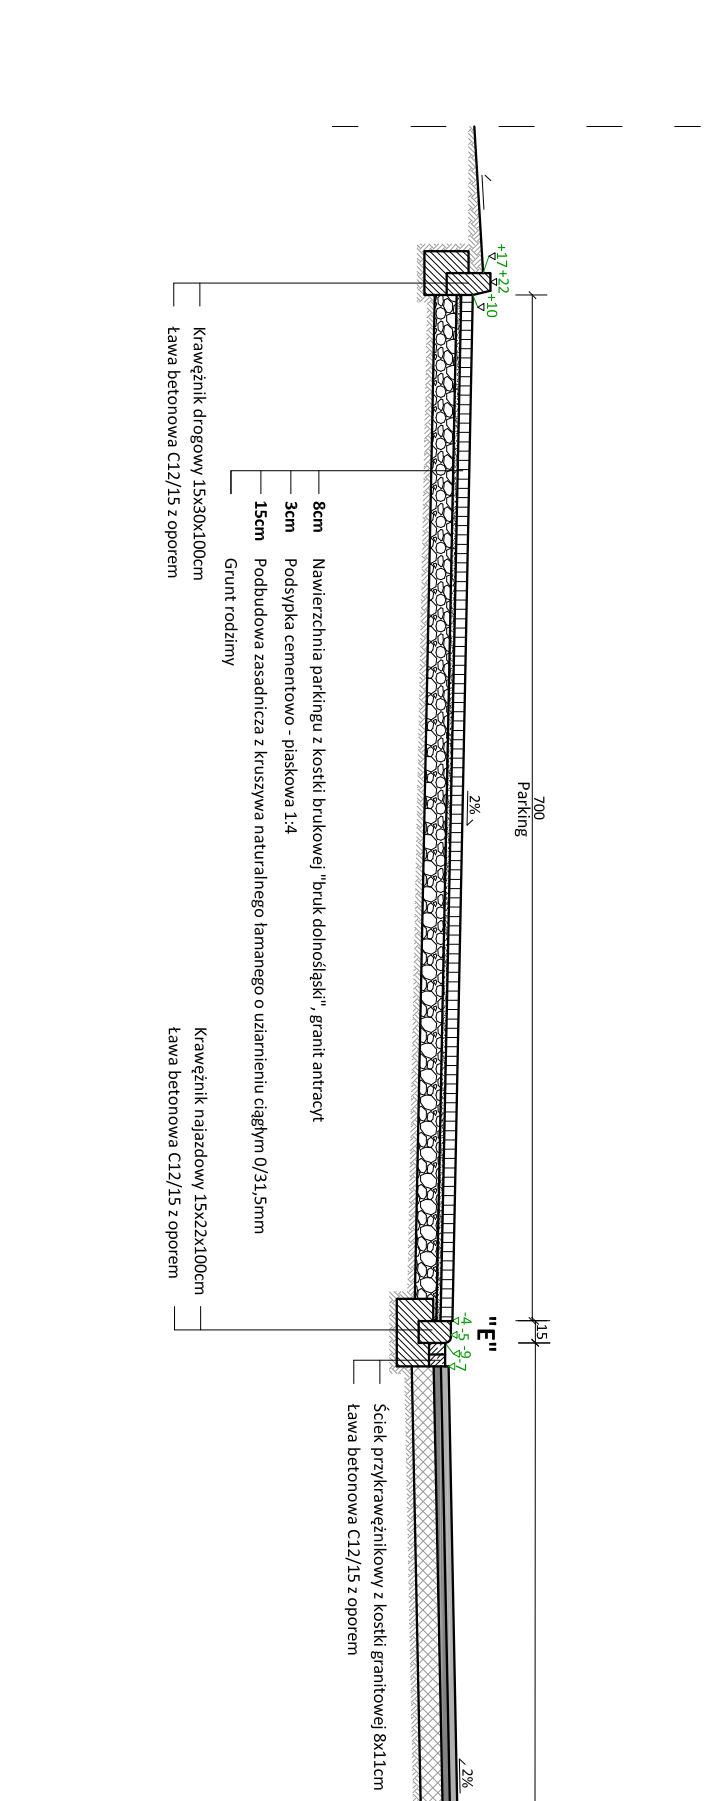


PRZEKROJ 6-6

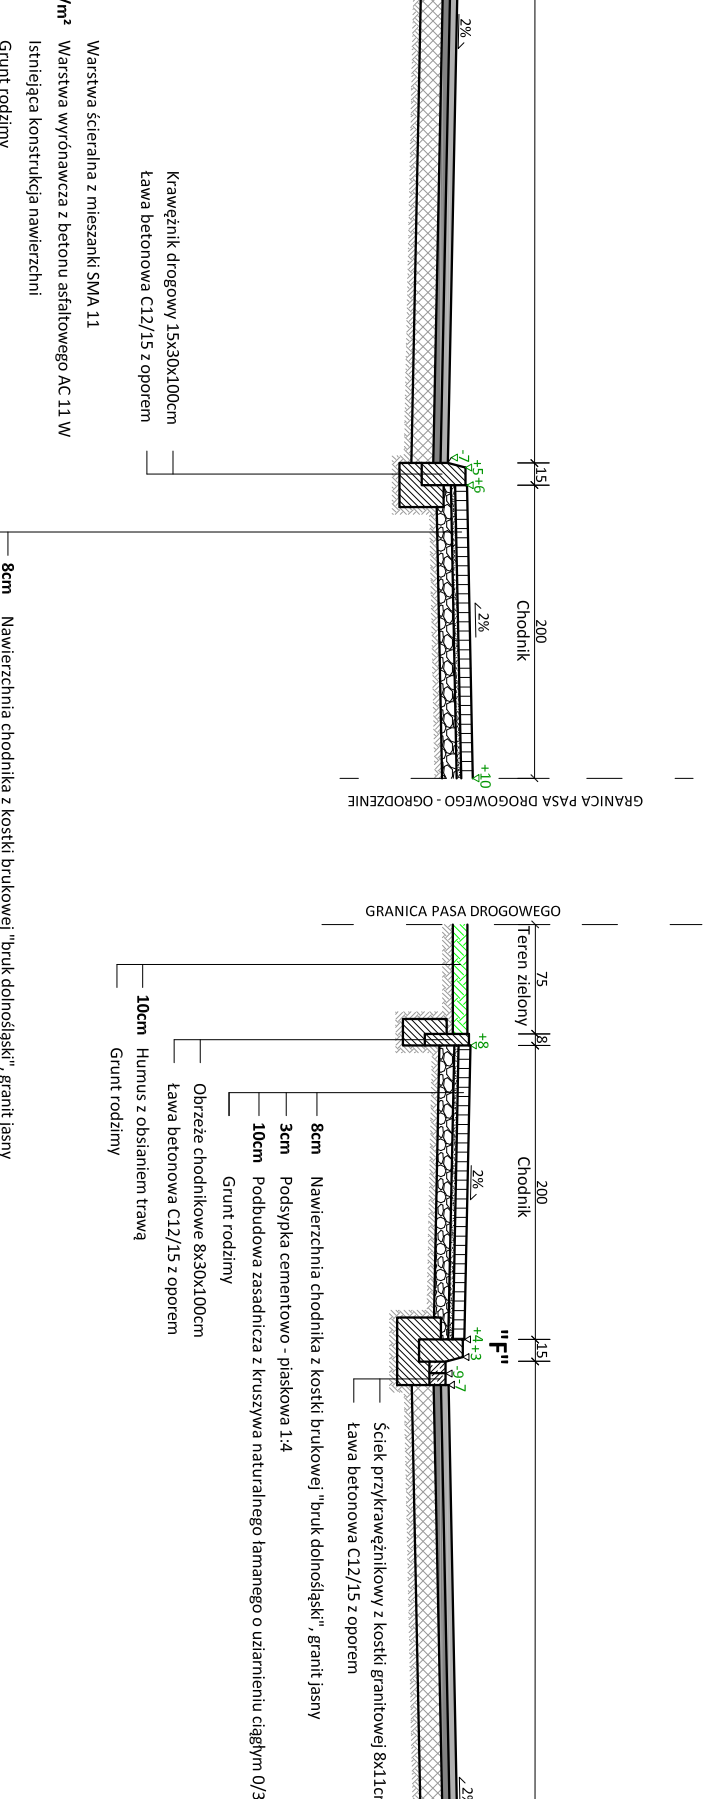


SZCZEGÓŁ KONSTRUKCYJNY "A"

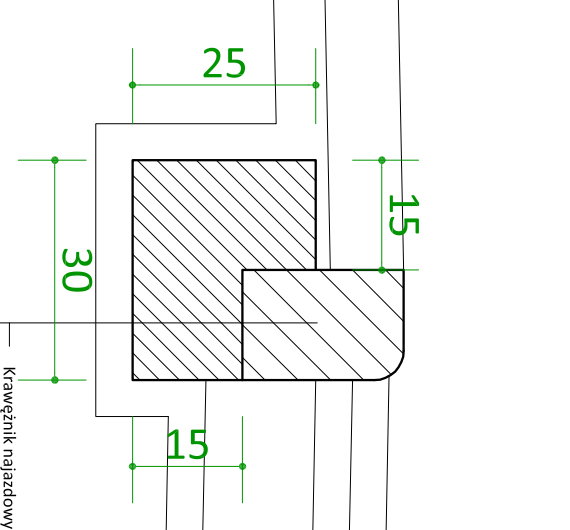


SZCZEGÓŁ KONSTRUKCYJNY "B"

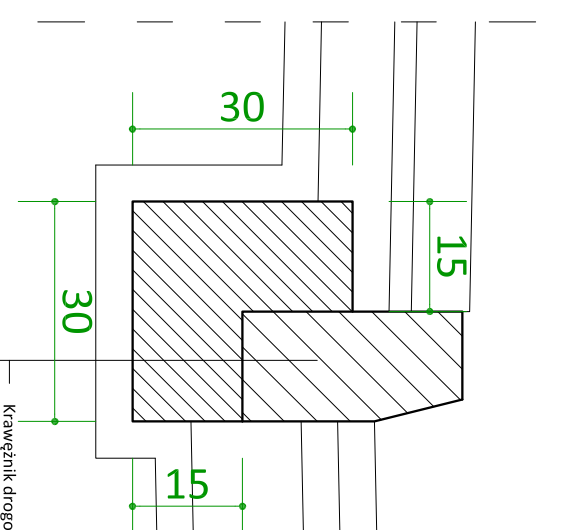


SZCZEGÓŁ KONSTRUKCYJNY "C"

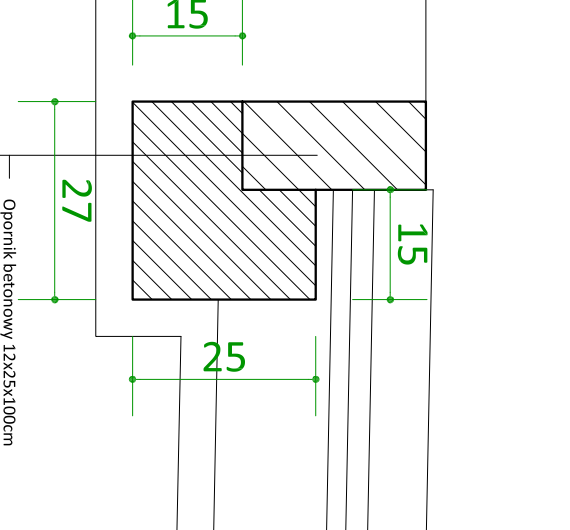


SZCZEGÓŁ KONSTRUKCYJNY "D"

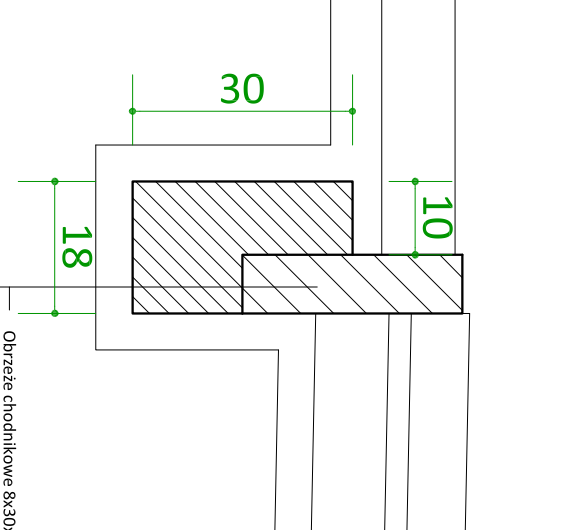

SZCZEGÓŁ KONSTRUKCYJNY "E"

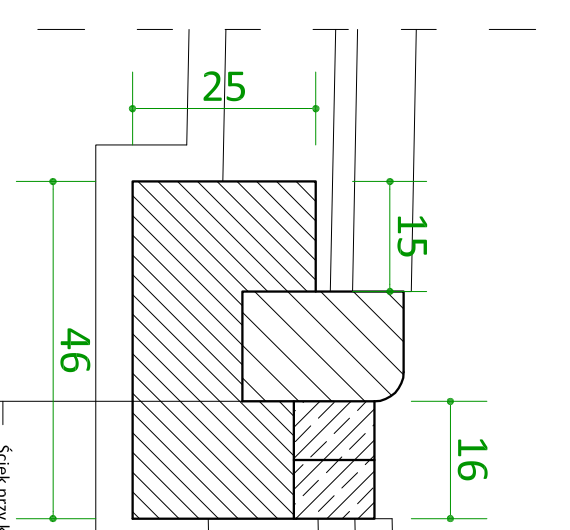

SZCZEGÓŁ KONSTRUKCYJNY "F"

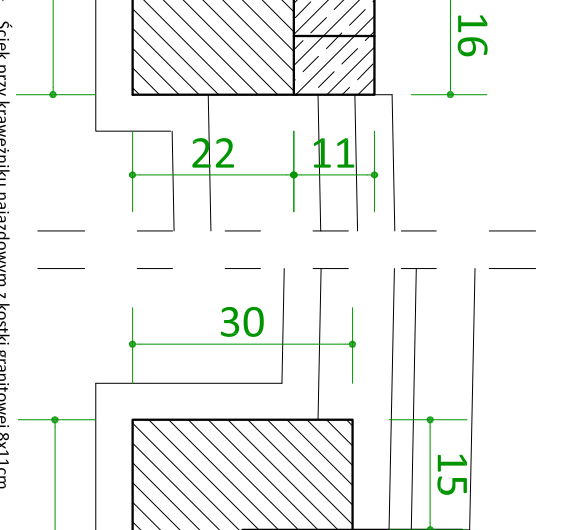

<p>"SKALA" BIURO PROJEKTOW I NADZORÓW mgr Inż. Daniel Sadowski ul. Powstańców Warszawskich 30 61-200 SZPÓRKA NIP 524-102-59-70 Nazwa projektu: adres inwestycji:</p>		<p>mgr Inż. Daniel Sadowski PRZEBUDOWA ULICY KOŚCIELNEJ W MAŁOMICACH na ODCINKU od ul. SŁOWACKIEGO do ul. LIPOWEJ</p>	
<p>Tytuł rys.: PRZECIKOWE NORMALNE</p>		<p>Skala: 1 : 50</p>	
<p>Projektant: mgr. Inż. Mariusz Świątek</p>		<p>Specjalność: konstrukc.</p>	
<p>Asystent: mgr inż. Daniel Sadowski</p>		<p>Podpis: Data: 08.2014 r. Nr rysunku: 2</p>	
<p>491024Z</p>		<p>drogowa</p>	