


ELEWACJA ZACHODNIA - INWENTARYZACJA

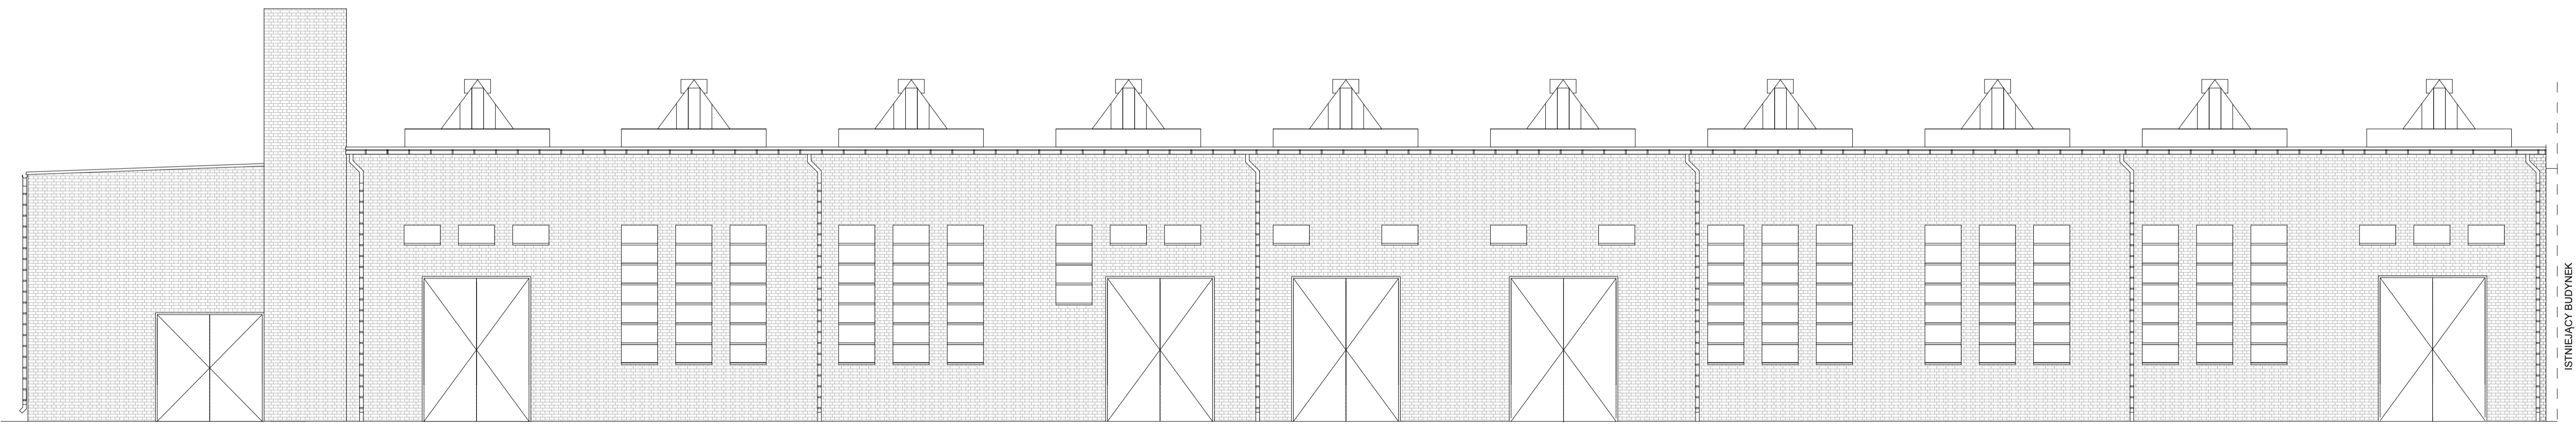

ELEWACJA WSCHODNIA - INWENTARYZACJA

INWESTOR	URZĄD MIEJSKI PL. KONSTYTUCJI 3 MAJA 1 67-320 MAŁOMICE
LOKALIZACJA	UL. FABRYCZNA 67-320 MAŁOMICE
PROJEKT	PROJEKT ROZBIURKI OBIEKTÓW TRAWIALNI I CYNKOWNI ELEWACJA ZACHODNIA I WSCHODNIA - INWENTARYZACJA
PROJEKTOWAŁ	Podpis
SKALA 1:100	DATA: 23.01.2018 NR RYS. 3