
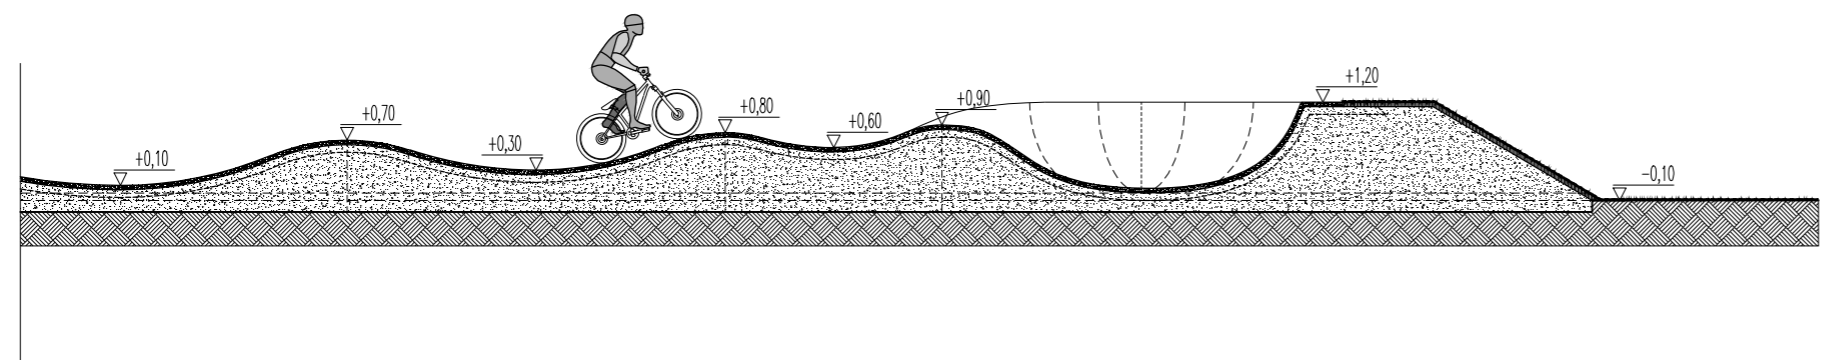
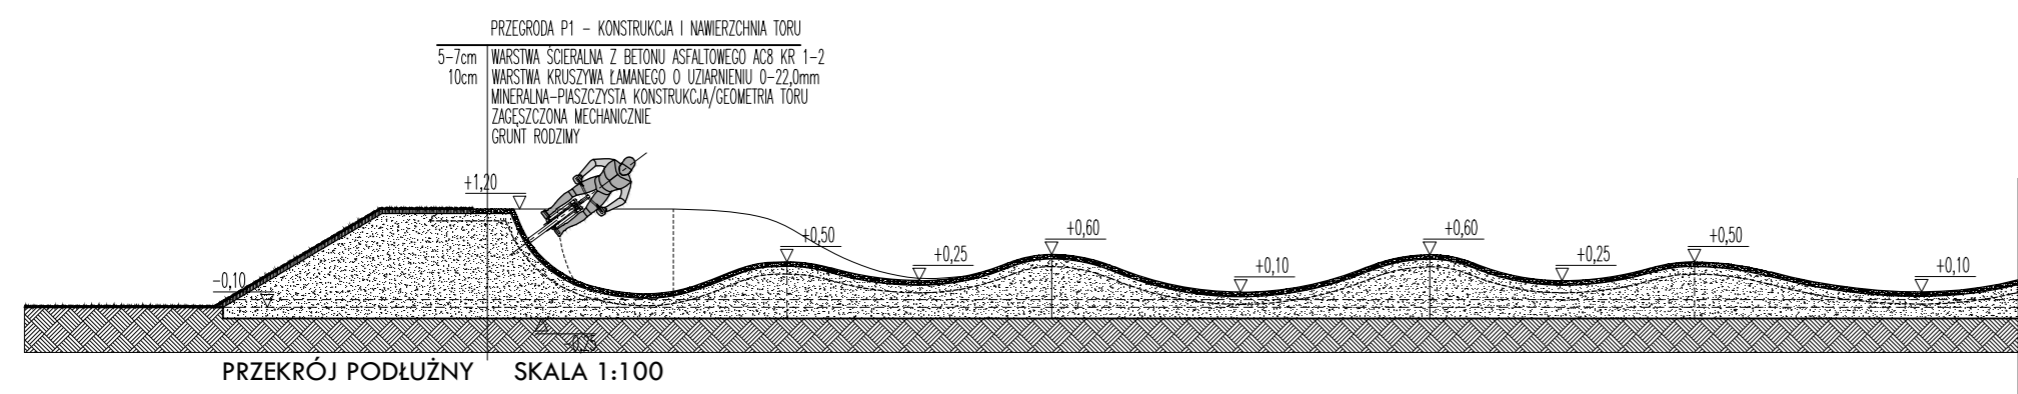
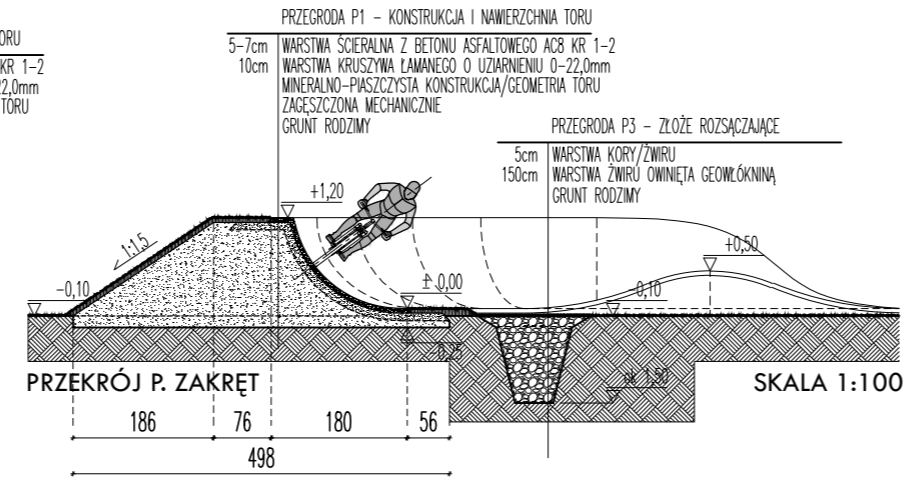


WSZELKIE PRAWA AUTORSKIE ZASTRZEŻONE / ALLRIGHTS RESERVED

RYSUNEK JEST CHRONIONY PRAWEM AUTORSKIM ZGODNIE Z UST. Z DN. 4.02.1994 Z P. ZMN. O PRAWIE AUTORSKIM I PRAWACH POKREWNYCH. KOPIOWANIE, ROZPOWYSZCZANIE LUB UDOSTĘPNIENIE PROJEKTU LUB JEJEGO CZĘŚCI BEZ ZGODY AUTORÓW ZABRONIONE.

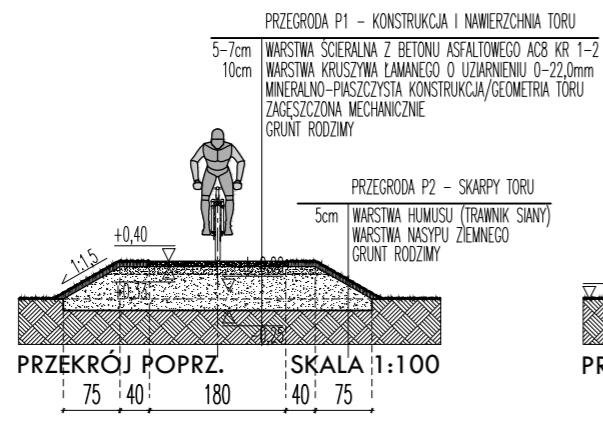

Nazwa inwestycji:
REKREACYJNY OBIEKT MAŁEJ ARCHITEKTURY
 LOKALIZOWANY W MIEJSCU PUBLICZNYM
 TOR ROWEROWY TYPU PUMPTRACK W MAŁOMICACH

Lokalizacja:
ul. PARKOWA
67-320 MAŁOMICE

Numer ewid. dz.:
489 obr. Małomice

Zamawiający:
 Urząd Miejski w Małomicach
 Plac Konstytucji 3 Maja 1
 67-320 Małomice

VELOPROJEKT VELO PROJEKT
 sp. z o.o.
 ul. Orzechowa 22
 15-822 Białystok

PROJEKTANT	nr upr.	podpis
arch. Konrad Muraszkiewicz	Bł-PdOKK/134/09/2010	
	styczeń 2017	

Branża:
ARCHITEKTURA

Faza projektu:
DOKUMENTACJA PROJEKTOWA

Nazwa rysunku: Rzędna

PRZEKROJE CHARAKTERYSTYCZNE

data	STYCZEŃ 2017	nr rewizji	nr projektu	nr rysunku
skala	1:100	00	073	A301
nazwa pliku				str.