

z dnia 29 września 2017 r.

w sprawie wyrażenia zgody na zawarcie umowy nieodpłatnego użyczenia

Na podstawie art. 18 ust. 2 pkt 9 lit. a ustawy z dnia 8 marca 1990 rok o samorządzie gminnym (t.j. Dz. U. z 2016r. poz. 446, poz. 1579, poz. 1948, z 2017r. poz. 730, poz. 935), art. 13 ust. 1 ustawy z dnia 21 sierpnia 1997 roku o gospodarce nieruchomościami (t.j. Dz. U. z 2016r. poz. 2147 z późn. zm.) uchwała się co następuje:

§ 1. 1. Wyraża się zgodę na zawarcie przez Gminę Małomice umowy nieodpłatnego użyczenia części nieruchomości niezabudowanej o pow. 300 m², stanowiącej jej własność dla Stowarzyszenia Lokalna Grupa Działania „Bory Dolnośląskie” na okres 10 lat, położonej przy ul. Parkowej w Małomicach oznaczonej geodezyjnie numerem ewidencyjnym 520/10 o pow. 0,5849 ha, objętej księgą wieczystą nr KW ZG1G/00054281/4.

§ 1. 2. Umowa nieodpłatnego użyczenia obejmuje zgodę na wybudowanie budynku jednokondygnacyjnego o pow. zabudowy 114,82 m², na terenie wskazanym w załączniku graficznym do niniejszej Uchwały.

§ 2. Powyższą nieruchomość oddaje się w użyczenie, w celu prowadzenia na niej przez Stowarzyszenie działalności statusowej w zakresie ochrony wartości historycznych, kulturowych, urbanistycznych, przyrodniczych i krajobrazowych na obszarze Lokalnej Grupy Działania poprzez realizację działalności edukacyjnej.

§ 3. Wykonanie Uchwały powierza się Burmistrzowi Małomic.

§ 4. Uchwała wchodzi w życie z dniem podjęcia i podlega ogłoszeniu w sposób zwyczajowo przyjęty.

Przewodniczący Rady


Józef Chuchra

RADA MIEJSKA
 ul. Konstytucyjna 3 Maja 1
 tel. 068-376 00.85.tel./fax 068-376 90 51
 67-320 MAŁOMICZE


NT

owski
 2/ZG
 dowlane

PRZEWODNICZĄCY
RADY

Józef Chuchra
 Data: 2011.11.11

Uchwały Nr.....
 Rady Miejskiej w Małomicach
 z dnia

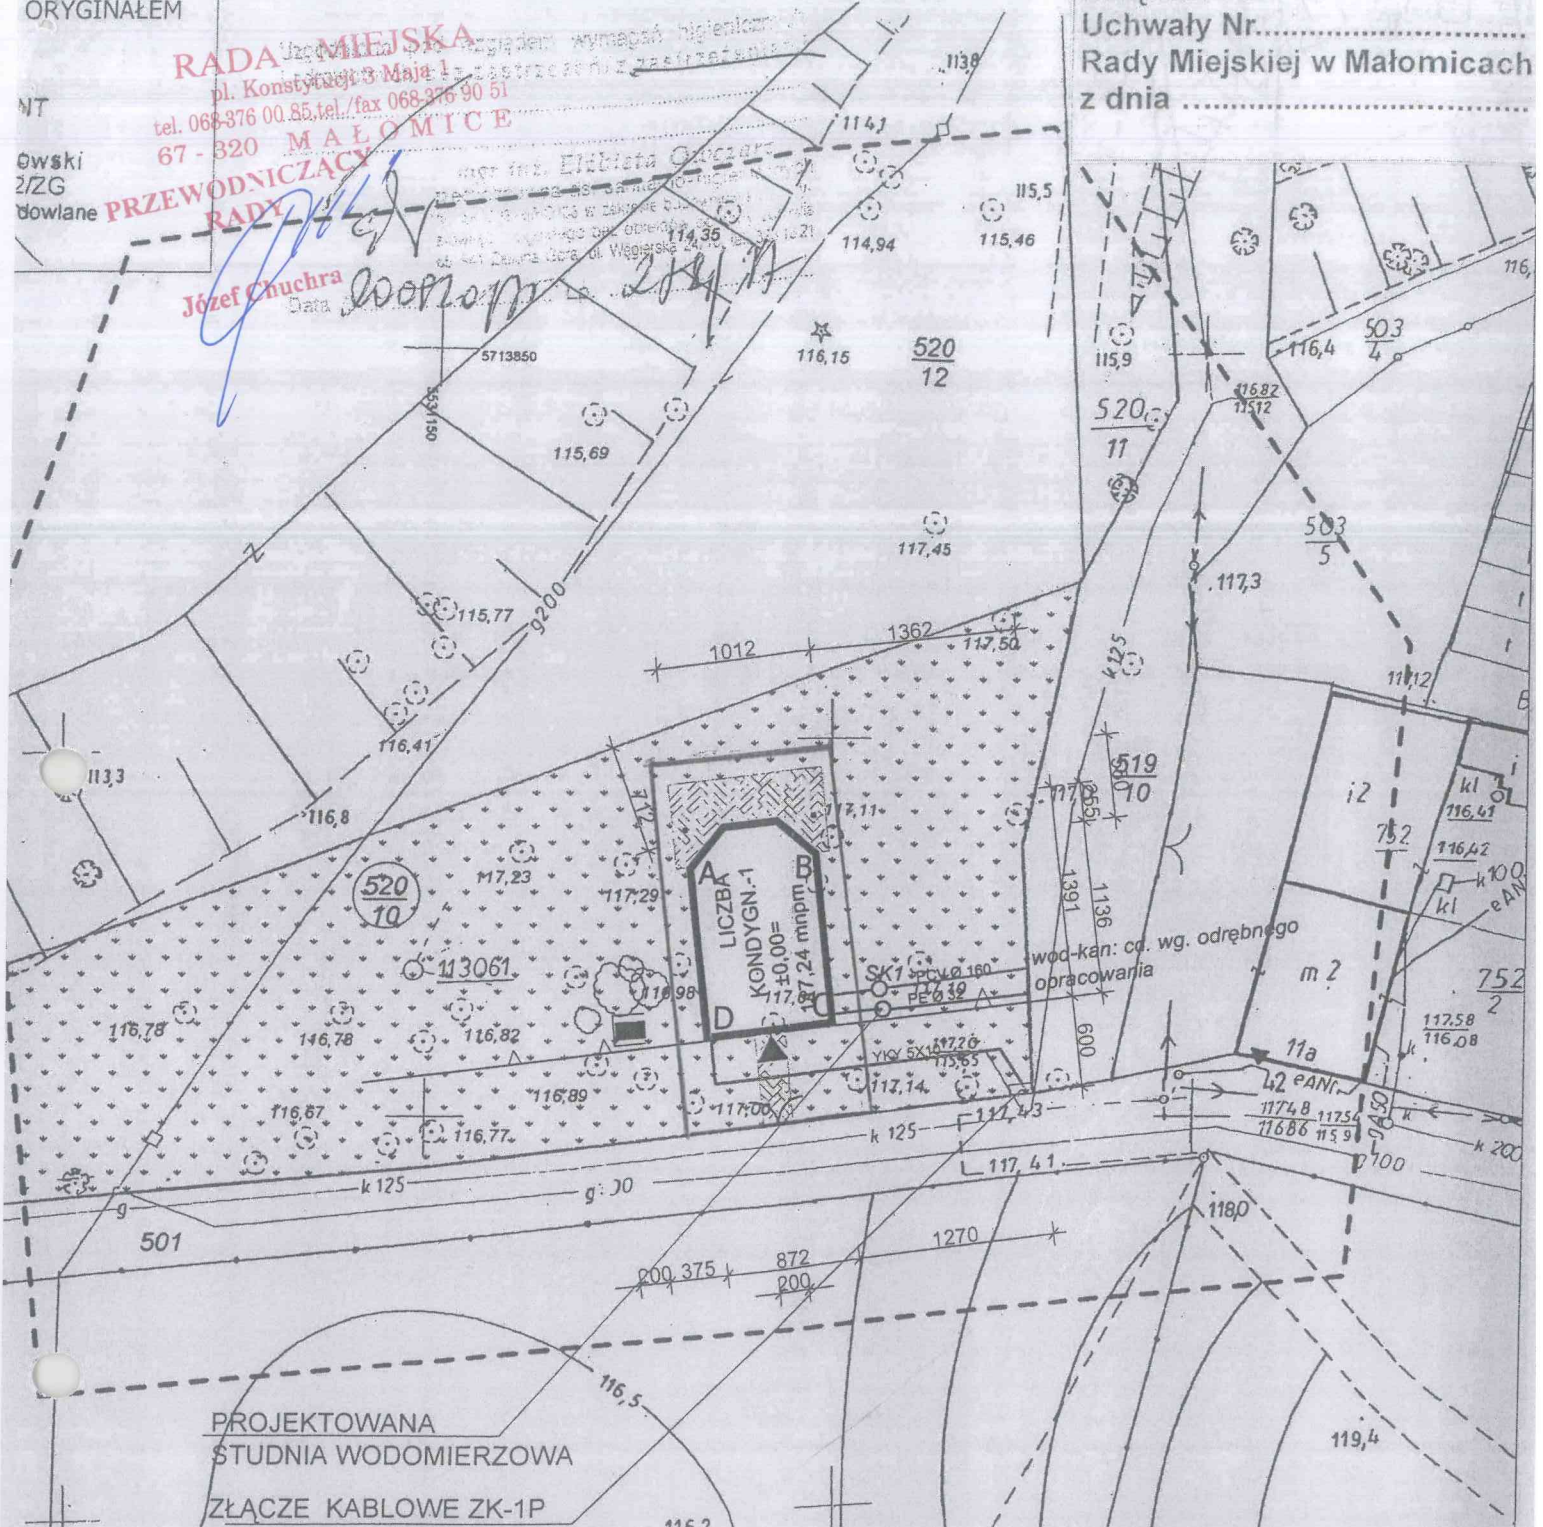

PROJEKTOWANA
 STUDNIA WODOMIERSZOWA
 ZŁĄCZE KABLOWE ZK-1P
 ZAB PRZEDLICZNIKOWE 3X25A
 WG. ODRĘBNEGO OPRACOWANIA

**ZESTAWIENIE POWIERZCHNI
 DLA CAŁEGO BUDYNKU**

- POW. UŻYTKOWA = 93,72 m²
- POW. CAŁKOWITA = 93,72 m²
- POW. ZABUDOWY = 114,82m²
- KUBATURA wew = 309,21 m³
- KUBATURA brutto = 485,00 m³

Obiekt:	BUDYNEK USŁUGOWY	Bz
Adres budowy:	woj.Lubuskie, pow.Zagań, 67-320 Małomicze	
Działka:	520/10 ,Obr. 0001, J.Ew. 081005_4	
Inwestor:	Stowarzyszenie LGD Bory Dolnośląskie ul. Żeromskiego 25, 68-120 Iłowa	
PROJEKTANT:	mgr inż. Michał Gancarczyk spec. konstrukc.-budowlana upr. 58/DOS/11	podpis:
PROJEKTANT:	Mirosław Michałowski spec. architektoniczna upr. 201/82/Zg	podpis:
PROJEKTANT:	Jerzy Lóssa spec. instalacje i sieci elektr. upr. 69/92/Zg	podpis:
PROJEKTANT:	Ryszard Zmuda spec. instal-inżynieryjnej upr 165/76/Zg	podpis:
Data:	LIPIEC 2017	skala: 1:500

**PROJEKT ZAGOSPODAROWANIA
 TERENU** RYS: 1