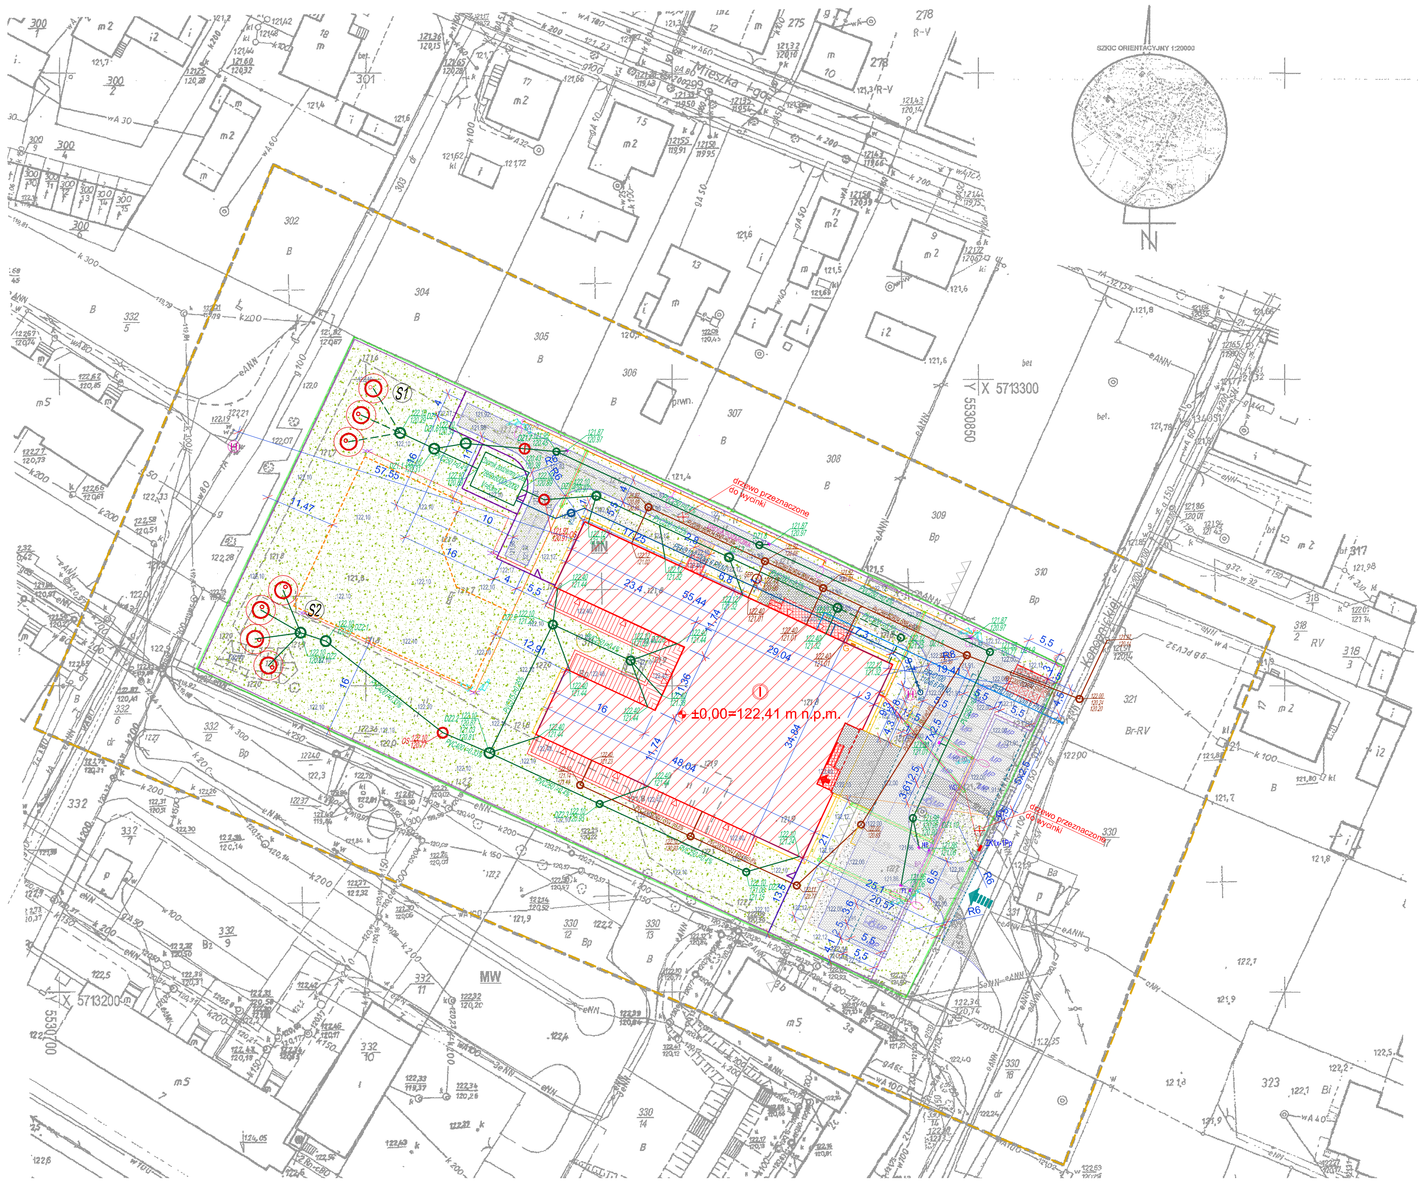

MAPA DO CELÓW PROJEKTOWYCH

Oznaczenie kancelaryjne zgłoszenia pracy geodezyjnej		G.6640.1439.2019
Nazwa miejscowości		MAŁOMICE
Jednostka ewidencyjna	identyfikator	081005_4
	nazwa	Małomice - miasto
Obręb ewidencyjny	identyfikator	0001
	nazwa	Małomice
Skala mapy		1 : 500
Sekcja		441.413.0213; 441.413.0314
Działki		311, 312, 330/16, 318/2, 321, 330/17, 330/12, 330/12, 332/6, 332/5, 302, 303, 331
Nazwa układu współrzędnych	prostokątnych płaskich	2000
	układu wysokości	Kronsztadt 86
Oznaczenie granic obszaru, który był przedmiotem aktualizacji		
Informacje o skutkowościach gruntowych mających wpływ na zagospodarowanie granic, działalnościach w granicach projektowanej inwestycji		Nie ustalono obsługach skutkowości granicowych.
Data opracowania mapy		17.01.2020r.
Usługi Geodezyjno - Kartograficzne GEOPROJEKT Krzysztof Obszański 59-300 Luban, ul. Wyzwolenia 14/8/1 tel/fax (76)8476747 kom.691367736		mgr inż. Krzysztof Obszański GEODETA UPRAWNIONY DO WYKONYWANIA USŁUG GEODEZYJNYCH W ZAKRESIE BAZ DANYCH EWIDENCYJNYCH 59-300 LUBAŃ, UL. WYZWOLENIA 3

Na mapę do celów projektowych wkreślono część graficzną studium uwarunkowań - nie uwzględniono części opisowej.

MN - tereny zabudowy mieszkaniowej jednorodzinnej

MW - tereny zabudowy mieszkaniowej wielorodzinnej

Podkładowe mapy do celów projektowych zostały opracowane w oparciu o mapy geodezyjne i kartograficzne, których wyniki zawarte zostały w operacie technicznym. Materiałów państwowego zasobu geodezyjnego i kartograficznego.

Organ prowadzący państwowy zasób geodezyjny i kartograficzny: STAROSTA ŻAGAŃSKI

Identyfikator ewidencyjny materiału zasobu - operatu technicznego: P.6810.202.92

Data wpisania operatu technicznego do ewidencji materiałów zasobu: 2-09-01 - 2020

Imię, nazwisko i podpis osoby reprezentującej organ: z up. STAROSTY Barbara Ginalska Kierownik Referatu Geodezji, Gospodarki Nieruchomościami i Rolnictwa

Poświadczam zgodność kopii mapy z oryginałem .....

LEGENDA

- PROJEKTOWANY BUDYNEK
- PROJEKTOWANA WIATA GOSPODARCZA
- GRANICA DZIAŁKI OBJĘTEJ OPRACOWANIEM
- 311 NUMER GEODEZYJNY DZIAŁKI
- ZAKRES AKTUALIZACJI MAPY
- WEJŚCIE DO BUDYNKU
- POJEMNIKI NA ODPADY KOMUNALNE
- ZJAZD Z DROGI GMINNEJ
- TEREN UTWARDZONY Z KOSTKI BETONOWEJ GR. 8 cm
- TEREN UTWARDZONY Z KOSTKI BETONOWEJ GR. 8 cm
- UTWARDZENIE KRUSZYWEM ŁAMANYM 0-31,5 mm
- ZIELEŃ NISKA - TRAWA
- OBSZAR PLACU ZABAW
- KRAWĘŻNIK BETONOWY 15x30 cm
- KRAWĘŻNIK BETONOWY 15x30 cm OBNIŻONY
- KRAWĘŻNIK BETONOWY 20x22 cm NAJAZDOWY
- OBRZEŻE BETONOWE 8x30 cm
- OGRODZENIE ZBIORNIKA P.POŻ ORAZ CZĘŚCI OTWARTEJ TERENU ZIELONEGO
- FURTKA
- OGRODZENIE TERENU DZIAŁKI - BRAMA PRZESUWNA
- FURTKA
- OGRODZENIE TERENU DZIAŁKI
- 5.0 5.0 3.6 2.5 MIEJSCA POSTOJOWE
- 122,00 PROJEKTOWANE RZĘDNE
- PROJEKTOWANE PRZYŁĄCZE WODOCIĄGOWE Z PEHD100 SDR17 110x6.6
- PROJ. ZESPOŁY URZĄDZEŃ WODNYCH (STUDNI CHŁONNYCH)
- PROJ. WPUST DROGOWY Z OSADNIKIEM Z KĘGÓW BET. Ø500
- PROJ. SEPARATOR SUBSTANCJI ROPOPOCHODNYCH ZINTEGROWANY Z OSADNIKIEM
- PROJ. STUDNIA OSADNIKOWA Z OSADNIKIEM 1.5M
- PROJ. KANALIZACJA SANITARNA Z PVC SDR34 SN8
- PROJ. KANALIZACJA SANITARNA Z PVC SDR34 SN8 W DZIALCE DROGOWEJ NR 312
- PROJ. PRZYŁĄCZE KANALIZACJI SANITARNEJ Z PVC SDR34 SN8
- PROJ. KANALIZACJA DESZCZOWA Z PVC SDR34 SN8
- SEPARATOR TŁUSZCZÓW ZWIERZĘCYCH I ROŚLINNYCH nS=7,0 l/s
- H PROJEKTOWANY HYDRANT NADZIEMNY DN80 + ZASUWA ODCINAJĄCA DN80
- PROJ. ZEWNĘTRZNA INSTALACJA WODY P.POŻ.
- PROJ. STUDNIA Z ZASUWĄ ODCINAJĄCĄ DN100 I ZAWOREM ZWROTNYM
- G SZAFKA GAZOWA
- PROJ. ODRĘBNYM OPRACOWANIEM SZAFKA ZŁĄCZOWO - POMIAROWA ZK1X-1Pp
- PROJ. WEWNĘTRZNA INSTALACJA ZASILAJĄCA YAKXS 4x240mm2 0,6/1kV
- PROJ. WEWNĘTRZNA LINIA ZASILAJĄCA OŚWIETLENIE TERENU YKXS5o 5(3)x4mm2 0,6/1kV w rurze osłonowej 650mm
- PROJ. WEWNĘTRZNA LINIA ZASILAJĄCA OŚWIETLENIE TERENU (LAMP PARKOWYCH) YKXS2o 5(3)x4mm2 0,6/1kV w rurze osłonowej 650mm
- PROJ. WEWNĘTRZNA LINIA ZASILAJĄCA NAPĘD BRAMY PRZESUWNEJ YKSY7o 7x2,5mm2 0,6/1kV w rurze osłonowej 650mm
- PROJ. WEWNĘTRZNA LINIA ZASILAJĄCO - STERUJĄCA BRAMOFONU YKSY7o 7x1,5mm2 0,6/1kV + UTP PE GEL w rurze osłonowej 650mm
- PROJ. WEWNĘTRZNA LINIA INSTALACJI MONITORINGU UTP PE GEL + YKXS 3x2,5mm2 0,6/1kV w rurze osłonowej 650mm
- PROJ. RURA RHDPE 110/6,3 DLA PRZYŁĄCZA TELETECHNICZNEGO
- PROJ. KAMERA ZEWNĘTRZNA MONTOWANA NA SŁUPIE OŚWIETLENIOWYM min. 3MPix, 2,8-12mm, PoE IP67 IR30
- WD - PROJ. WIDEOBRAMOFON
- IST - ISTNIEJĄCA STUDNIA TELETECHNICZNA
- NB - PROJ. NAPĘD BRAMY PRZESUWNEJ, FOTOKOMÓRKA, LAMPA OSTRZEGAWCZA
- FL - PROJ. FOTOKOMÓRKA, LAMPA OSTRZEGAWCZA
- PROJ. SŁUP OŚWIETLENIOWY Z LAMPĄ PARKOWĄ LED - słup stalowy ocynkowany o wysokości 6m przystosowany do montażu kamer - fundament betonowy prefabrykowany - oprawa parkowa montowana na szczycie słupa 38W 6254lm IP54
- PROJ. SŁUP OŚWIETLENIOWY Z LAMPĄ LED - słup stalowy ocynkowany o wysokości 7m przystosowany do montażu kamer - fundament betonowy prefabrykowany - wysięgnik 0,5m - oprawa montowana na wysięgniku 28W 3960lm
- PROJ. SŁUP OŚWIETLENIOWY Z LAMPAMI LED - słup stalowy ocynkowany o wysokości 7m przystosowany do montażu kamer - fundament betonowy prefabrykowany - wysięgnik 2x0,5m - oprawa montowana na wysięgniku 28W 3960lm kąt nachylenia 15stopni - oprawa montowana na wysięgniku 28W 3960lm kąt nachylenia 0stopni
- PROJ. RURA PRZEPUSTOWA 6160/110/75mm

-WSZELKIE PRAWA ZASTRZEŻONE. Kopiowanie lub rozpowszechnianie całości lub fragmentu niniejszej dokumentacji bez pisemnego zezwolenia autora jest PRAWNIE ZABRONIONE- Autodesk - licencja; SN:347-8281299

PROJEKTOWANIE - NADZÓR - DORADZTWO S.C.
SŁAWOMIR FOSSA, MONIKA FOSSA
UL. FOSSAE 11, 59-500 ZGORZELEC
TEL. 601799368, 605980218
www.grupapnd.pl - biuro@grupapnd.pl

inwestor	GMINA MAŁOMICE, PL. KONSTYTUCJI 3 MAJA 1, 67-320 MAŁOMICE		
obiekt	Budowa budynku przedszkola wraz z infrastrukturą techniczną i towarzyszącą	data	05.06.2020
adres	DZ. NR 311, 312(e.) OBR. EWID.0001 MAŁOMICE, JEDN. EWID. 081005_4 MAŁOMICE-MIASTO		
rysunek	PROJEKT ZAGOSPODAROWANIA TERENU	skala	1:500
		rys.	P1
stadium	PROJEKT WYKONAWCZY	nr upr.	podpis
projektant	mgr inż. arch. Aleksandra Kubas-Leśniak	ŁUBUSKIEJ IZBY INŻYNIERÓW BUDOWNICTWA z wpisem 12/06	
sprawdzający	mgr inż. arch. Wojciech Seradzki	ŁUBUSKIEJ IZBY INŻYNIERÓW BUDOWNICTWA z wpisem 15/07	
projektant	mgr inż. Agnieszka Bryłkowska	w specjalności instalacyjnej w zakresie sieci, instalacji i urządzeń cieplnych, wentylacyjnych, gazowych, wodociągowych i kanalizacyjnych bez ograniczeń w ewidencji 18/05/0	
sprawdzający	mgr inż. Bartłomiej Dąbrowski	w specjalności instalacyjnej w zakresie sieci, instalacji i urządzeń cieplnych, wentylacyjnych, gazowych, wodociągowych i kanalizacyjnych bez ograniczeń w ewidencji 18/05/0	
projektant	mgr inż. Remigiusz Przystaj	w specjalności instalacyjnej w zakresie sieci, instalacji i urządzeń elektrycznych i elektroenergetycznych bez ograniczeń w ewidencji 175/06/06	
sprawdzający	inż. Zbigniew Świerk	w specjalności instalacyjnej w zakresie sieci, instalacji i urządzeń elektrycznych i elektroenergetycznych bez ograniczeń w ewidencji 126/06/06	