




Szczegół rozmieszczenia kołków

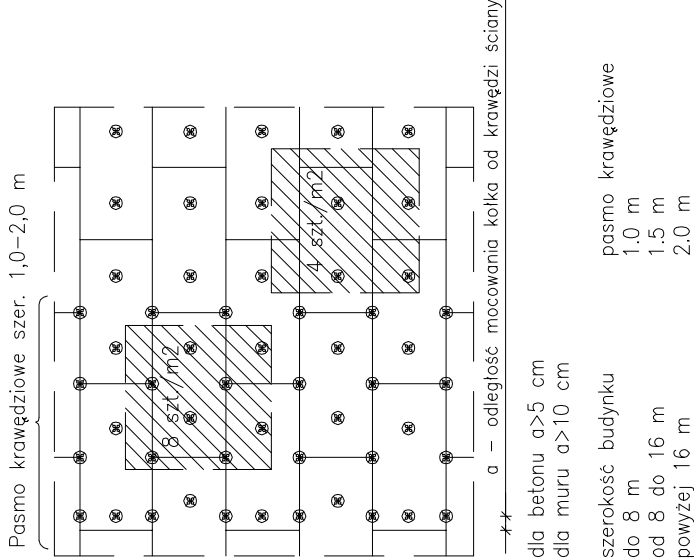

Szczegół umocnienia narożników otworu

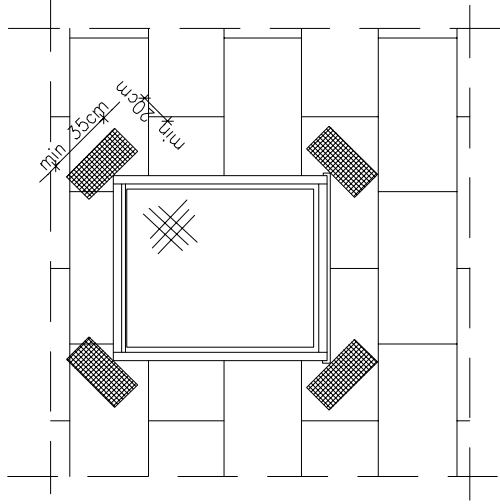


Szczegół mocowania poziomych desek elewacyjnych skala 1:20

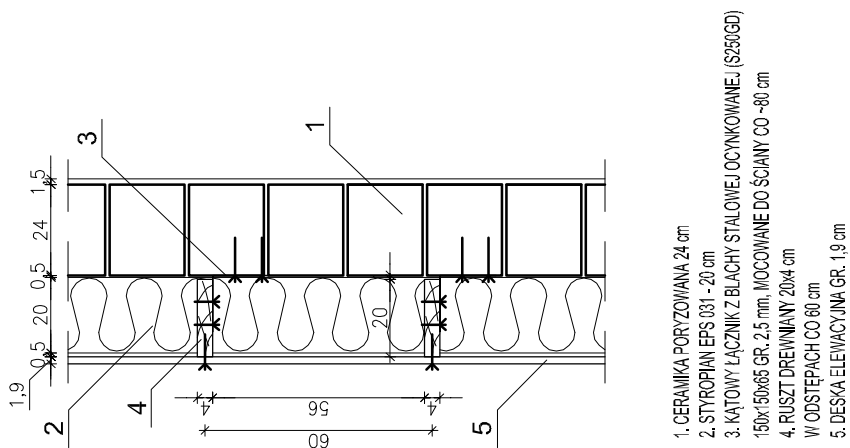

Szczegół osadzenia podokienników

skala 1:10

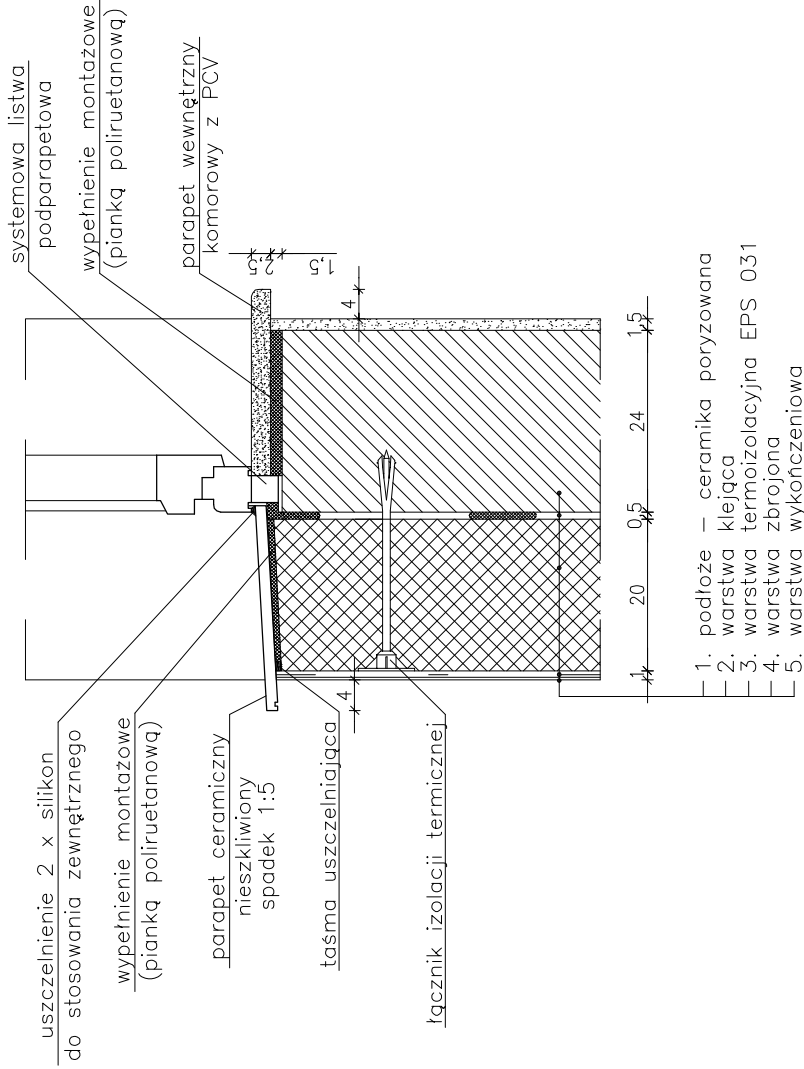

PROJEKTOWANIE - NADZÓR - DORADZTWO S.C.

SŁAWOMIR FOSSA, MONIKA FOSSA

UL. PODWALE 11, 59-500 ZŁOTORYJA

TEL. 601799368, 605900218

www.grupaprnd.pl - biuro@grupaprnd.pl

SS

FO

A

inwestor	GMINA MAŁOMICE, PL. KONSTYTUCJI 3 MAJA 1, 67-320 MAŁOMICE				
obiekt	Budowa budynku przedszkola wraz z infrastrukturą techniczną i towarzyszącą		data	05.06.2020	
adres	DZ. NR 311, 312(dr.) OBR. EWID.0001 MAŁOMICE, JEDN. EWID. 081005_4 MAŁOMICE-MIASTO				
rysunek	SZCZEGÓŁY TERMOIZOLACYJNE		skala	1:20/10	
			nys.	A9	
stadium	PROJEKT WYKONAWCZY	nr upr.	podpis		
projektant	mgr inż. arch. Aleksandra Kulbas-Leśniak	budowane w specjalności architektonicznej do projektowania i wykonania w inżynierii 12/08/2014			
sprawdzający	mgr inż. arch. Wojciech Sieradzki	budowane w specjalności architektonicznej do projektowania i wykonania w inżynierii 59/07/2014			