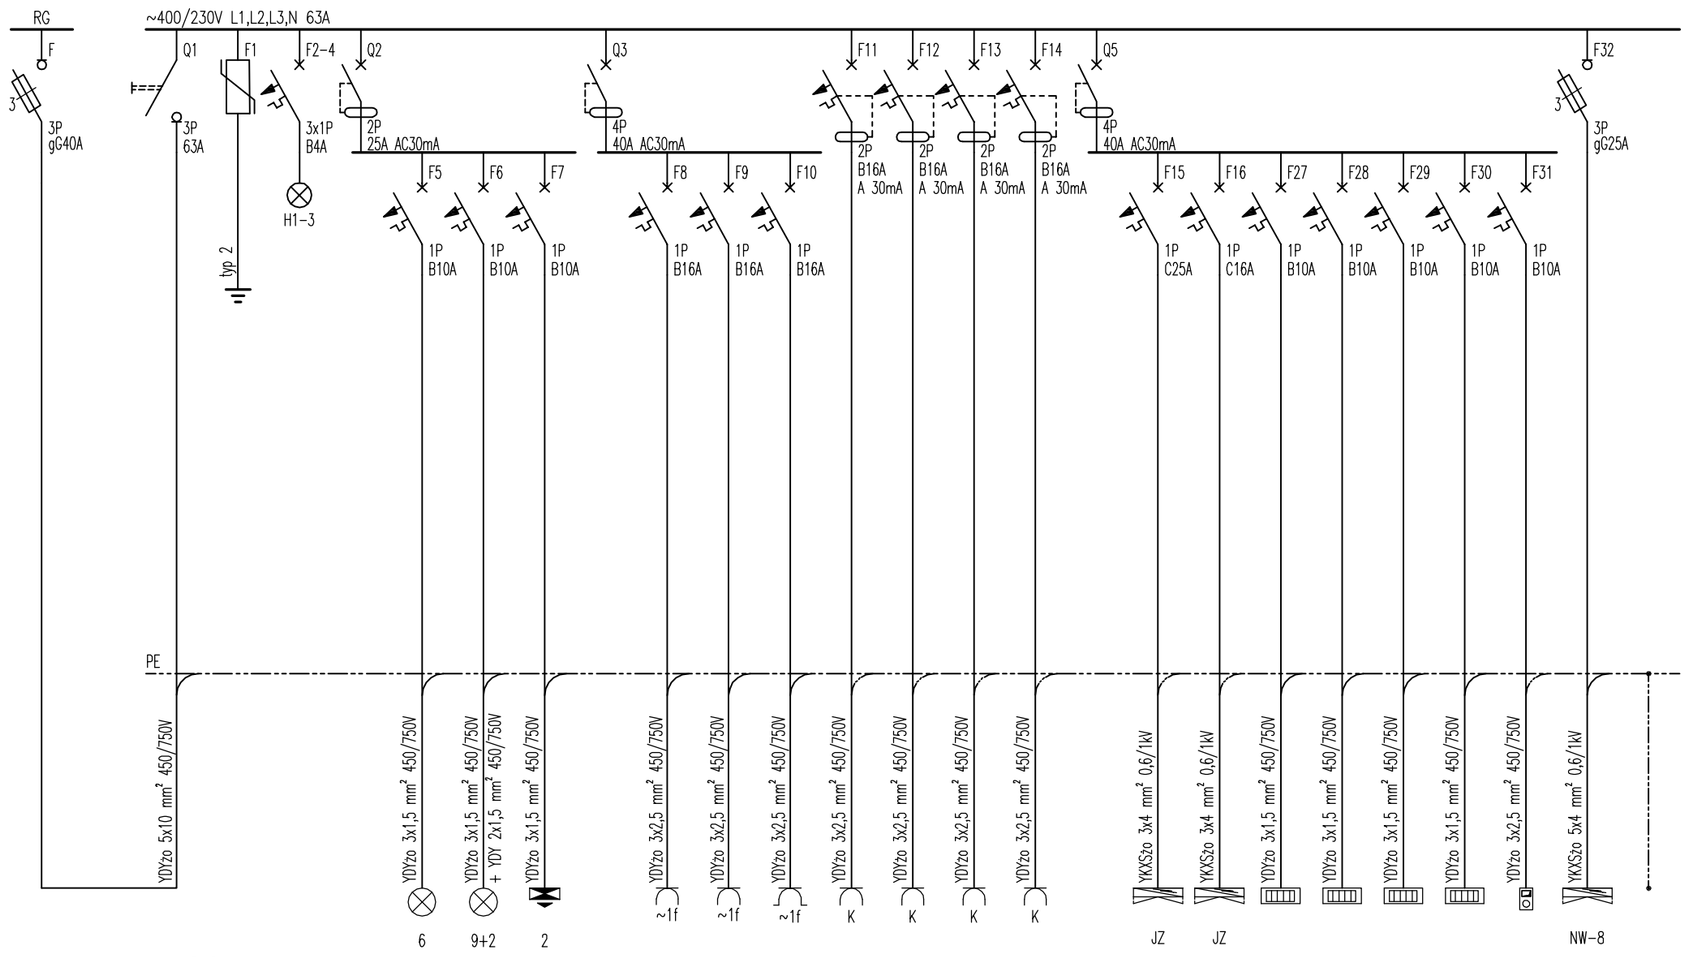

Ps=10,57[kW]

Zasilanie	Ograniczniki przepięć typ 2	Sygnalizacja obecności napięcia	Wyłącznik różnicowoprądowy	Oświetlenie wnętrz	Oświetlenie wnętrz	Oświetlenie ewakuacyjne	Wyłącznik różnicowoprądowy	Gniazda wtykowe ogólnodostępne	Gniazda wtykowe ogólnodostępne	Gniazda wtykowe ogólnodostępne	Gniazda wtykowe DATA	Gniazda wtykowe DATA	Gniazda wtykowe – nagłośnienie	Wyłącznik różnicowoprądowy	Jednostka zewnętrzna klimatyzacji	Jednostka zewnętrzna klimatyzacji	Klimatyzator	Klimatyzator	Klimatyzator	Klimatyzator	Centrala wentylacyjna moduł sterujący	Centrala wentylacyjna	Połączenia wyrównawcze
1	2	3	4	5	6	7	8	9	10	11	12	13	14	15	16	17	18	19	20	21	22	23	24	25
15,71 kW			0,51 kW	0,20 kW	0,30 kW	0,01 kW	3,00 kW	1,00 kW	1,00 kW	1,00 kW	1,00 kW	1,00 kW	1,00 kW	1,00 kW	7,20 kW	3,50 kW	2,50 kW	0,05 kW	0,05 kW	0,05 kW	0,05 kW	0,10 kW	1,00 kW	
L1 L2 L3 N PE	L1 L2 L3 N PE	L1 L2 L3 N	L N	L N PE	L N PE	L N PE	L1 L2 L3 N	L N PE	L N PE	L N PE	L N PE	L N PE	L N PE	L N PE	L1 L2 L3 N	L1 L2 L3 N PE	L1 L2 L3 N PE	L N PE	L N PE	L N PE	L N PE	L N PE	L1 L2 L3 N PE	PE

UWAGI:

- dopuszcza się stosowanie osprzętu modułowego zamiennego, dopuszczonego do stosowania w budownictwie,
- na etapie wykonastwa należy dobrać sposób zasilania i sterowania urządzeń, stosownie do wymagań zawartych w DTR urządzeń,
- w rozdzielnicy należy pozostawić zapas min. 30% wolnego miejsca,

–WSZELKIE PRAWA ZASTRZEŻONE: Kopiowanie lub rozpowszechnianie całości lub fragmentu niniejszej dokumentacji bez pisemnego zezwolenia autora jest PRAWNIE ZABRONIONE– Autodesk - licencja: SN:347-82812998

PROJEKTOWANIE - NADZÓR - DORADZTWO S.C.
SŁAWOMIR FOSSA, MONIKA FOSSA
UL. PODWALE 11, 59-500 ZŁOTORYJA
TEL. 601799368, 605900218
www.grupapnd.pl - biuro@grupapnd.pl

inwestor	GMINA MAŁOMICE, PL. KONSTYTUCJI 3 MAJA 1, 67–320 MAŁOMICE		
obiekt	Budowa przedszkola w Małomicach wraz z obiektami i infrastrukturą towarzyszącą.		data 05.06.2020
adres	DZ. NR 311 OBR. EWID.0001 MAŁOMICE, JEDN. EWID. 081005_4 MAŁOMICE–MIASTO		
rysunek	Schemat jednobiegunowy rozdzielnicy R–6		skala – rys. E12
stadium	P.W. – ELEKTRYKA	nr upr.	podpis
projektant	mgr inż. Remigiusz Przystaj	upr. do projektowania bez ograniczeń w specjalności instalacyjnej, nr ewidencyjny 115/DOŚ/08	
sprawdzający	inż. Zbigiew Świerk	upr. do projektowania bez ograniczeń w specjalności instalacyjnej, nr ewidencyjny 134/DOŚ/06	

A3 poziomo