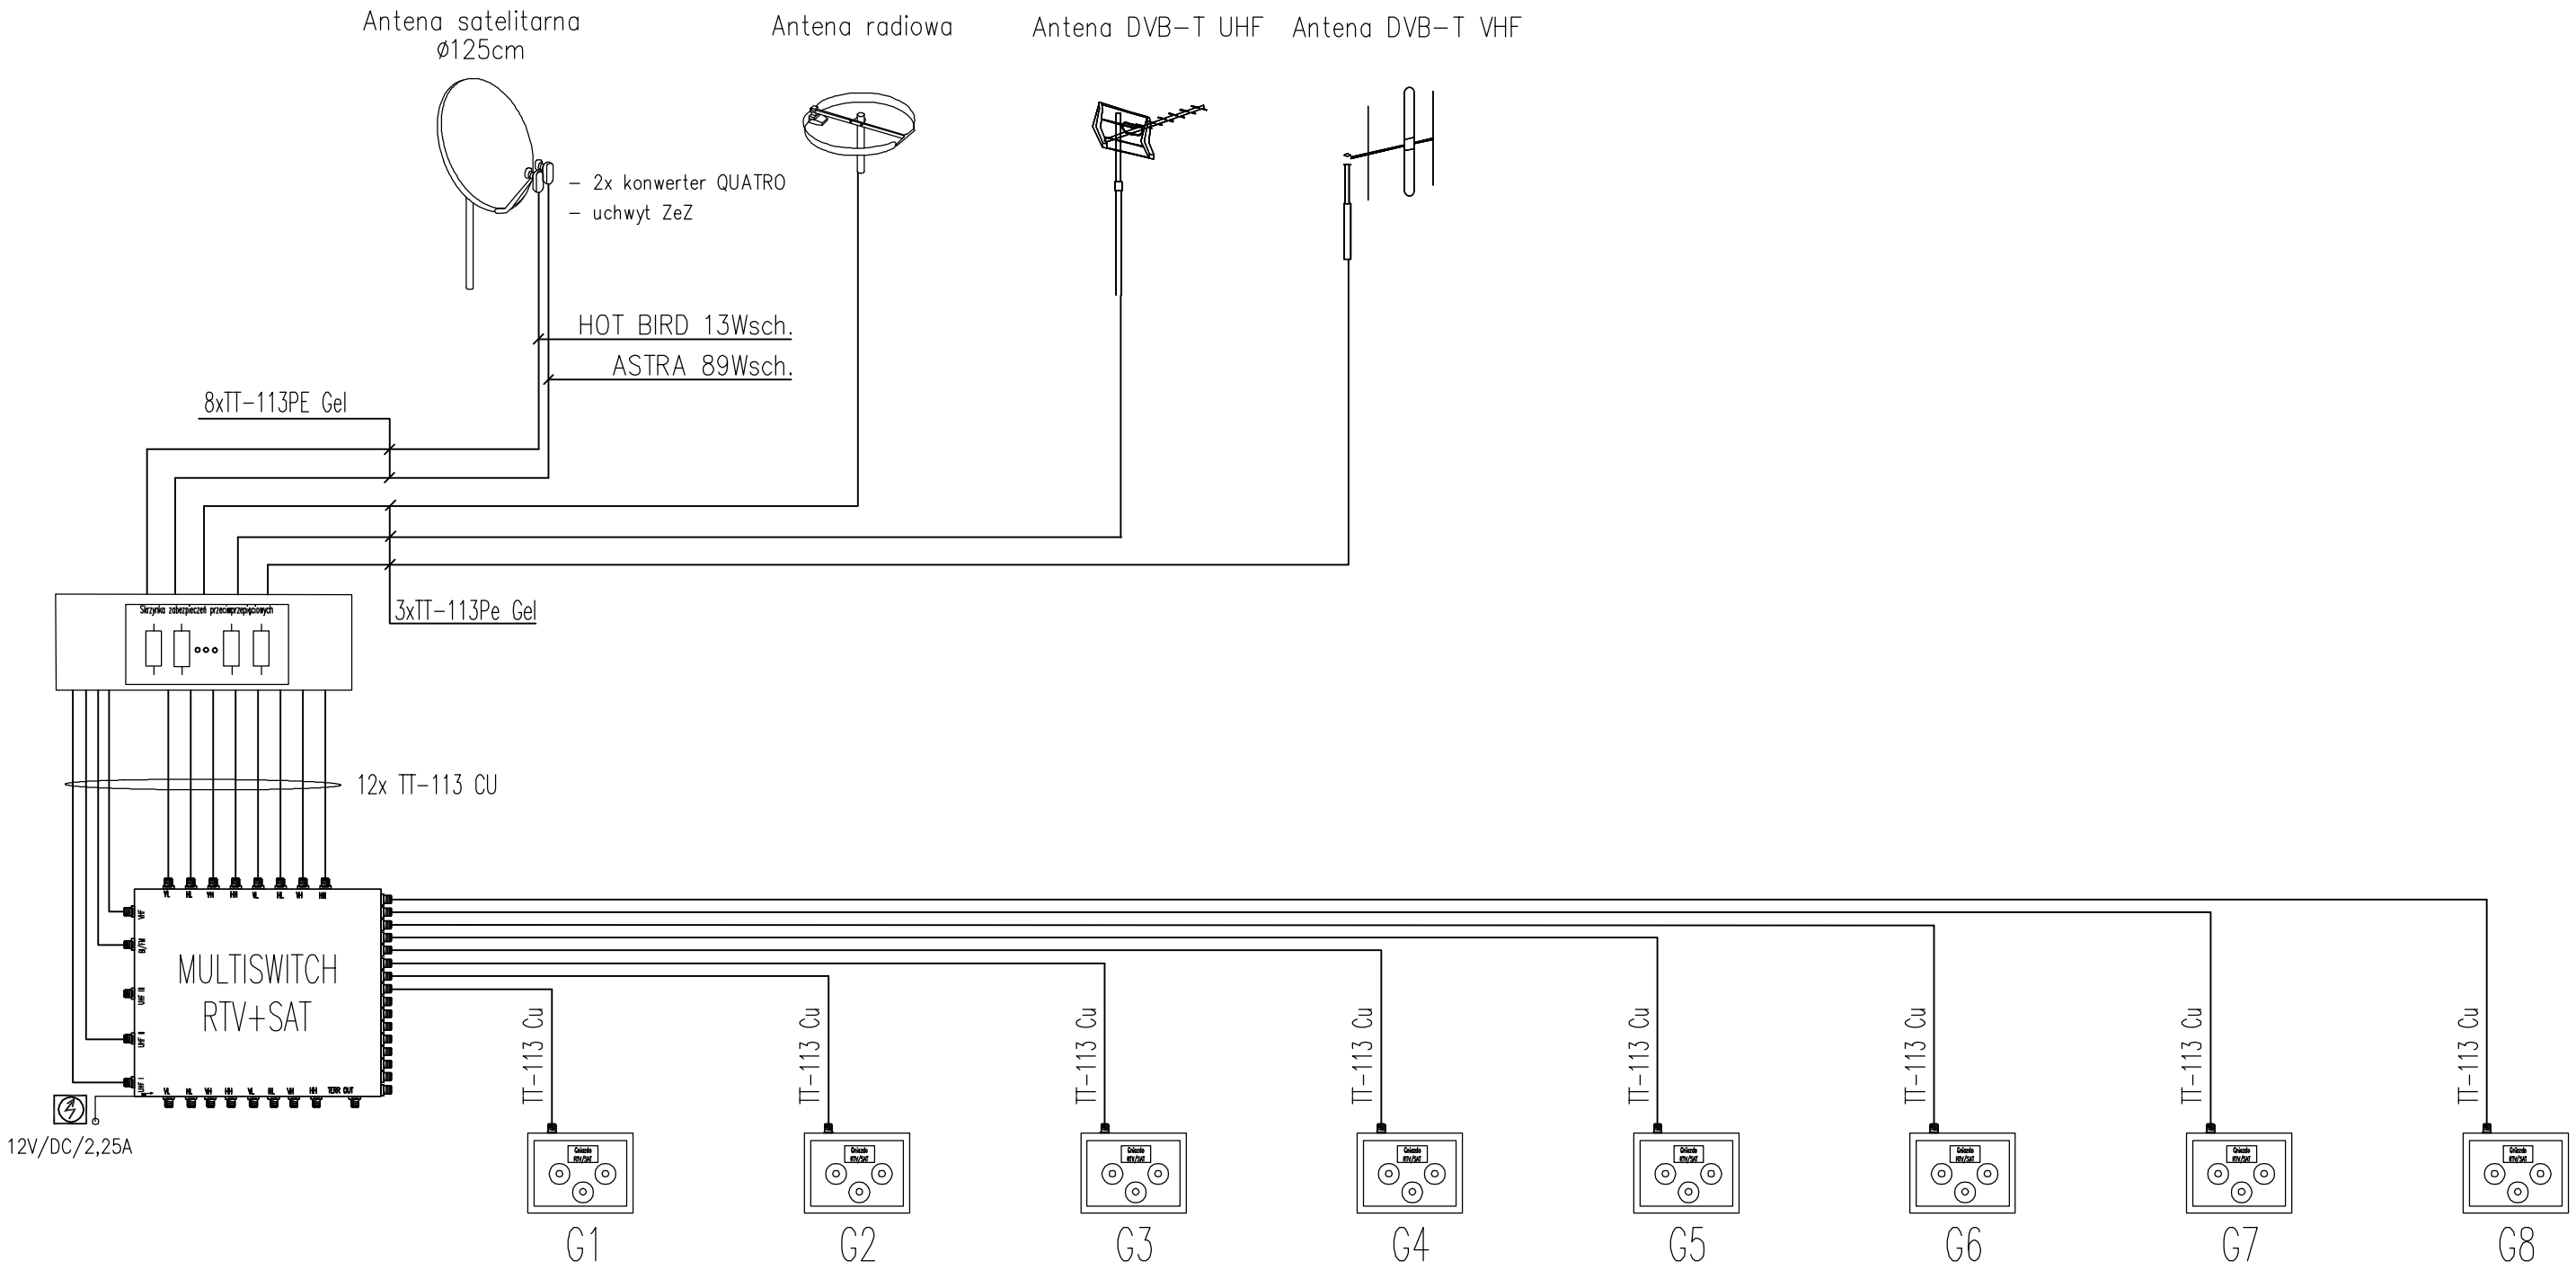

PROJEKTOWANIE - NADZÓR - DORADZTWO S.C.
SŁAWOMIR FOSSA, MONIKA FOSSA
UL. PODWALE 11, 59-500 ZŁOTORYJA
TEL. 601799368, 605900218
www.grupapnd.pl - biuro@grupapnd..pl

inwestor	GMINA MAŁOMICE, PL. KONSTYTUCJI 3 MAJA 1, 67–320 MAŁOMICE		
obiekt	Budowa przedszkola w Małomicach wraz z obiektami i infrastrukturą towarzyszącą.		data 05.06.2020
adres	DZ. NR 311 OBR. EWID.0001 MAŁOMICE, JEDN. EWID. 081005_4 MAŁOMICE–MIASTO		
rysunek	Schemat blokowy instalacji RTV–SAT		skala – rys. E18
stadium	P.W. – ELEKTRYKA	nr upr.	podpis
projektant	mgr inż. Remigiusz Przystaj	upr. do projektowania bez ograniczeń w specjalności instalacyjnej, nr ewidencyjny 115/DOŚ/08	
sprawdzający	inż. Zbigiew Świerk	upr. do projektowania bez ograniczeń w specjalności instalacyjnej, nr ewidencyjny 134/DOŚ/06	

–WSZELKIE PRAWA ZASTRZEŻONE: Kopiowanie lub rozpowszechnianie całości lub fragmentu niniejszej dokumentacji bez pisemnego zezwolenia autora jest PRAWNIE ZABRONIONE– Autodesk - licencja: SN:347-82812998

A3 poziomo