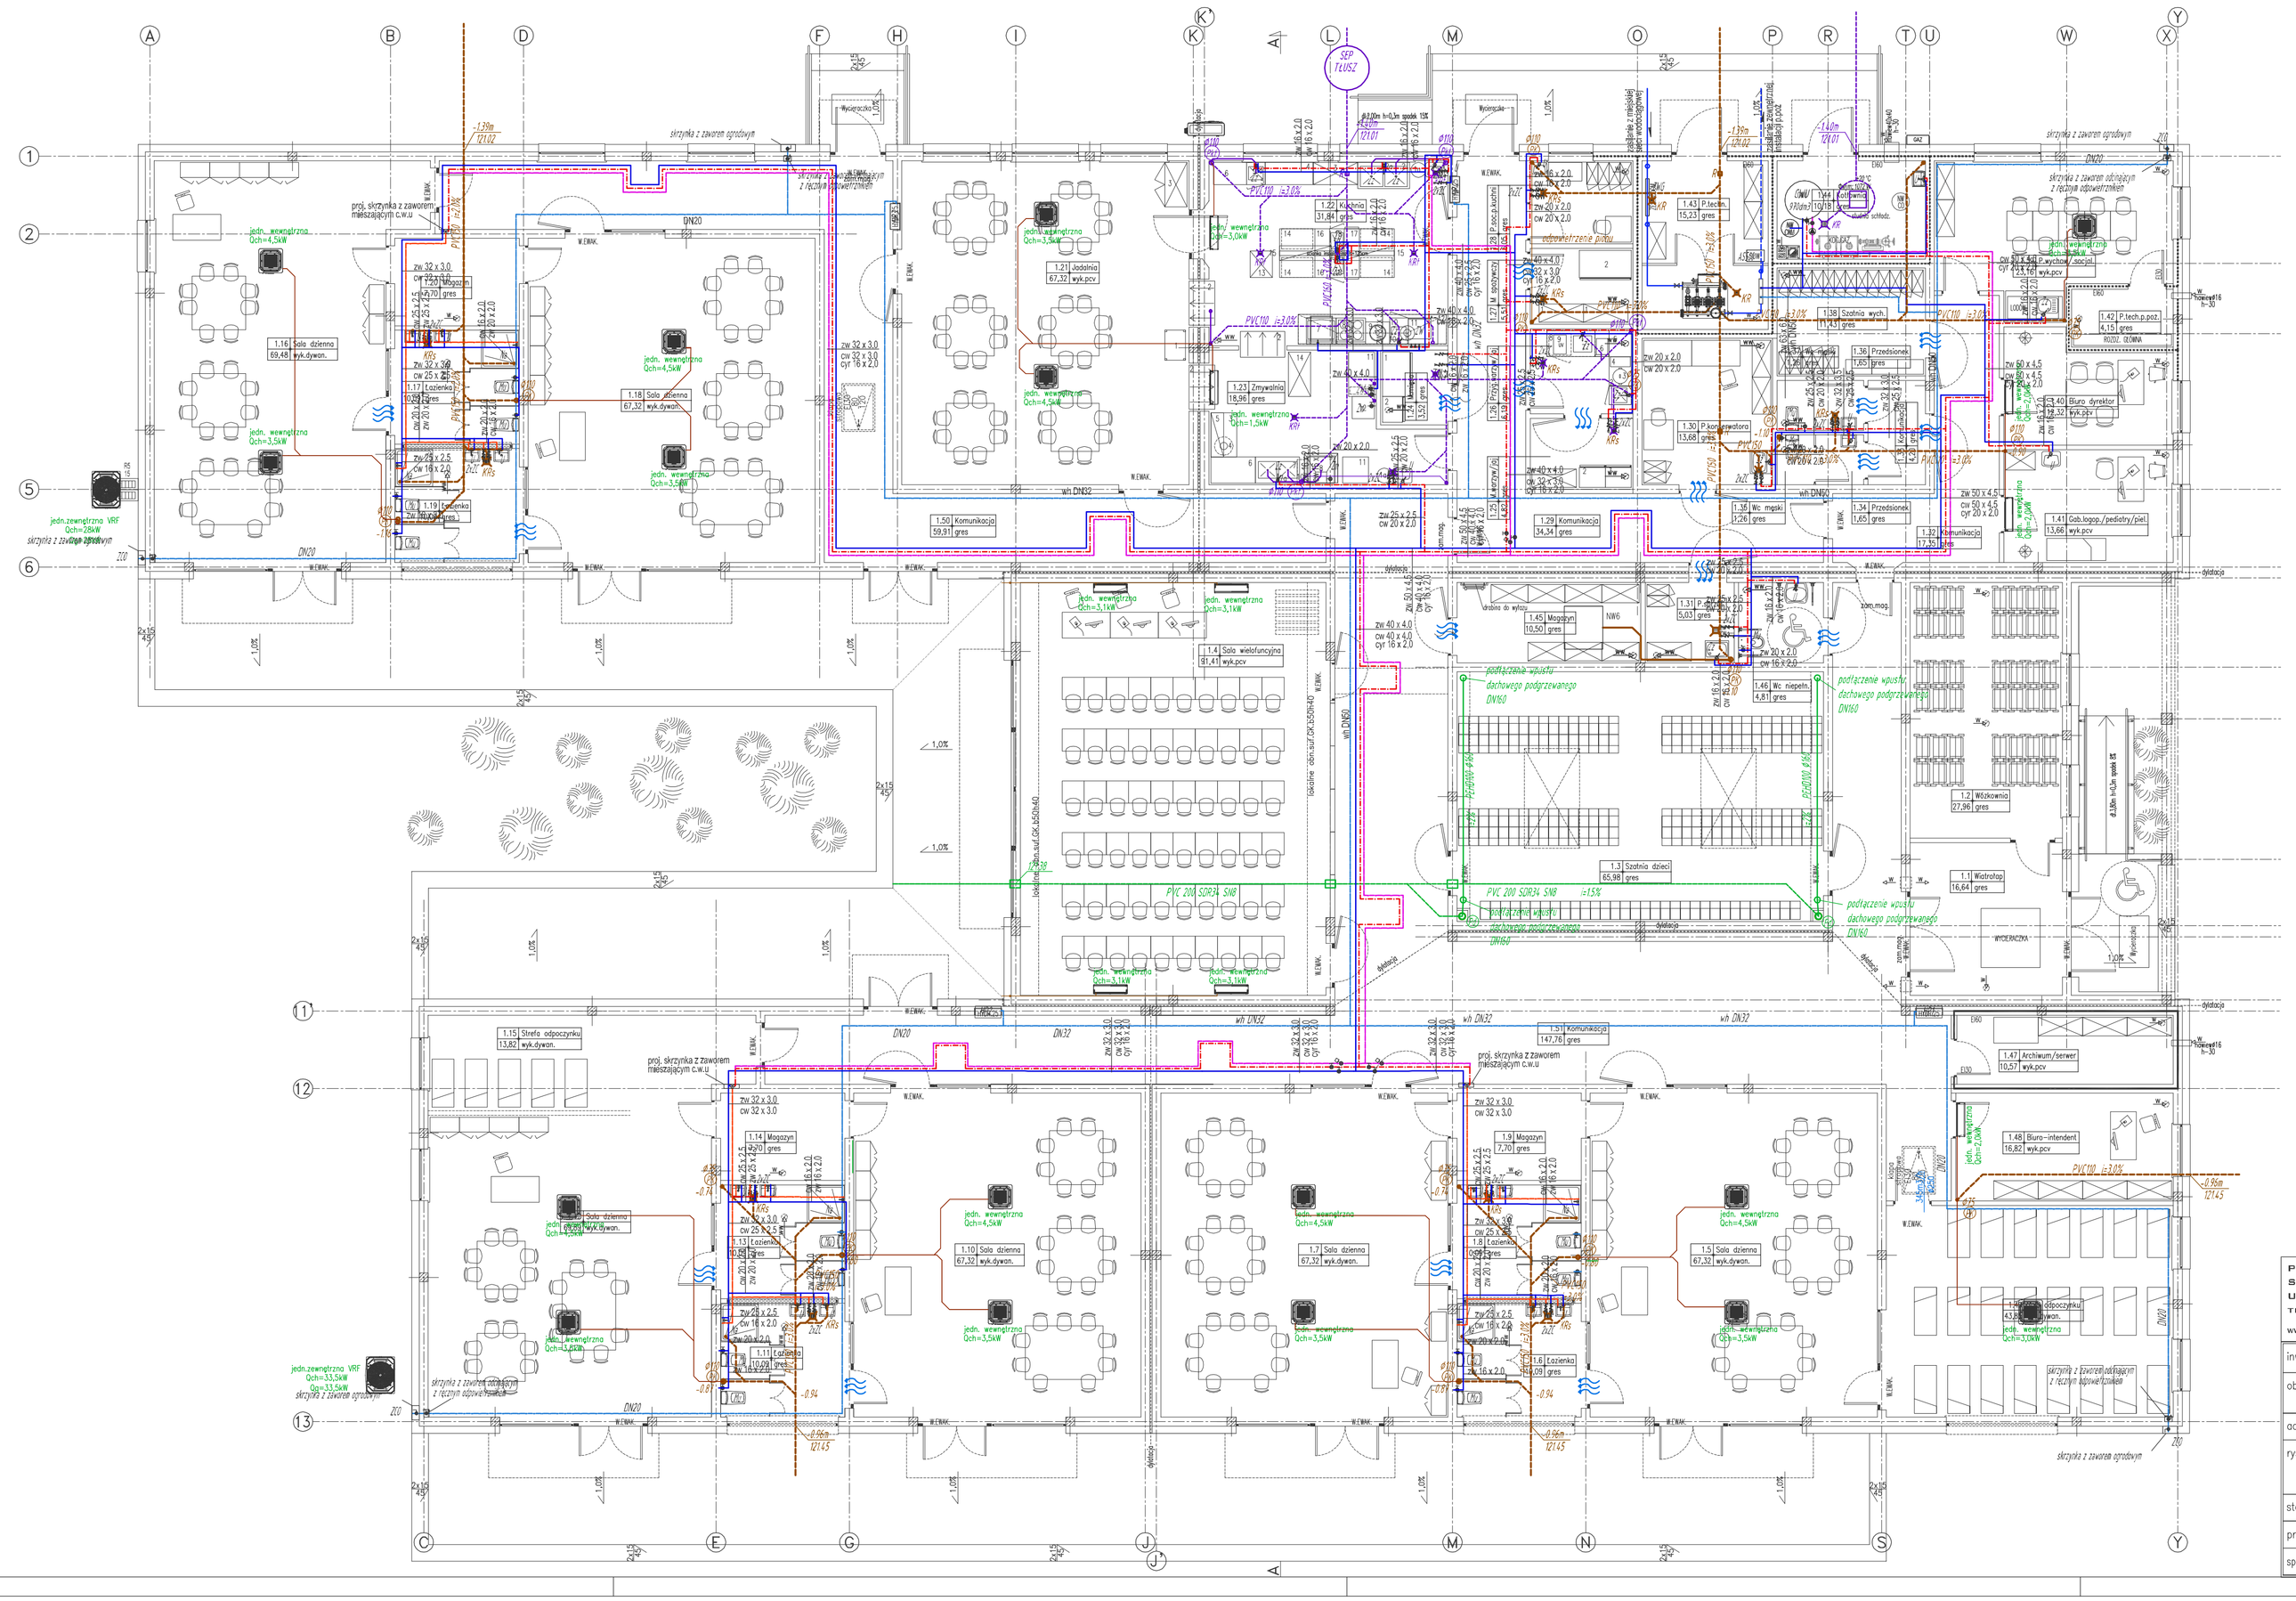

LEGENDA:

- instalacja zimnej wody nad posadzką
- instalacja zimnej hydrantów p.poż.
- instalacja wody zmiękczonej
- instalacja ciepłej wody użytkowej
- instalacja cyrkulacji ciepłej wody użytkowej
- instalacja kanalizacji sanitarnej część podposadzkowa
- instalacja kanalizacji sanitarnej część nadposadzkowa
- instalacja skroplin z klimatyzatorów
- instalacja kanalizacji technologicznej część podposadzkowa
- instalacja kanalizacji technologicznej część nadposadzkowa
- instalacja kanalizacji deszczowej część podposadzkowa
- instalacja kanalizacji deszczowej część nadposadzkowa

Pd - pion kanalizacji deszczowej PEHD100 Ø160

PK - pion kanalizacji sanitarnej PVC-HT zakończony nad dachem odpowietrzeniem.

PKT - pion kanalizacji technologicznej PP-HT zakończony nad dachem odpowietrzeniem.

KRt - wpust podłogowy ze stali nierdzewnej DN110

KRs - wpust podłogowy PP z kratką odpływową ze stali nierdzewnej

KR - wpust podłogowy ABS

ASSS - stacja uzdatniania wody do napełniania i uzupełniania instalacji grzewczej

OZNACZENIA ARMATURY I URZĄDZEŃ WODNYCH:

U - umywalka hw=0,60m hk=0,50m

Zz - zlewozmywak hw=0,60m hk=0,50m

Na - prysznic hw=1,20m odpływ w posadzce

Mu - niska ustępowa hw= zależnie od modelu tk= w posadzce lub 0,18m gdy boczny

Pr - pralka hw= 0,50m hk=0,40m

Zm - zmywarka hw= 0,50m hk=0,40m

ZWG - zestaw wodomierzowy (wysokość montażu min. 0.60m)

ZC - zawór czepalny hw= 0,60m

ZCO - zawór czepalny ogrodowy hw= 1,2m

ZW - zawór zmiękczacza wody zmywarki i pieca hw= 0.60m

PROJEKTOWANIE - NADZÓR - DORADZTWO S.C.
SŁAWOMIR FOSSA, MONIKA FOSSA
UL. PODWALE 11, 59-500 ZŁOTORYJA
TEL. 601799368, 605900218
www.grupapnd.pl - biuro@grupapnd.pl

inwestor	GMINA MAŁOMICE, PL. KONSTYTUCJI 3 MAJA 1, 67–320 MAŁOMICE		
obiekt	Budowa przedszkola w Małomicach wraz z obiektami i infrastrukturą towarzyszącą.		data 14.02.2020
adres	DZ. NR 311 OBR. EWID.0001 MAŁOMICE, JEDN. EWID. 081005_4 MAŁOMICE–MIASTO		
rysunek	RZUT PRZYZIEMIA – INSTALACJE WOD–KAN		skala 1:100
			rys. S1
stadium	P.B. – BR. SANITARNA	nr upr.	podpis
projektant	mgr inż. Agnieszka Bryłkowska	w specjalności instalacyjnej w zakresie sieci, instalacji i urządzeń cieplnych, wentylacyjnych, gazowych, wodociągowych i kanalizacyjnych do projektowania bez ograniczeń nr ewidencyjny 125/005/15	
sprawdzający	mgr inż. Bartłomiej Dąbrowski	w specjalności instalacyjnej w zakresie sieci, instalacji i urządzeń cieplnych, wentylacyjnych, gazowych, wodociągowych i kanalizacyjnych do projektowania bez ograniczeń nr ewidencyjny 108/005/07	