PLAN SYTUACYJNY

ZJAZDU Z UL. KONOPNICKIEJ

skala 1:100

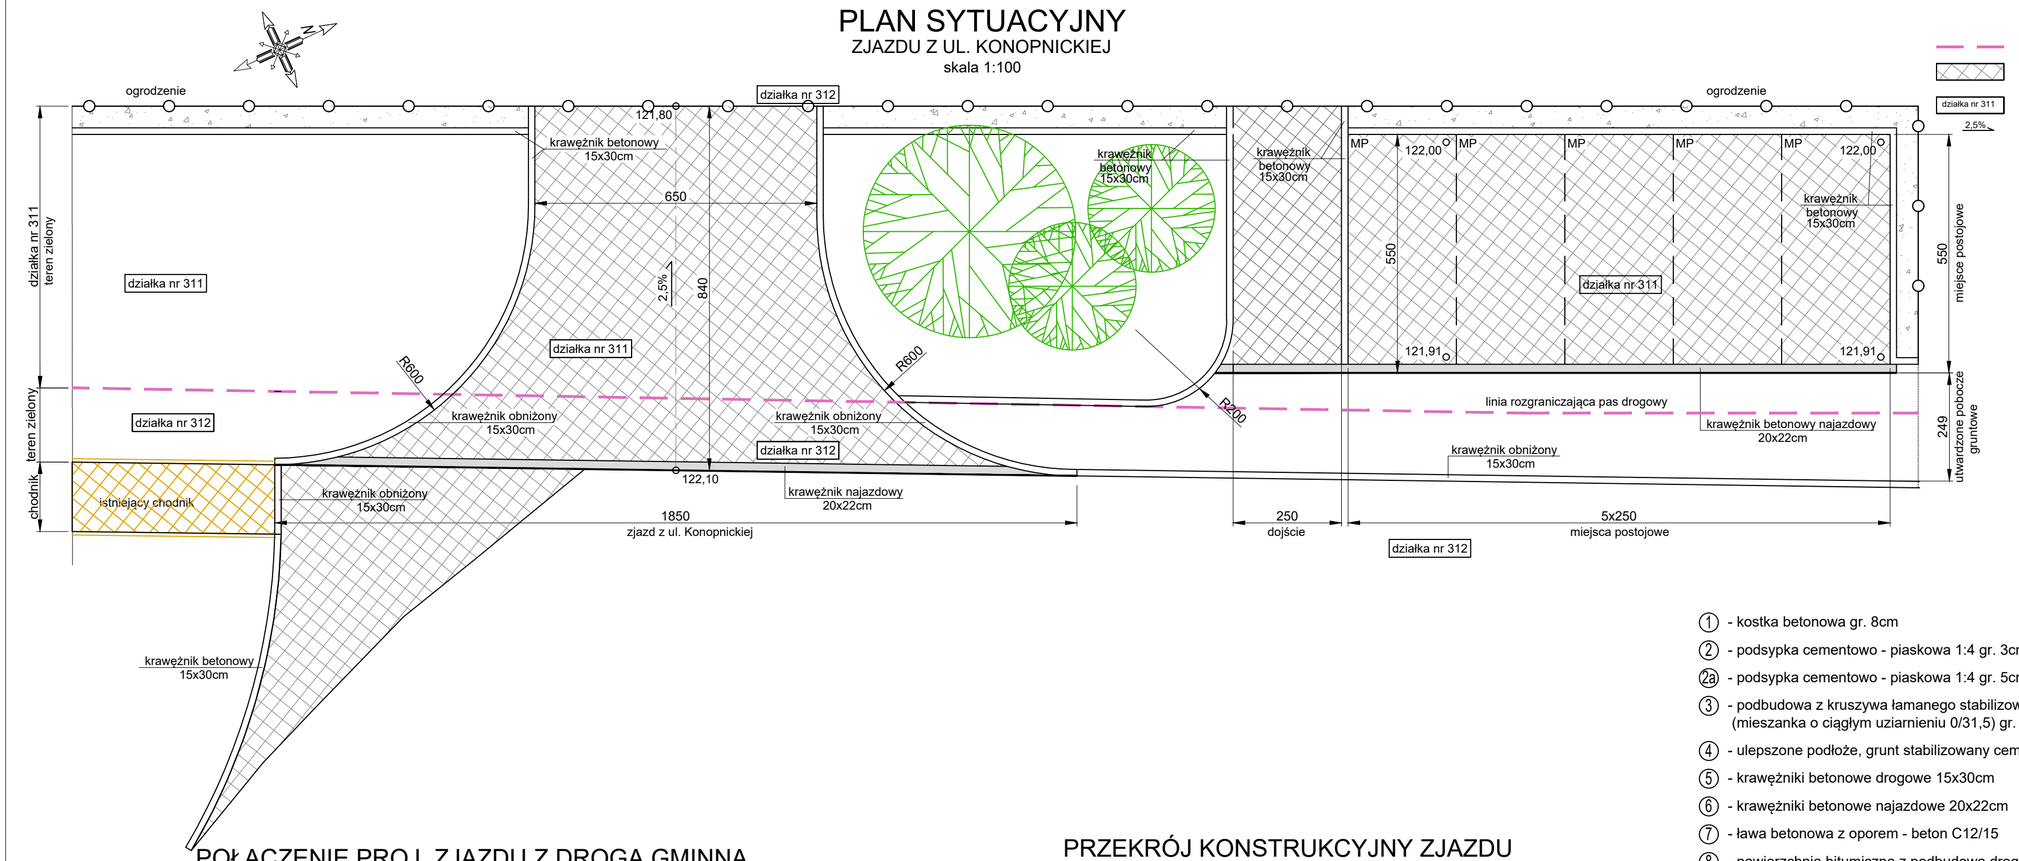

LEGENDA:

- linia rozgraniczająca pas drogowy (granica działki)
- nawierzchnia projektowanego zjazdu z kostki betonowej gr. 8cm
- nr ewidencyjny działki
- spadek podłużny

① - kostka betonowa gr. 8cm

② - podsypka cementowo - piaskowa 1:4 gr. 3cm

②a - podsypka cementowo - piaskowa 1:4 gr. 5cm

③ - podbudowa z kruszywa łamanego stabilizowanego mechanicznie (mieszanka o ciągłym uziarnieniu 0/31,5) gr. 20cm

④ - ulepszone podłoże, grunt stabilizowany cementem gr.15cm

⑤ - krawężniki betonowe drogowe 15x30cm

⑥ - krawężniki betonowe najazdowe 20x22cm

⑦ - ława betonowa z oporem - beton C12/15

⑧ - nawierzchnia bitumiczna z podbudową drogi gminnej

POŁĄCZENIE PROJ. ZJAZDU Z DROGĄ GMINNĄ

skala 1:10

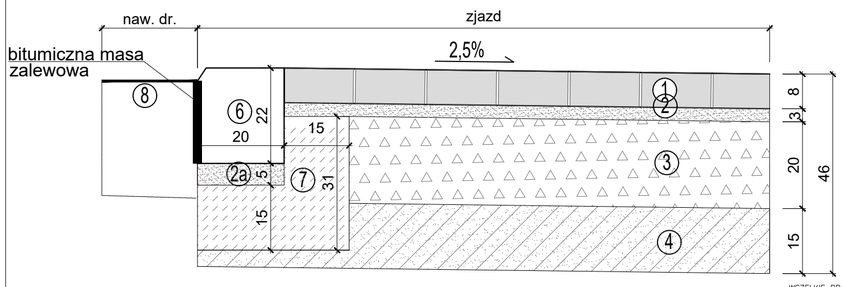

PRZEKRÓJ KONSTRUKCYJNY ZJAZDU

skala 1:10

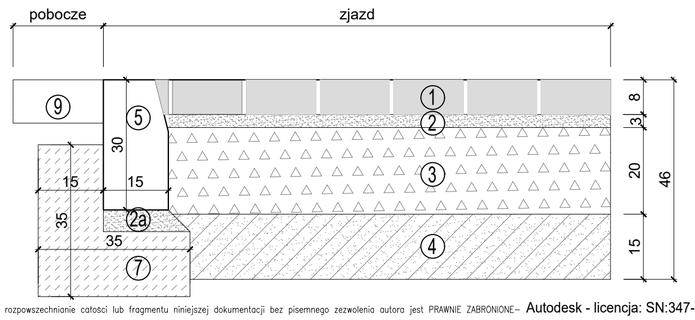

–WSZELKIE PRAWA ZASTRZEŻONE: Kopiowanie lub rozpowszechnianie całości lub fragmentu niniejszej dokumentacji bez pisemnego zezwolenia autora jest PRAWNIE ZABRONIONE– Autodesk - licencja: SN:347-82812998

PROJEKTOWANIE - NADZÓR - DORADZTWO S.C.
SŁAWOMIR FOSSA, MONIKA FOSSA
UL. PODWALE 11, 59-500 ZŁOTORYJA
TEL. 601799368, 605900218
www.grupapnd.pl - biuro@grupapnd..pl

inwestor	GMINA MAŁOMICE, PL. KONSTYTUCJI 3 MAJA 1, 67–320 MAŁOMICE		
obiekt	Budowa budynku przedszkola wraz z infrastrukturą techniczną i towarzyszącą		data 14.02.2020
adres	DZ. NR 311, 312(dr.) OBR. EWID.0001 MAŁOMICE, JEDN. EWID. 081005_4 MAŁOMICE–MIASTO		
rysunek	PLAN SYTUACYJNY, PRZEKRÓJ		skala 1:100
			rys. D2
stadium	PROJEKT WYKONAWCZY	nr upr.	podpis
projektant	mgr inż. Sławomir Fossa	w specjalności konstrukcyjnej do projektowania bez ograniczeń nr ewidencyjny 87/005/04	