Podciąg Pd.6 L=1531 cm, 24x30cm – szt.1
g.p.p. +3,51 m

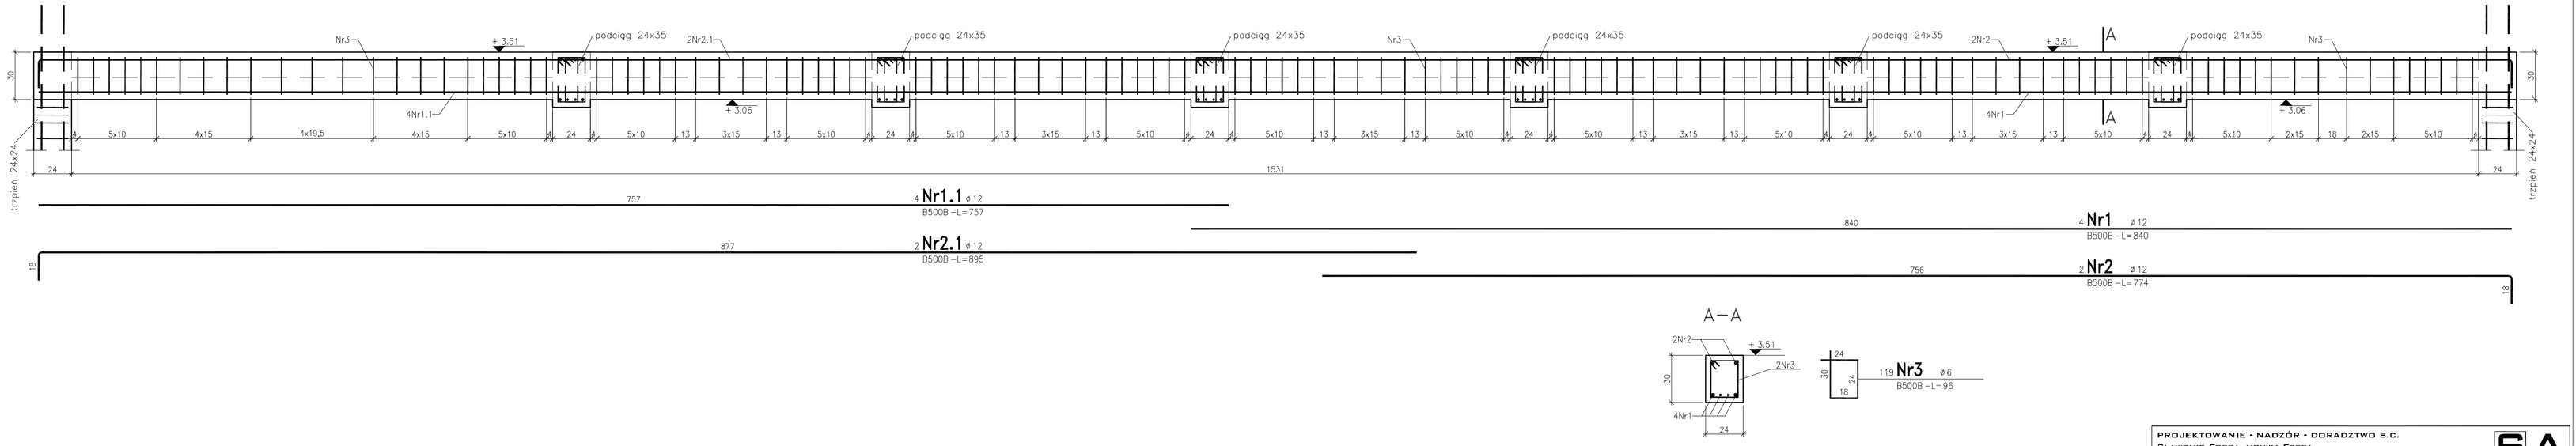

Beton: C20/25(B25)
Stal zbrojeniowa: B500B
Otulina zbrojenia: 2,5 cm

Uwaga:

Zbrojenie podciągu i ram wykonać zgodnie z : PN–EN 1992–1–1:2008, Eurokod 2.

1. Zbrojenie główne podciągu i ram stalą B500B, strzemiona stalą B500B.
2. Pręty podciągu wchodzące w górny wieniec, słup lub trzpień zakotwić odginając przy górnej wysokości wieńca, słupa lub trzpienia.
3. Podciąg należy wylewać w jednym ciągu technologicznym razem z wieńcami i stropem.
4. Pod oparcie podciągu wykonać podmurowanie z cegły pełnej na zaprawie cementowej, grubość podmurówki 30 cm, szerokość podmurówki 40 cm, alternatywnie wykonać podlewki cementowe.

–WSZELKIE PRAWA ZASTRZEŻONE: Kopiowanie lub rozpowszechnianie całości lub fragmentu niniejszej dokumentacji bez pisemnego zezwolenia autora jest PRAWNIE ZABRONIONE– Autodesk - licencja: SN:347-82812998

PROJEKTOWANIE - NADZÓR - DORADZTWO S.C.
SŁAWOMIR FOSSA, MONIKA FOSSA
UL. PODWALE 11, 59-500 ZŁOTORYJA
TEL. 601799368, 605900218
www.grupapnd.pl - biuro@grupapnd.pl

FOSSA

inwestor	GMINA MAŁOMICE, PL. KONSTYTUCJI 3 MAJA 1, 67–320 MAŁOMICE		
obiekt	Budowa budynku przedszkola wraz z infrastrukturą techniczną i towarzyszącą		data 05.06.2020
adres	DZ. NR 311, 312(dr.) OBR. EWID.0001 MAŁOMICE, JEDN. EWID. 081005_4 MAŁOMICE–MIASTO		
rysunek	ELEMENTY KONSTRUKCYJNE PRZYZIEMIA PODCIĄG Pd.6		skala 1:20 rys. K2.8
stadium	PROJEKT WYKONAWCZY	nr upr.	podpis
projektant	mgr inż. Sławomir Fossa	w specjalności konstrukcyjno – budowlanej do projektowania bez ograniczeń dane ewidencyjny 07/2023/04	
sprawdzający	mgr inż. Paweł Brytkowski	w specjalności konstrukcyjno – budowlanej do projektowania bez ograniczeń dane ewidencyjny 194/2003/09	