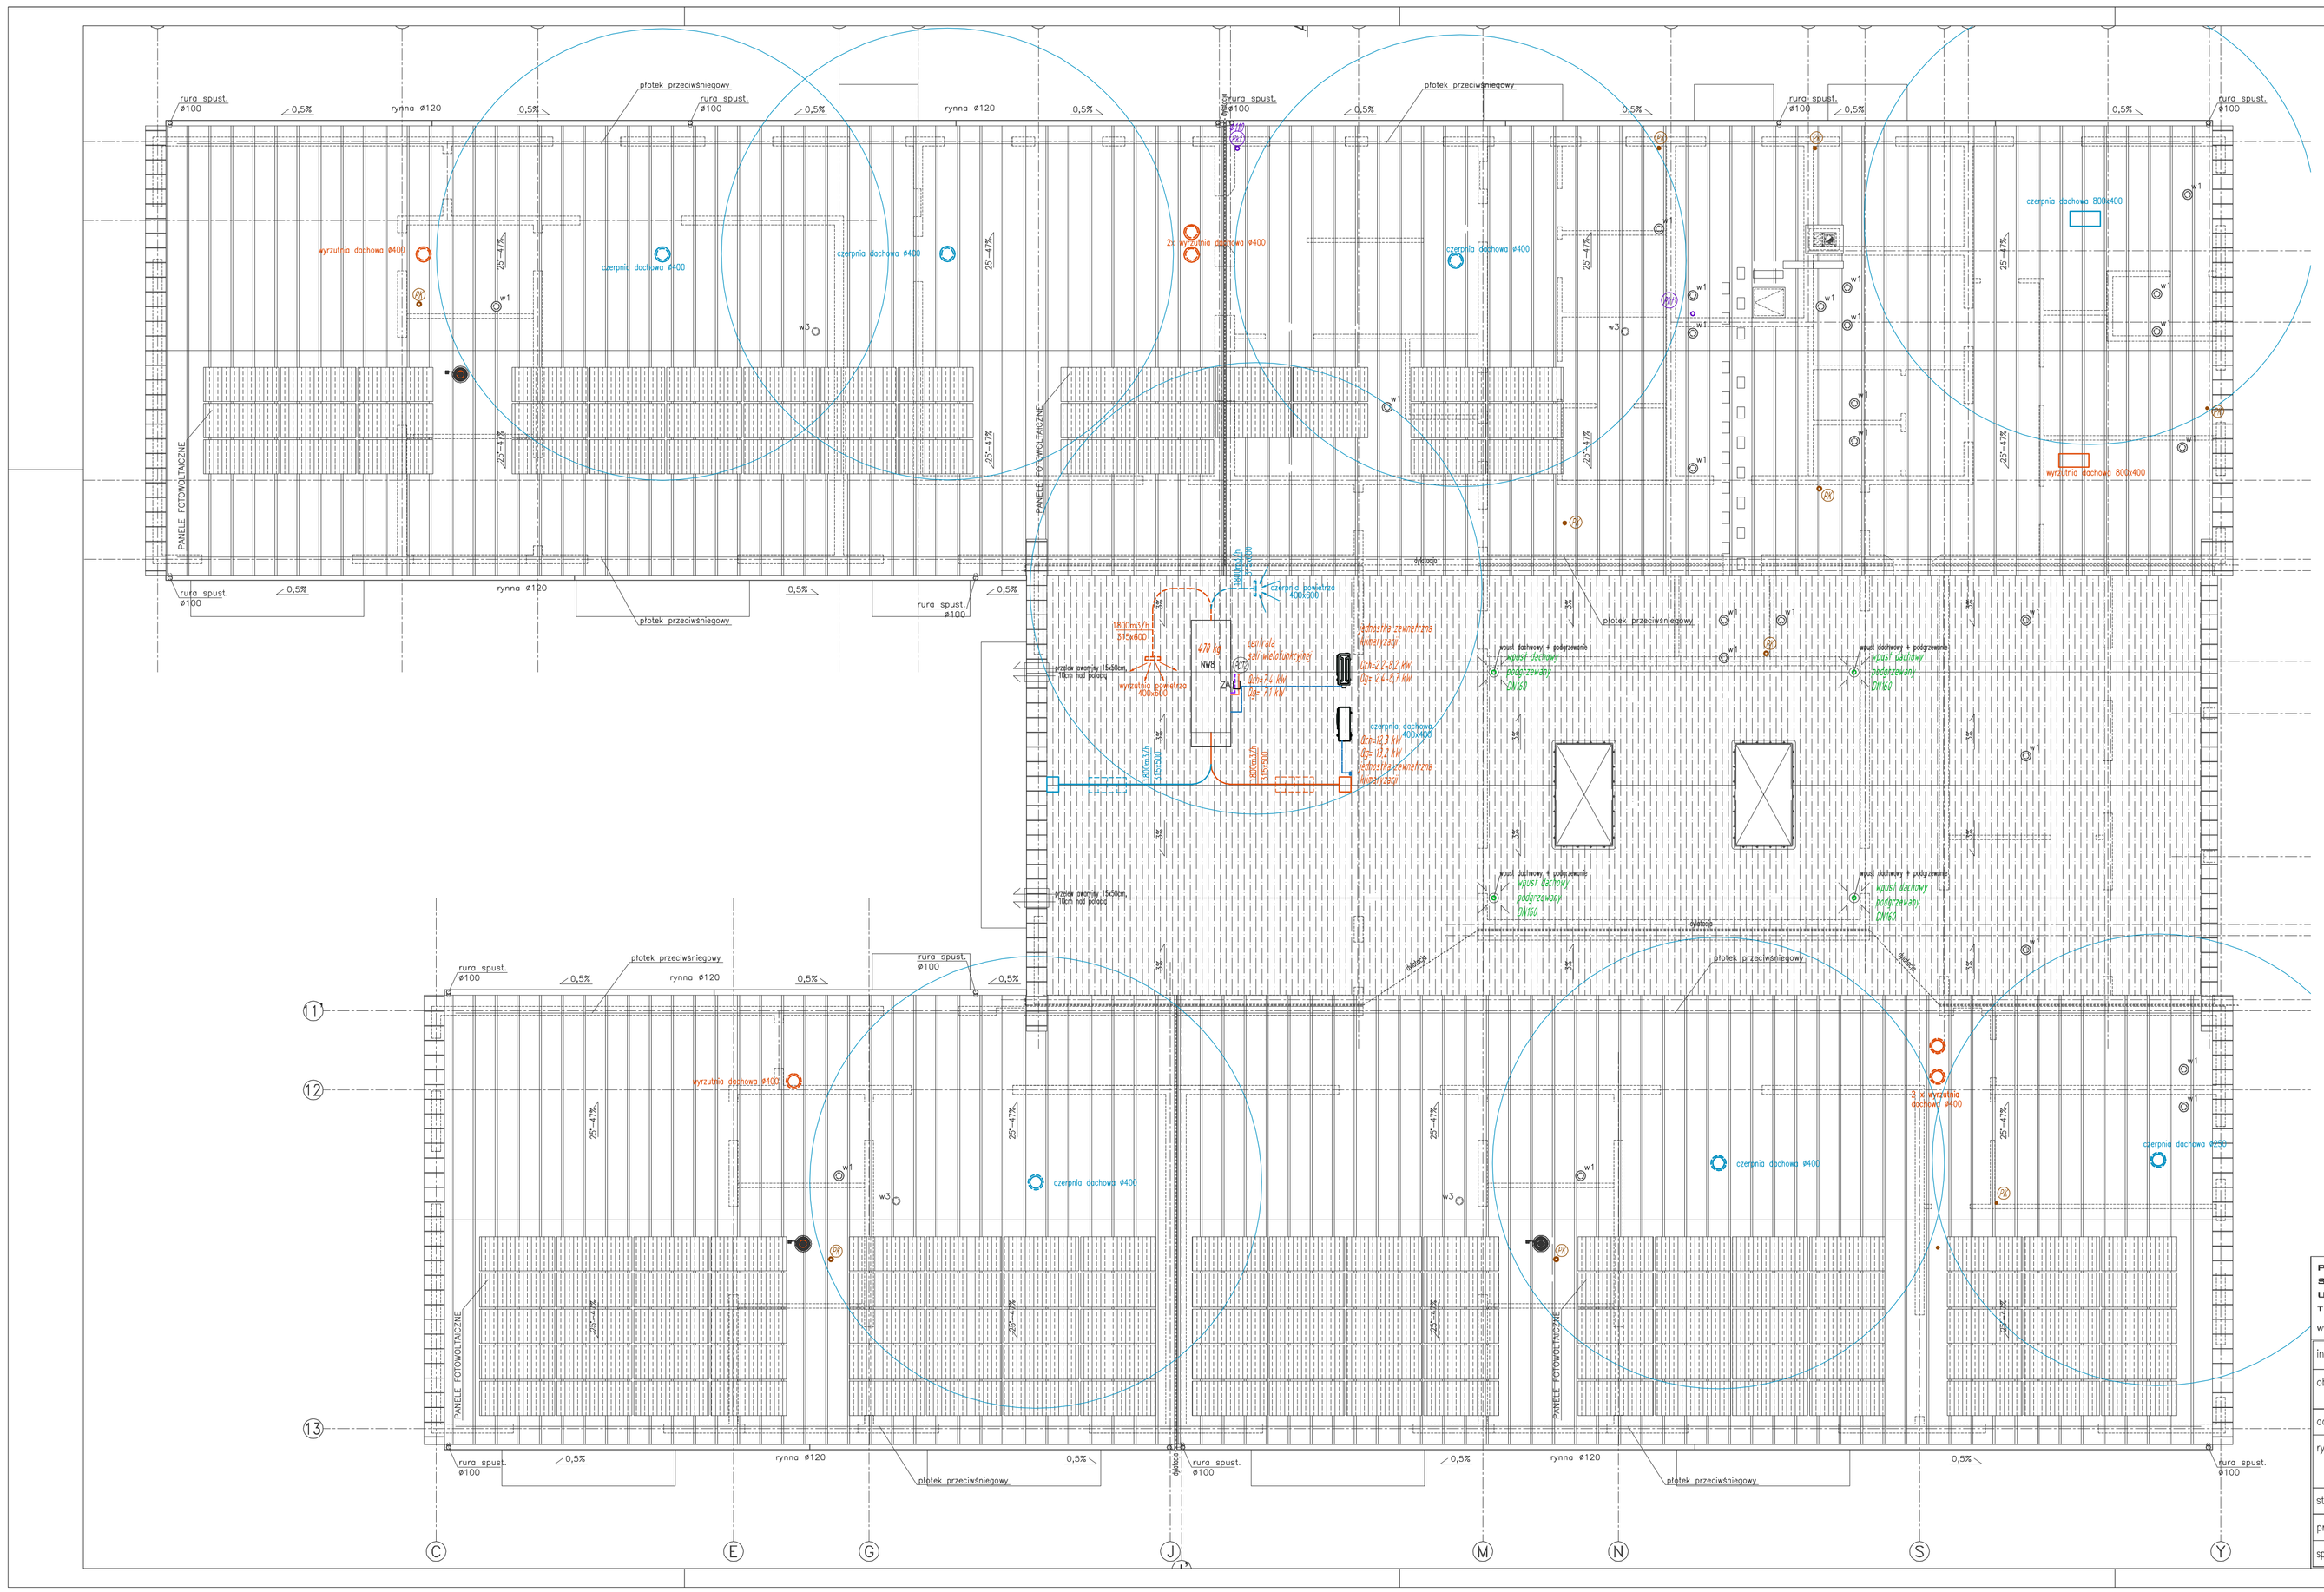

LEGENDA:

- nawiew instalacji wentylacji mechanicznej / czerpnia dachowa
- wywiew instalacji wentylacji mechanicznej / wyrzutnia dachowa
- (PK) pion kanalizacji sanitarnej PVC-HT zakończony nad dachem odpowietrzeniem.
- (PKT) pion kanalizacji technologicznej PP-HT zakończony nad dachem odpowietrzeniem.
- wentylator dachowy V=300m3/h na podstawie dachowej
- -instalacja ciepła technologicznego - zasilanie nagrzewnic wtórnych 65°/50°
- ZA -zabezpieczenie przeciwzamrożeniowe nagrzewnicy wodnej centrali wentylacyjnej np. układ pompowy w dostawie z centralą wentylacyjną

PROJEKTOWANIE - NADZÓR - DORADZTWO S.C.
SŁAWOMIR FOSSA, MONIKA FOSSA
UL. PODWALE 11, 59-500 ZŁOTORYJA
TEL. 601799360, 605900218
www.grupapnd.pl - biuro@grupapnd..pl

inwestor	GMINA MAŁOMICE, PL. KONSTYTUCJI 3 MAJA 1, 67-320 MAŁOMICE		
obiekt	Budowa przedszkola w Małomicach wraz z obiektami i infrastrukturą towarzyszącą.	data	05.06.2020
adres	DZ. NR 311 OBR. EWID.0001 MAŁOMICE, JEDN. EWID. 081005_4 MAŁOMICE-MIASTO		
rysunek	RZUT DACHU – INSTALACJE SANITARNE	skala	1:100
		rys.	S8
stadium	P.B. – BR. SANITARNA	nr upr.	podpis
projektant	mgr inż. Agnieszka Brylkowska	* sprzątności instalacyjnej w zakresie sieci, instalacji i urządzeń cieplnych, wentylacyjnych, gazowych, wodociągowych i kanalizacyjnych do projektowania bez ograniczeń nr ewidencyjny 125/00L/10	Brylkowska
sprawdzający	mgr inż. Bartłomiej Dąbrowski	* sprzątności instalacyjnej w zakresie sieci, instalacji i urządzeń cieplnych, wentylacyjnych, gazowych, wodociągowych i kanalizacyjnych do projektowania bez ograniczeń nr ewidencyjny 199/00L/09	