




ELEWACJA PÓŁN.-ZACH.

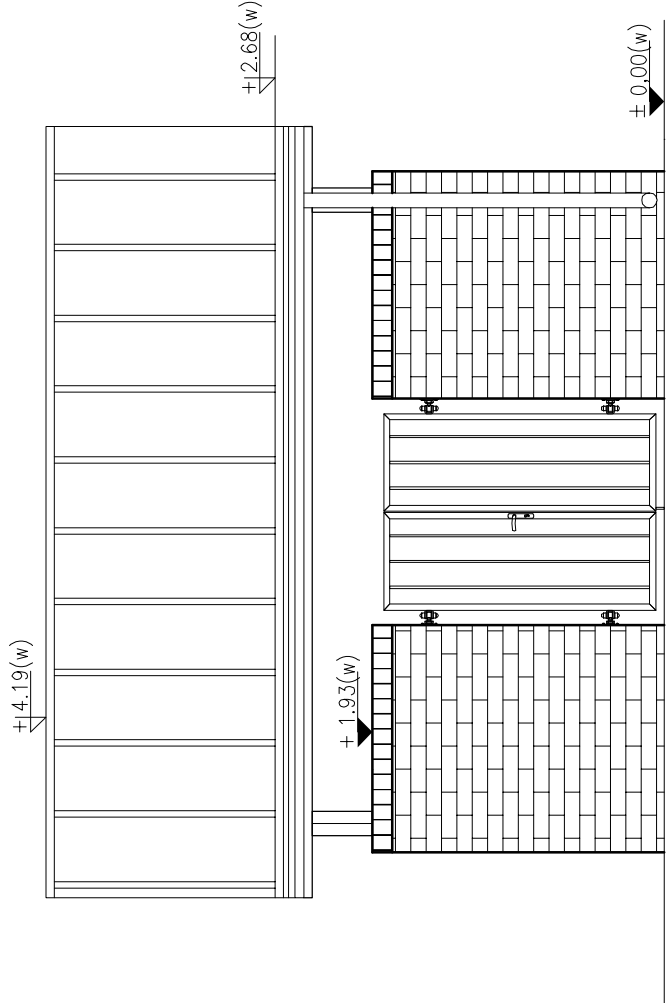


ELEWACJA POŁ.-WSCH.

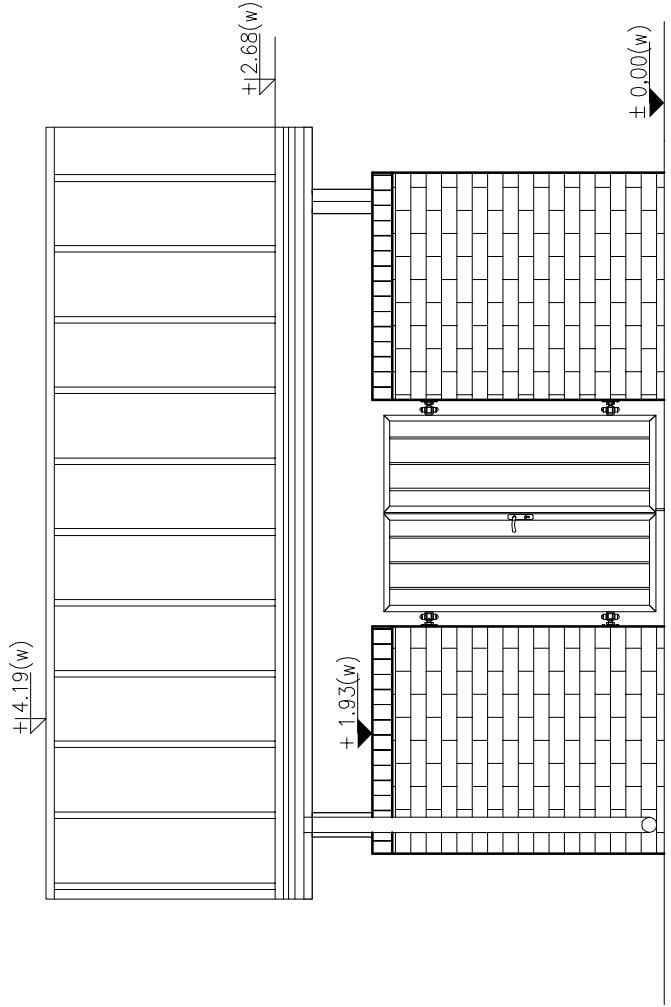


ELEWACJA PÓŁ.-ZACH.

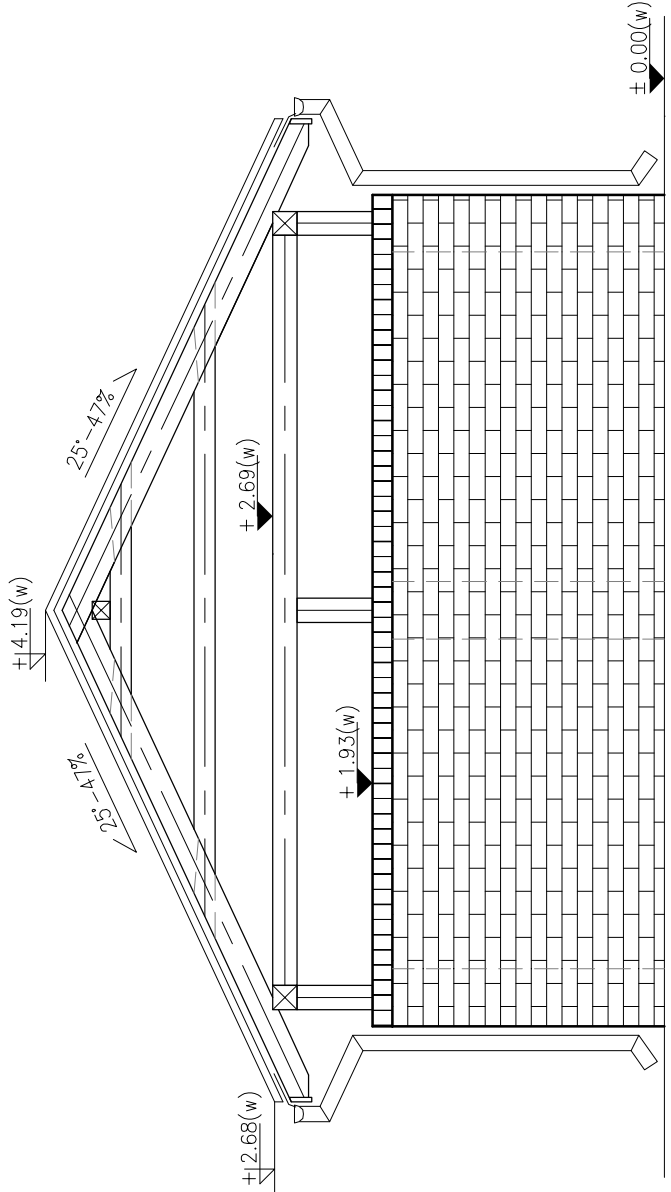

ELEWACJA PÓŁ.-WSCH.

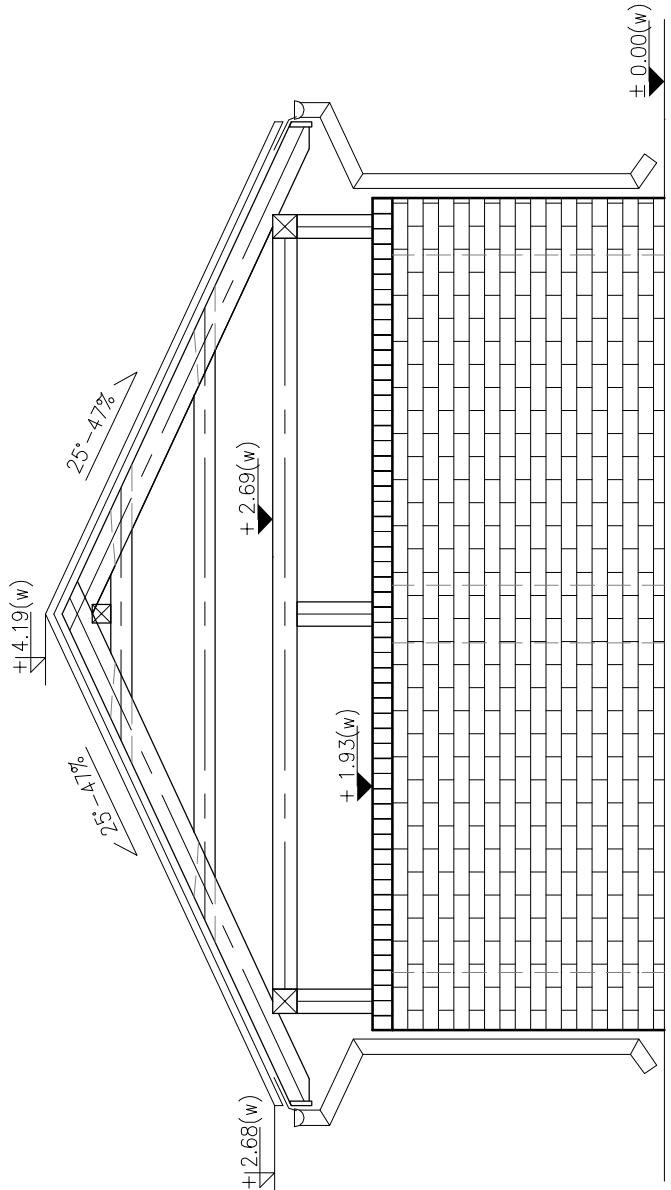

PROJEKTOWANIE - NADZÓR - DORADZTWO S.C.		FOS		SA	
SŁAWOMIR FOSSA, MONIKA FOSSA UL. PODWALE 11, 59-500 ZŁOTORYJA TEL. 601799368, 605900218 www.grupaipn.pl - biuro@grupaipn.pl		GINIA MAŁOMICE, PL. KONSTYTUCJI 3 MAJA 1, 67-320 MAŁOMICE		data 05.06.2020	
inwestor	Budowa budynku przedszkola wraz z infrastrukturą techniczną i towarzyszącą				
adres	DZ. NR 311, 312(dr.) OBR. EWID.0001 MAŁOMICE, JEDN. EWID. 081005_4 MAŁOMICE - MAŁO				
rysunek	ELEWACJE		skala 1:50		rys. A2W
stadium	WIATY GOSPODARCZEJ		nr upr.		podpis
projektant	mgr inż. arch. Aleksandra Kulbos-Leśniak		budowane w specjalności architektonicznej do projektowania bez ograniczeń w zawodzie architekta		
sprawdzający	mgr inż. arch. Wojciech Sieradzki		budowane w specjalności architektonicznej do projektowania bez ograniczeń w zawodzie architekta		