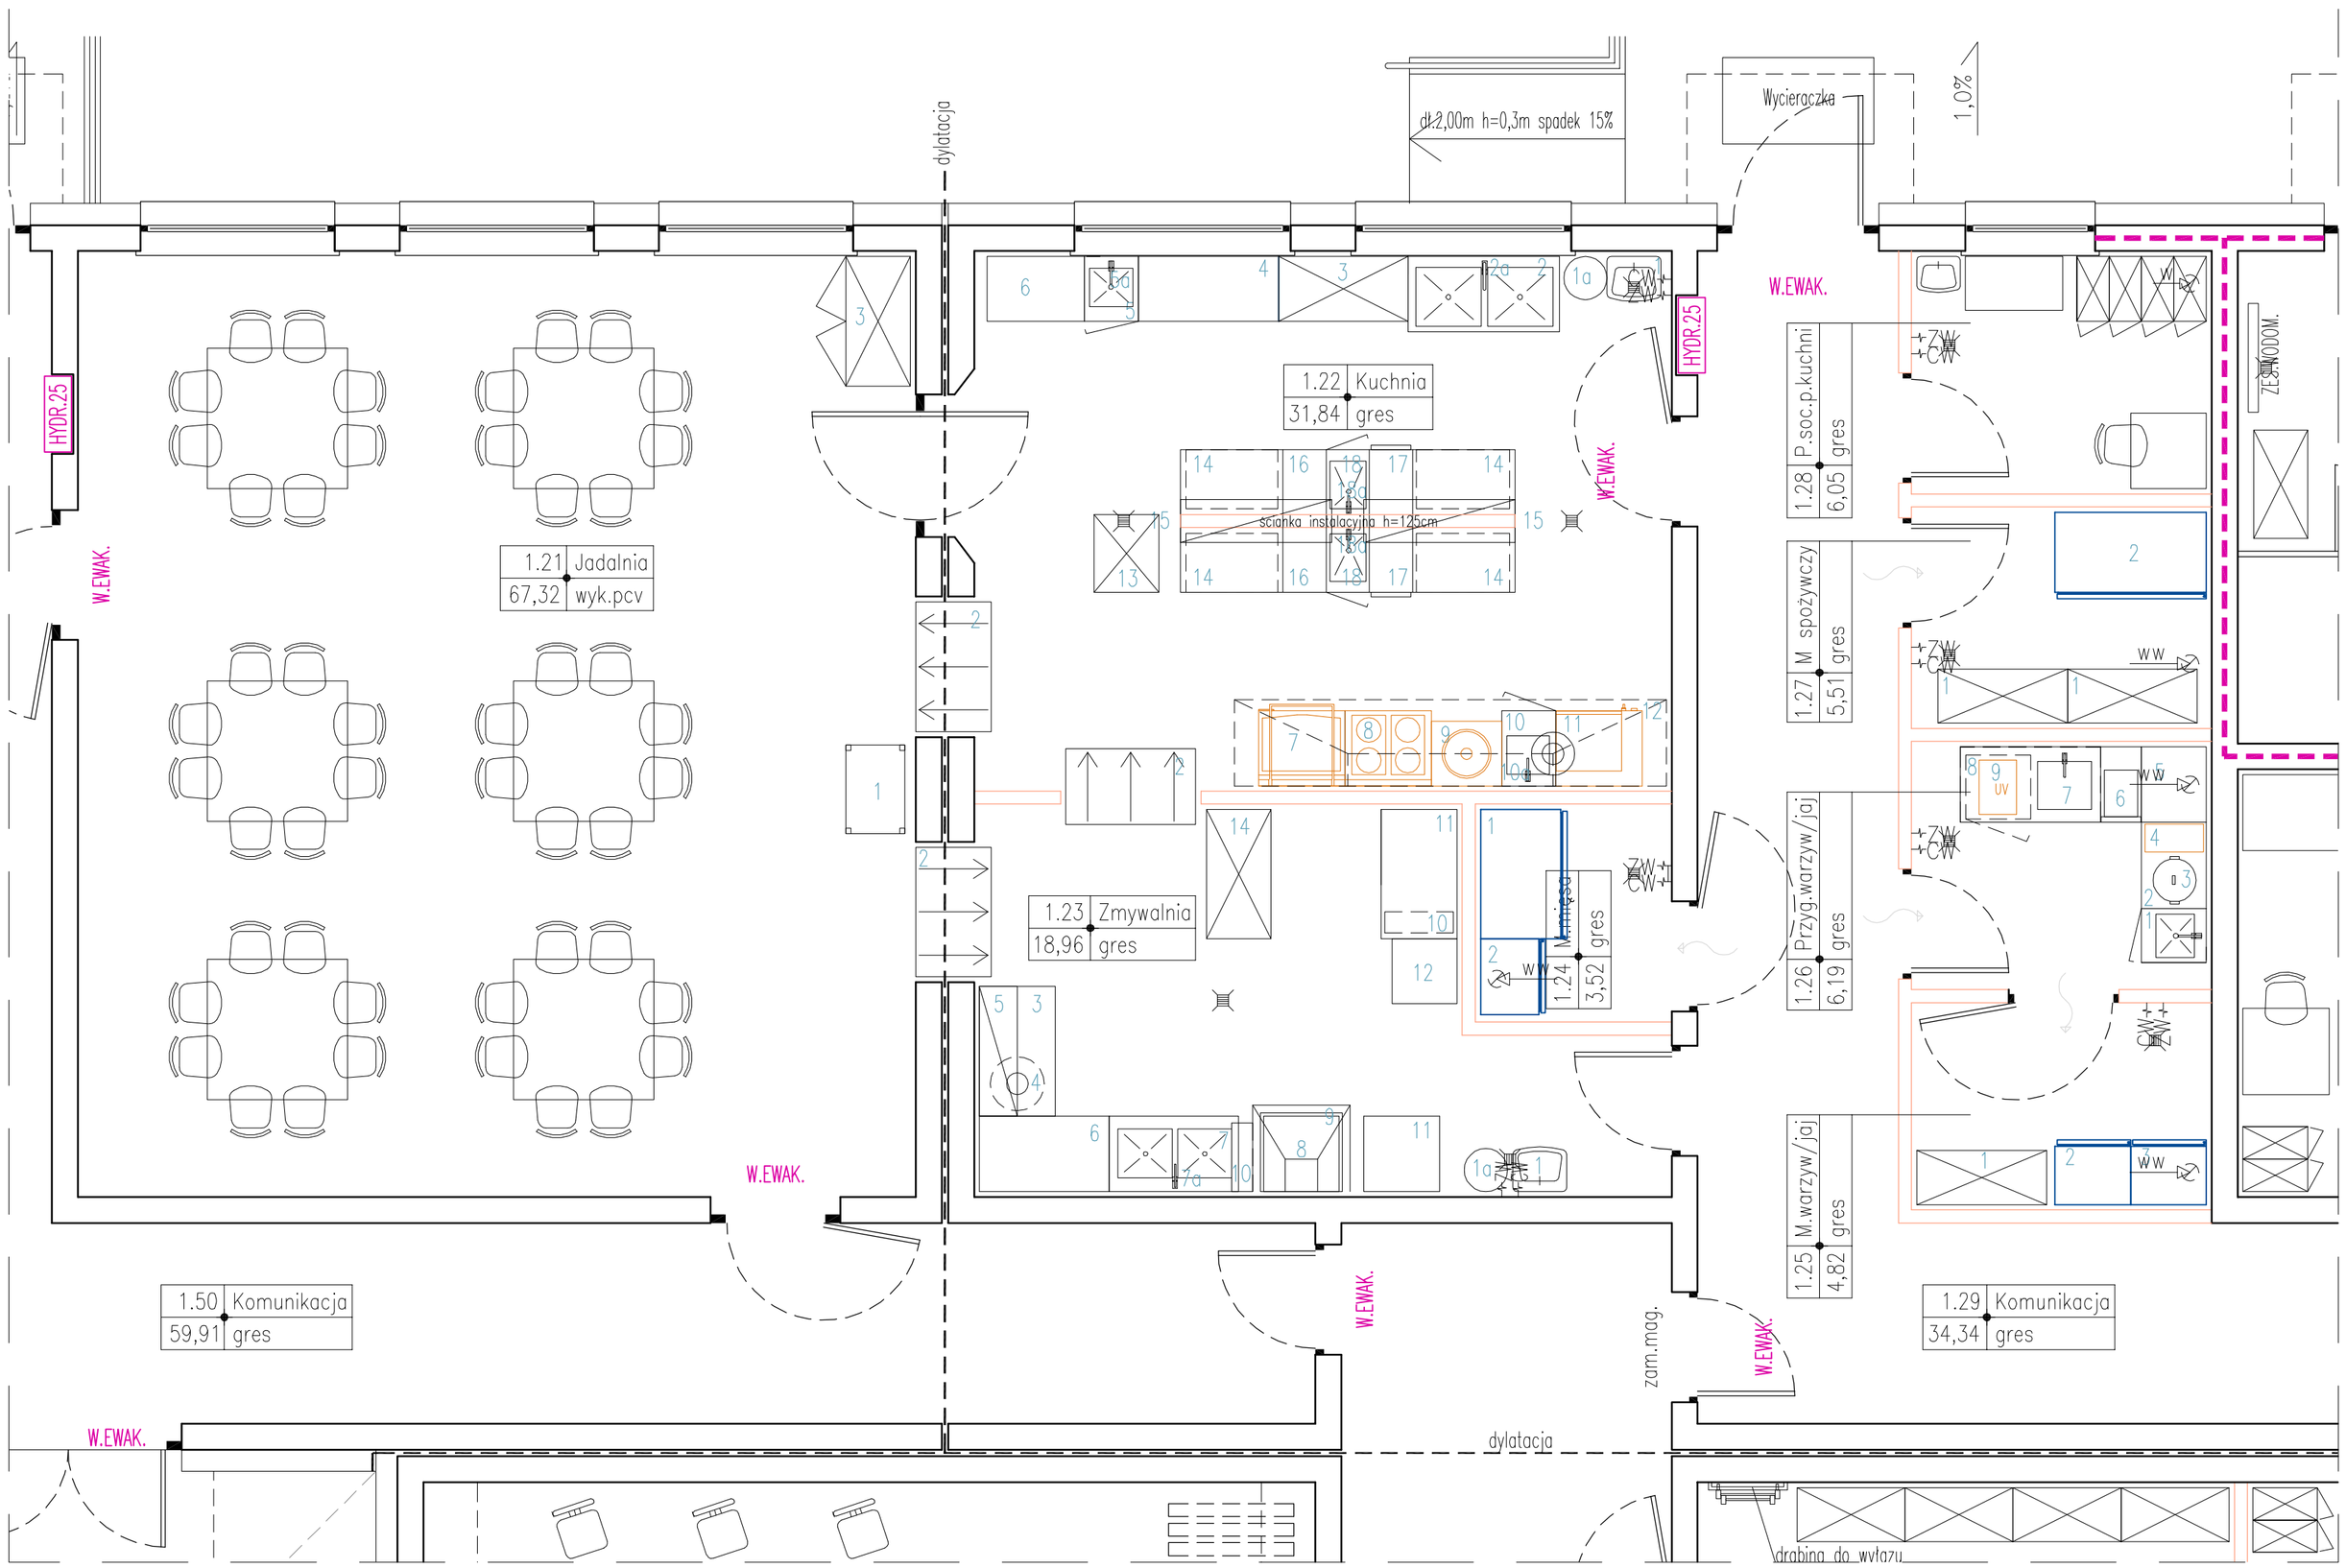

PROJEKTOWANIE - NADZÓR - DORADZTWO S.C.
SŁAWOMIR FOSSA, MONIKA FOSSA
UL. PODWALE 11, 59-500 ZŁOTORYJA
TEL. 601799368, 605900218
www.grupapnd.pl - biuro@grupapnd..pl

inwestor	GMINA MAŁOMICE, PL. KONSTYTUCJI 3 MAJA 1, 67–320 MAŁOMICE		
obiekt	Budowa budynku przedszkola wraz z infrastrukturą techniczną i towarzyszącą		data 05.06.2020
adres	DZ. NR 311, 312(dr.) OBR. EWID.0001 MAŁOMICE, JEDN. EWID. 081005_4 MAŁOMICE–MIASTO		
rysunek	TECHNOLOGIA KUCHNI		skala 1:50
			rys. T1
stadium	PROJEKT WYKONAWCZY	nr upr.	podpis
projektant	mgr inż. arch. Aleksandra Kulbas–Leśniak	budowlane w specjalności architektonicznej do projektowania bez ograniczeń nr ewidencyjny 12/08/00A	
sprawdzający	mgr inż. arch. Wojciech Sieradzki	budowlane w specjalności architektonicznej do projektowania bez ograniczeń nr ewidencyjny 59/07/00A	

–WSZELKIE PRAWA ZASTRZEŻONE: Kopiowanie lub rozpowszechnianie całości lub fragmentu niniejszej dokumentacji bez pisemnego zezwolenia autora jest PRAWNIE ZABRONIONE– Autodesk - licencja: SN:347-82812998