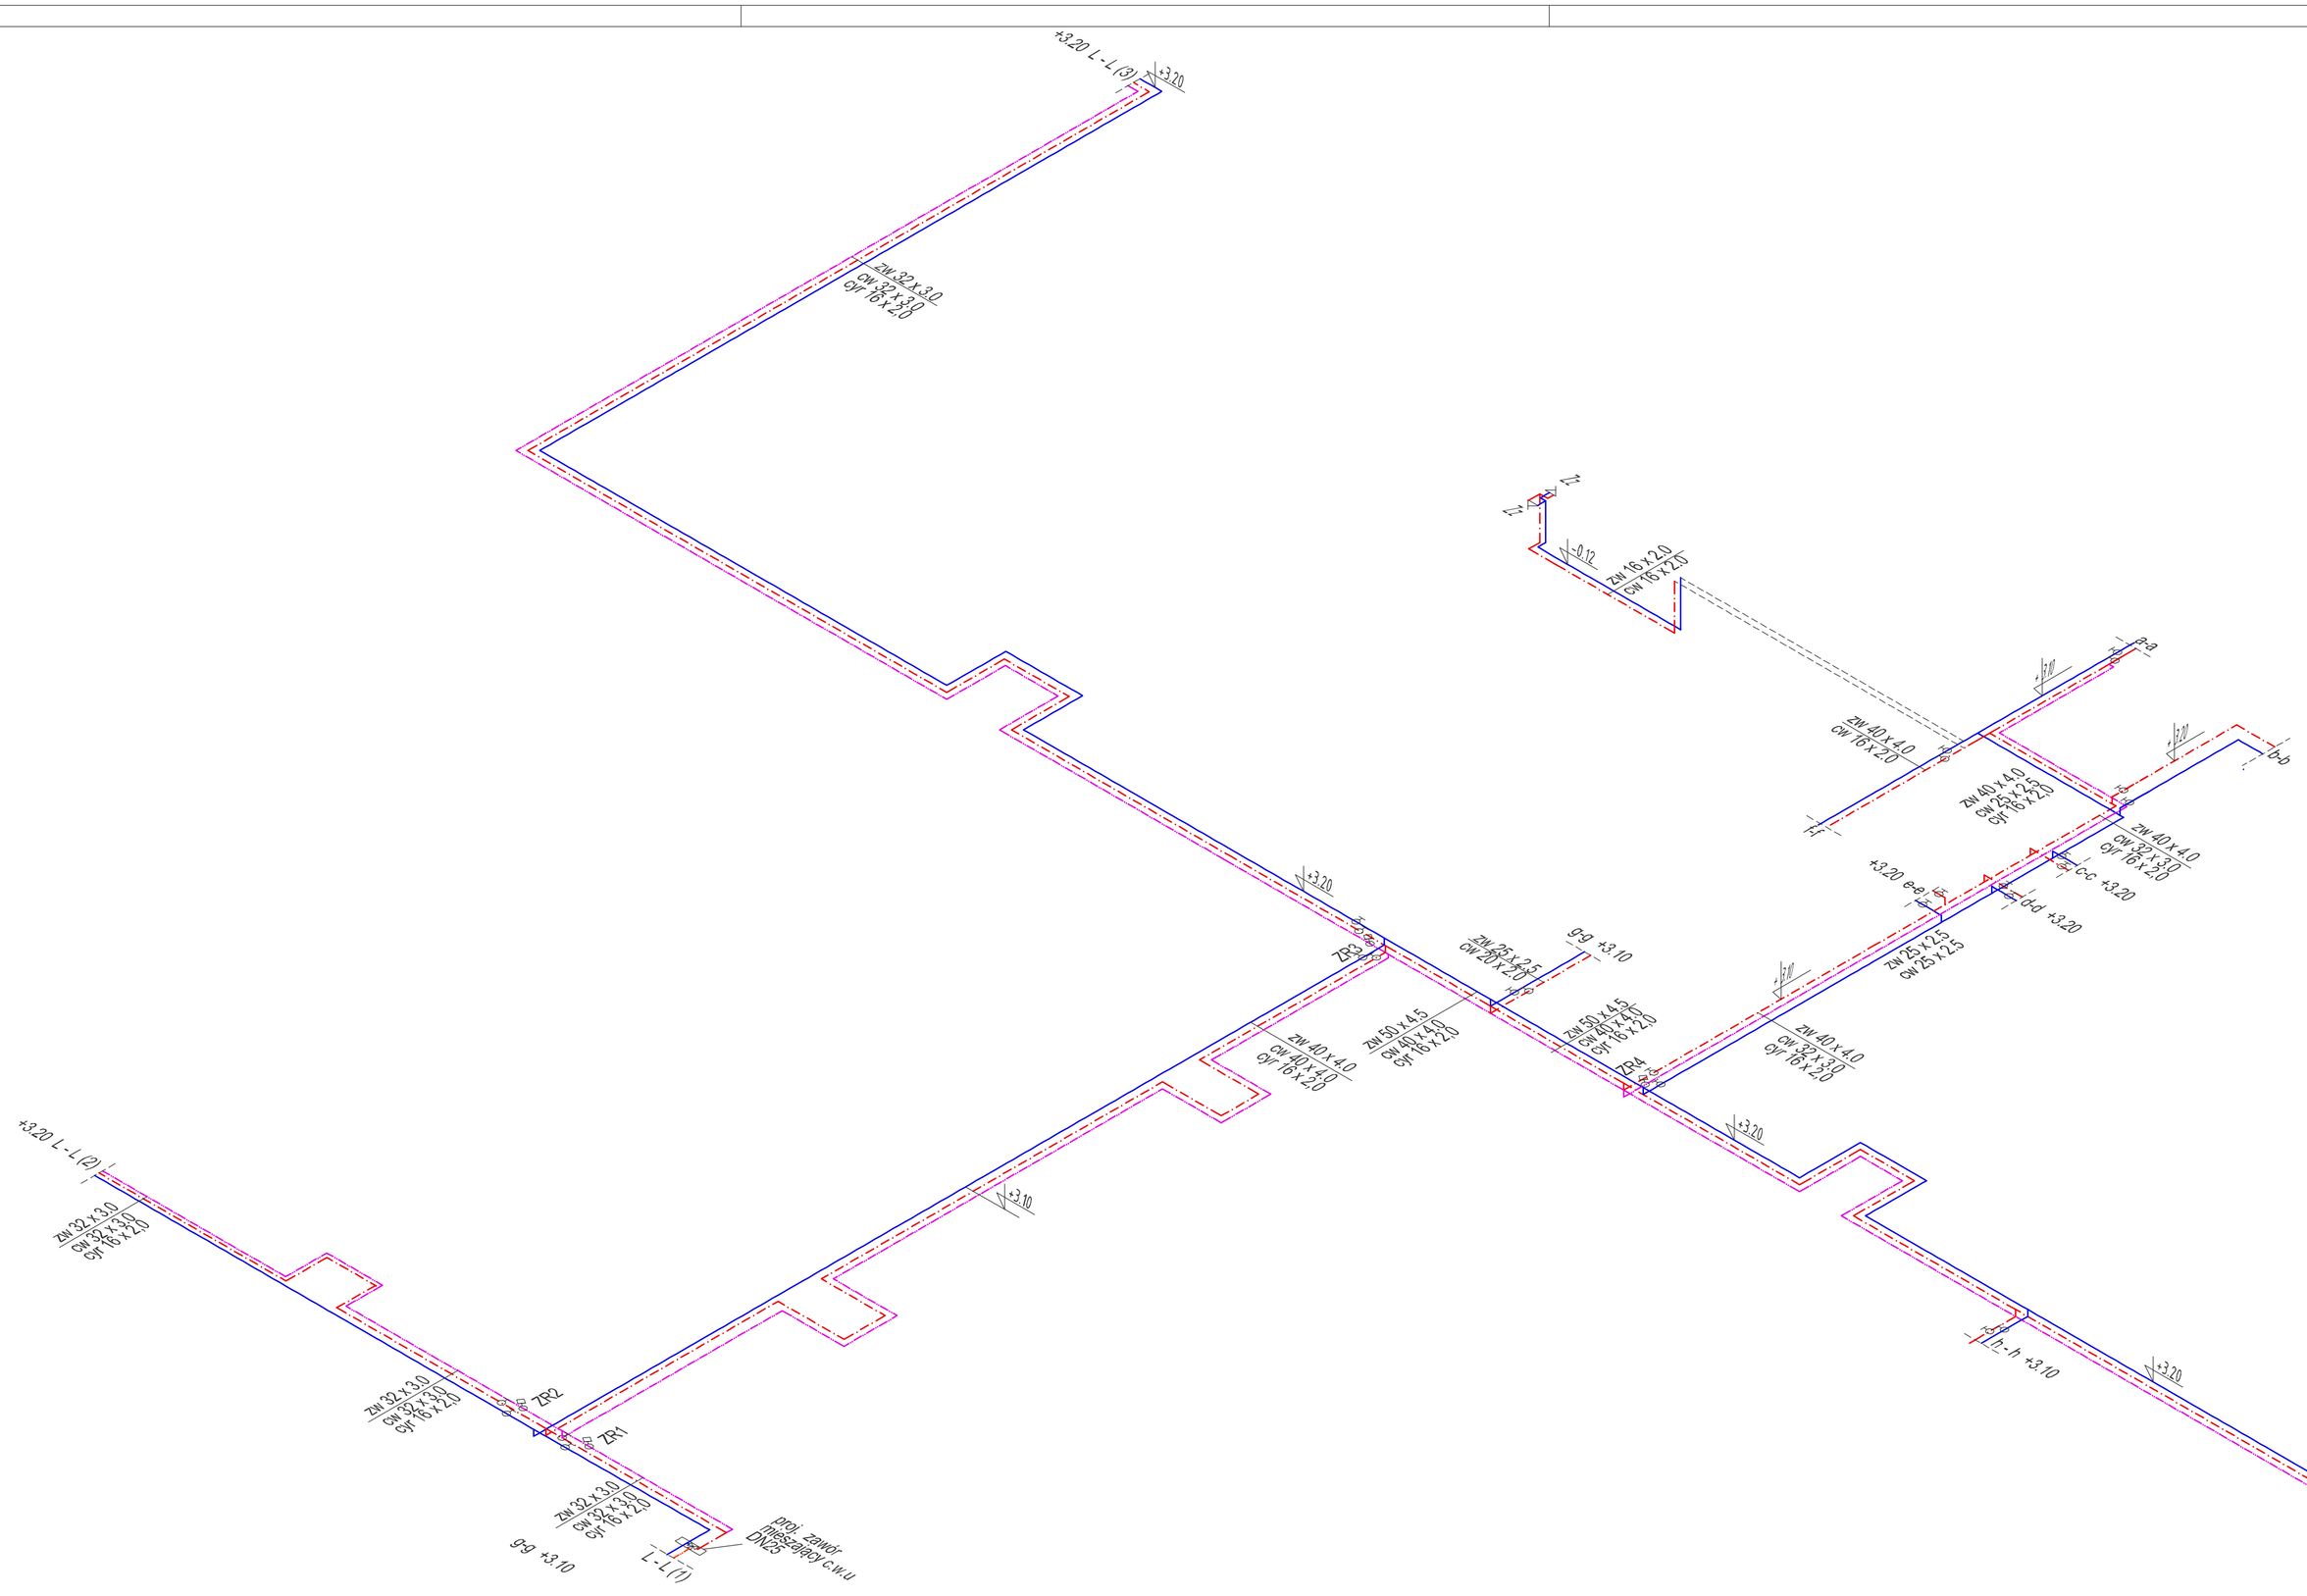

OZNACZENIA ARMATURY I URZĄDZEŃ WĘZŁOWYCH

- stacja uzdatniania wody do napełniania i uzupełniania instalacji grzewczej
- CWU V=970dm3 - zasobnik ciepłej wody użytkowej
- NW CWU-przeponowe naczynie wzbiorcze Vn=80dm3; Vu=60dm3
- zawór bezpieczeństwa do CWU R3/4 d=14mm; pozbar
- pompa cyrkulacyjna (Qcyr=0,3m3/h i H=2mKa
- ZRTK - zawór regulacyjny termostatyczny do CWU DN15

U - umywalka lhw=0,60m hk=0,50m
UI - umywalka dla dzieci lhw=ok.w.c = 0,45m, rozstaw 250-300mm
Zz - zlewozmywak lhw=0,60m hk=0,50m
Na - prysznic lhw=1,10m odpływ w posadzce
Mi - miska ustępowa lhw zależne od rodzaju hk= w posadzce lub 0,80m gdy boczny
Pr - pralka lhw= 0,50m hk=0,40m
Zm - zmywarka lhw= 0,50m hk=0,40m
ZWG - zestaw wodomierzowy (wysokość montażu min. 0,60m)
ZC - zawór czerpalny lhw= 0,60m
ZW - zawór zmiękczacza wody zmywarki i pieca lhw= 0,60m

NASTAWY ZAWORÓW REGULACYJNYCH TERMOSTATYCZNYCH CWU

ZR1: n=53,00°C
ZR2: n=50,50°C
ZR3: n=49,50°C
ZR4: n=53,00°C

PROJEKTOWANIE - NADZÓR - DORADZTWO S.C.
SŁAWOMIR FOSSA, MONIKA FOSSA
UL. PODWALE 11, 59-500 ZŁOTORYJA
TEL. 601799368, 605900218
www.grupapnd.pl - biuro@grupapnd.pl

inwestor	GMINA MAŁOMICE, PL. KONSTYTUCJI 3 MAJA 1, 67-320 MAŁOMICE		
obiekt	Budowa przedszkola w Małomicach wraz z obiektami i infrastrukturą towarzyszącą.		data 05.06.2020
adres	DZ. NR 311 OBR. EWID.0001 MAŁOMICE, JEDN. EWID. 081005_4 MAŁOMICE-MIASTO		
rysunek	AKSONOMETRIA CZ.1 – INSTALACJE WODOCIĄGOWE		skala 1:50 rys. S1.1
stadium	P.W. – BR. SANITARNA	nr upr.	podpis
projektant	mgr inż. Agnieszka Bryłkowska	* specjalności instalacyjnej w zakresie sieci, instalacji i urządzeń cieplnych, wentylacyjnych, gazowych, wodociągowych i kanalizacyjnych do projektowania bez ograniczeń nr ewidencyjny 125/2007/Ł	
sprawdzający	mgr inż. Bartłomiej Dąbrowski	* specjalności instalacyjnej w zakresie sieci, instalacji i urządzeń cieplnych, wentylacyjnych, gazowych, wodociągowych i kanalizacyjnych do projektowania bez ograniczeń nr ewidencyjny 168/2005/Ł	