




RZUT PRZYZIEMIA

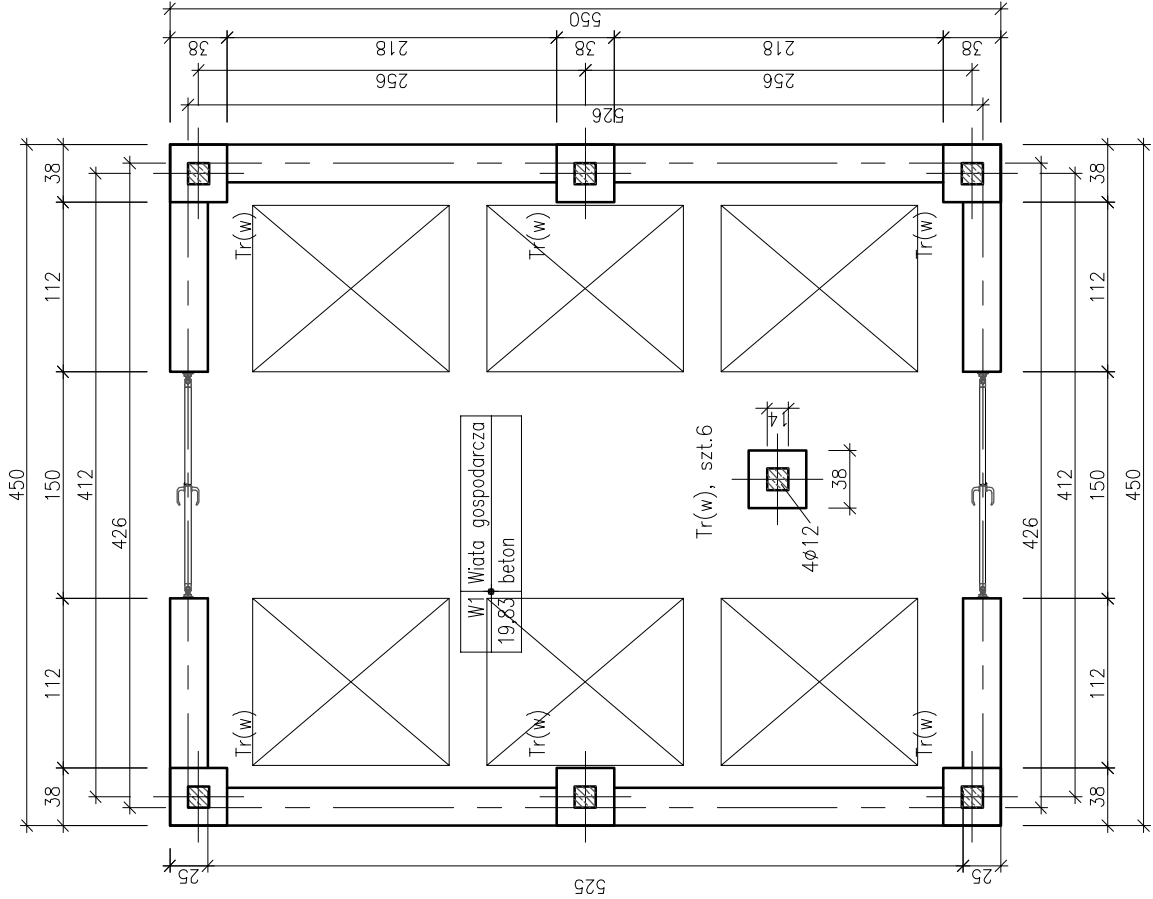

PRZEKRÓJ PIONOWY

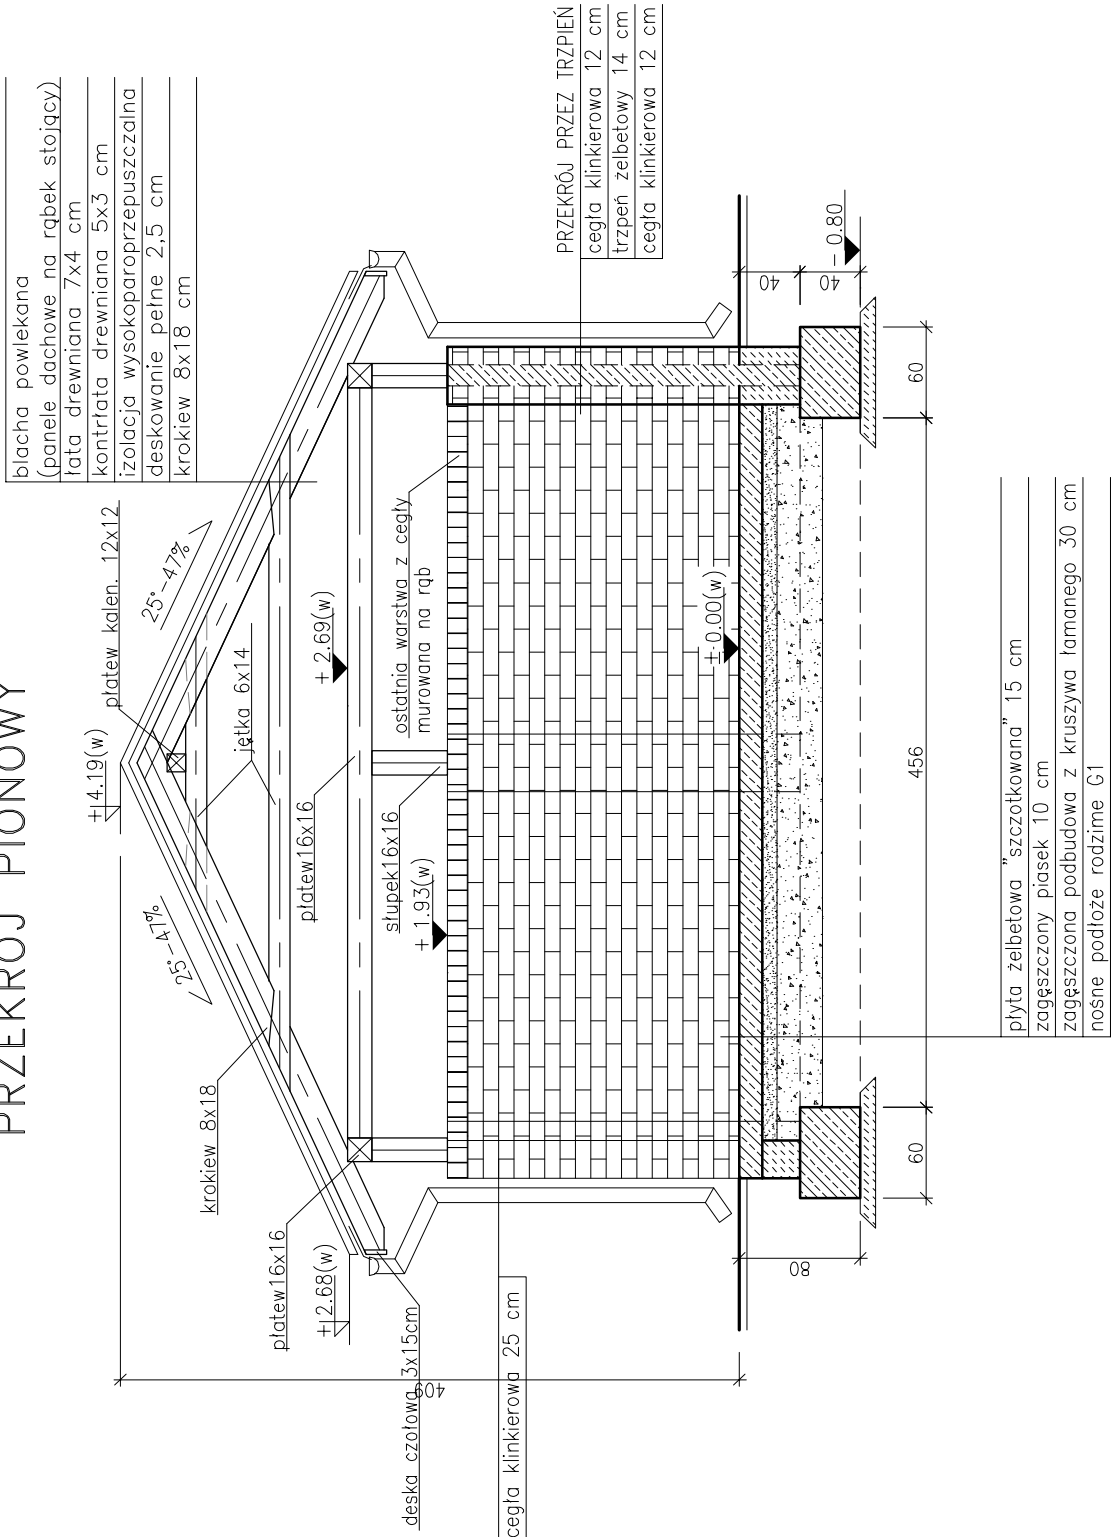

RZUT DACHU

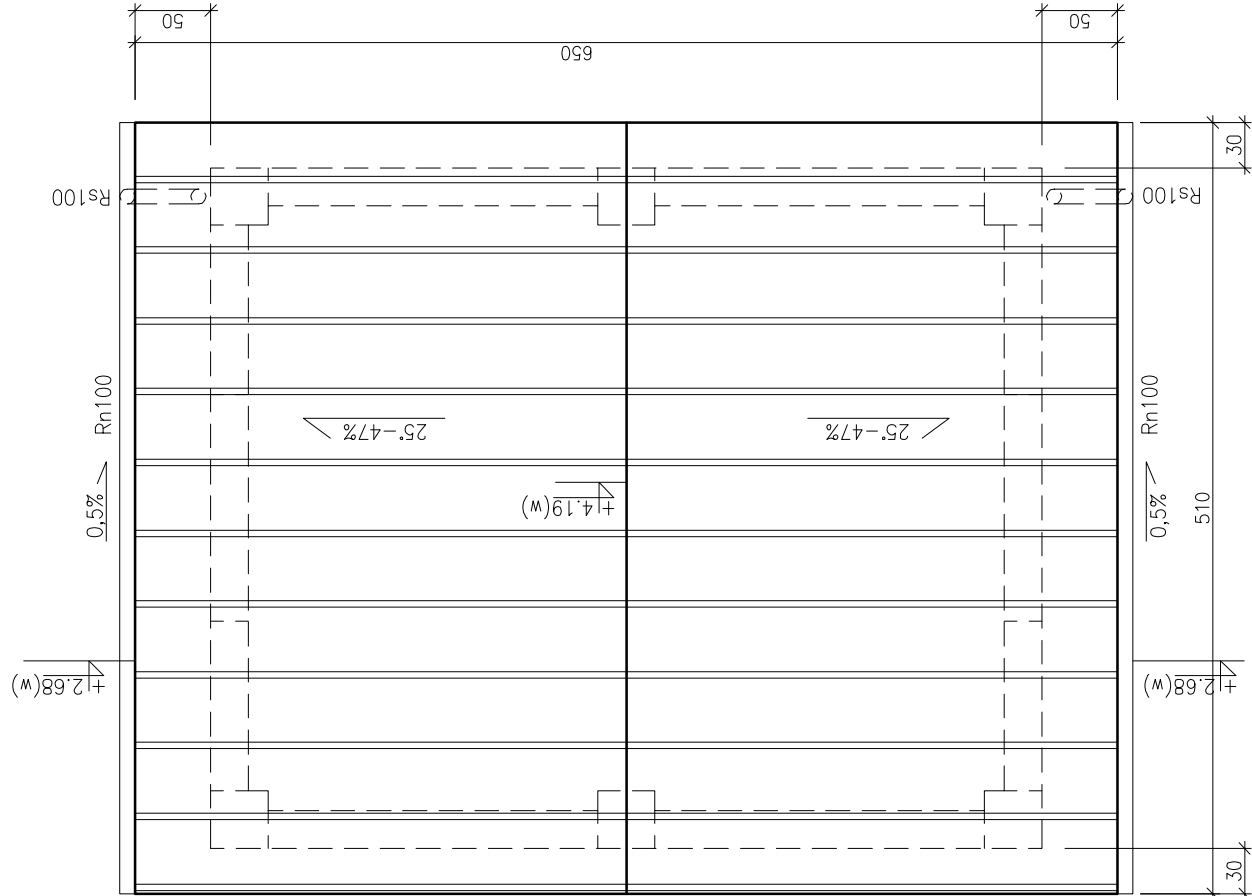

POWIERZCHNIA DACHU:
– pod panele dachowe – 37 m2

PROJEKTOWANIE - NADZÓR - DORADZTWO S.C.

SLAWOMIR FOSSA, MONIKA FOSSA

UL. PODWALE 11, 59-500 ZŁOTORYJA

TEL. 601799368, 605900218

www.grupaapnd.pl - biuro@grupaapnd.pl

FOSA

inwestor	GINIA MAŁOMICE, PL. KONSTYTUCJI 3 MAJA 1, 67-320 MAŁOMICE
obiekt	Budowa budynku przedszkola wraz z infrastrukturą techniczną i towarzyszącą
adres	DZ. NR 311, 312(dr.) OBR. EWID.0001 MAŁOMICE, JEDN. EWID. 081005_4 MAŁOMICE - MIASTO
rysunek	PRZEKRÓJ PIONOWY, RZUT PRZYZIEMIA, RZUT DACHU. WIATY GOSPODARCZEJ
stadium	PROJEKT WYKONAWCZY
projektant	mgr inż. arch. Aleksandra Kulbos-Leśniak
sprawdzający	mgr inż. arch. Wojciech Sieradziński
nr upr.	podpis
skala	1:50
rys.	A1 W
data	05.06.2020

–WISZELKIE PRAWA ZASTRZEŻENIE: Kopowanie lub rozpowszechnianie całości lub fragmentu niniejszej dokumentacji bez pisemnego zezwolenia autora jest PRZEMIANE ZABRONIONE – Autodeskk - licencja: SN:347-82812998