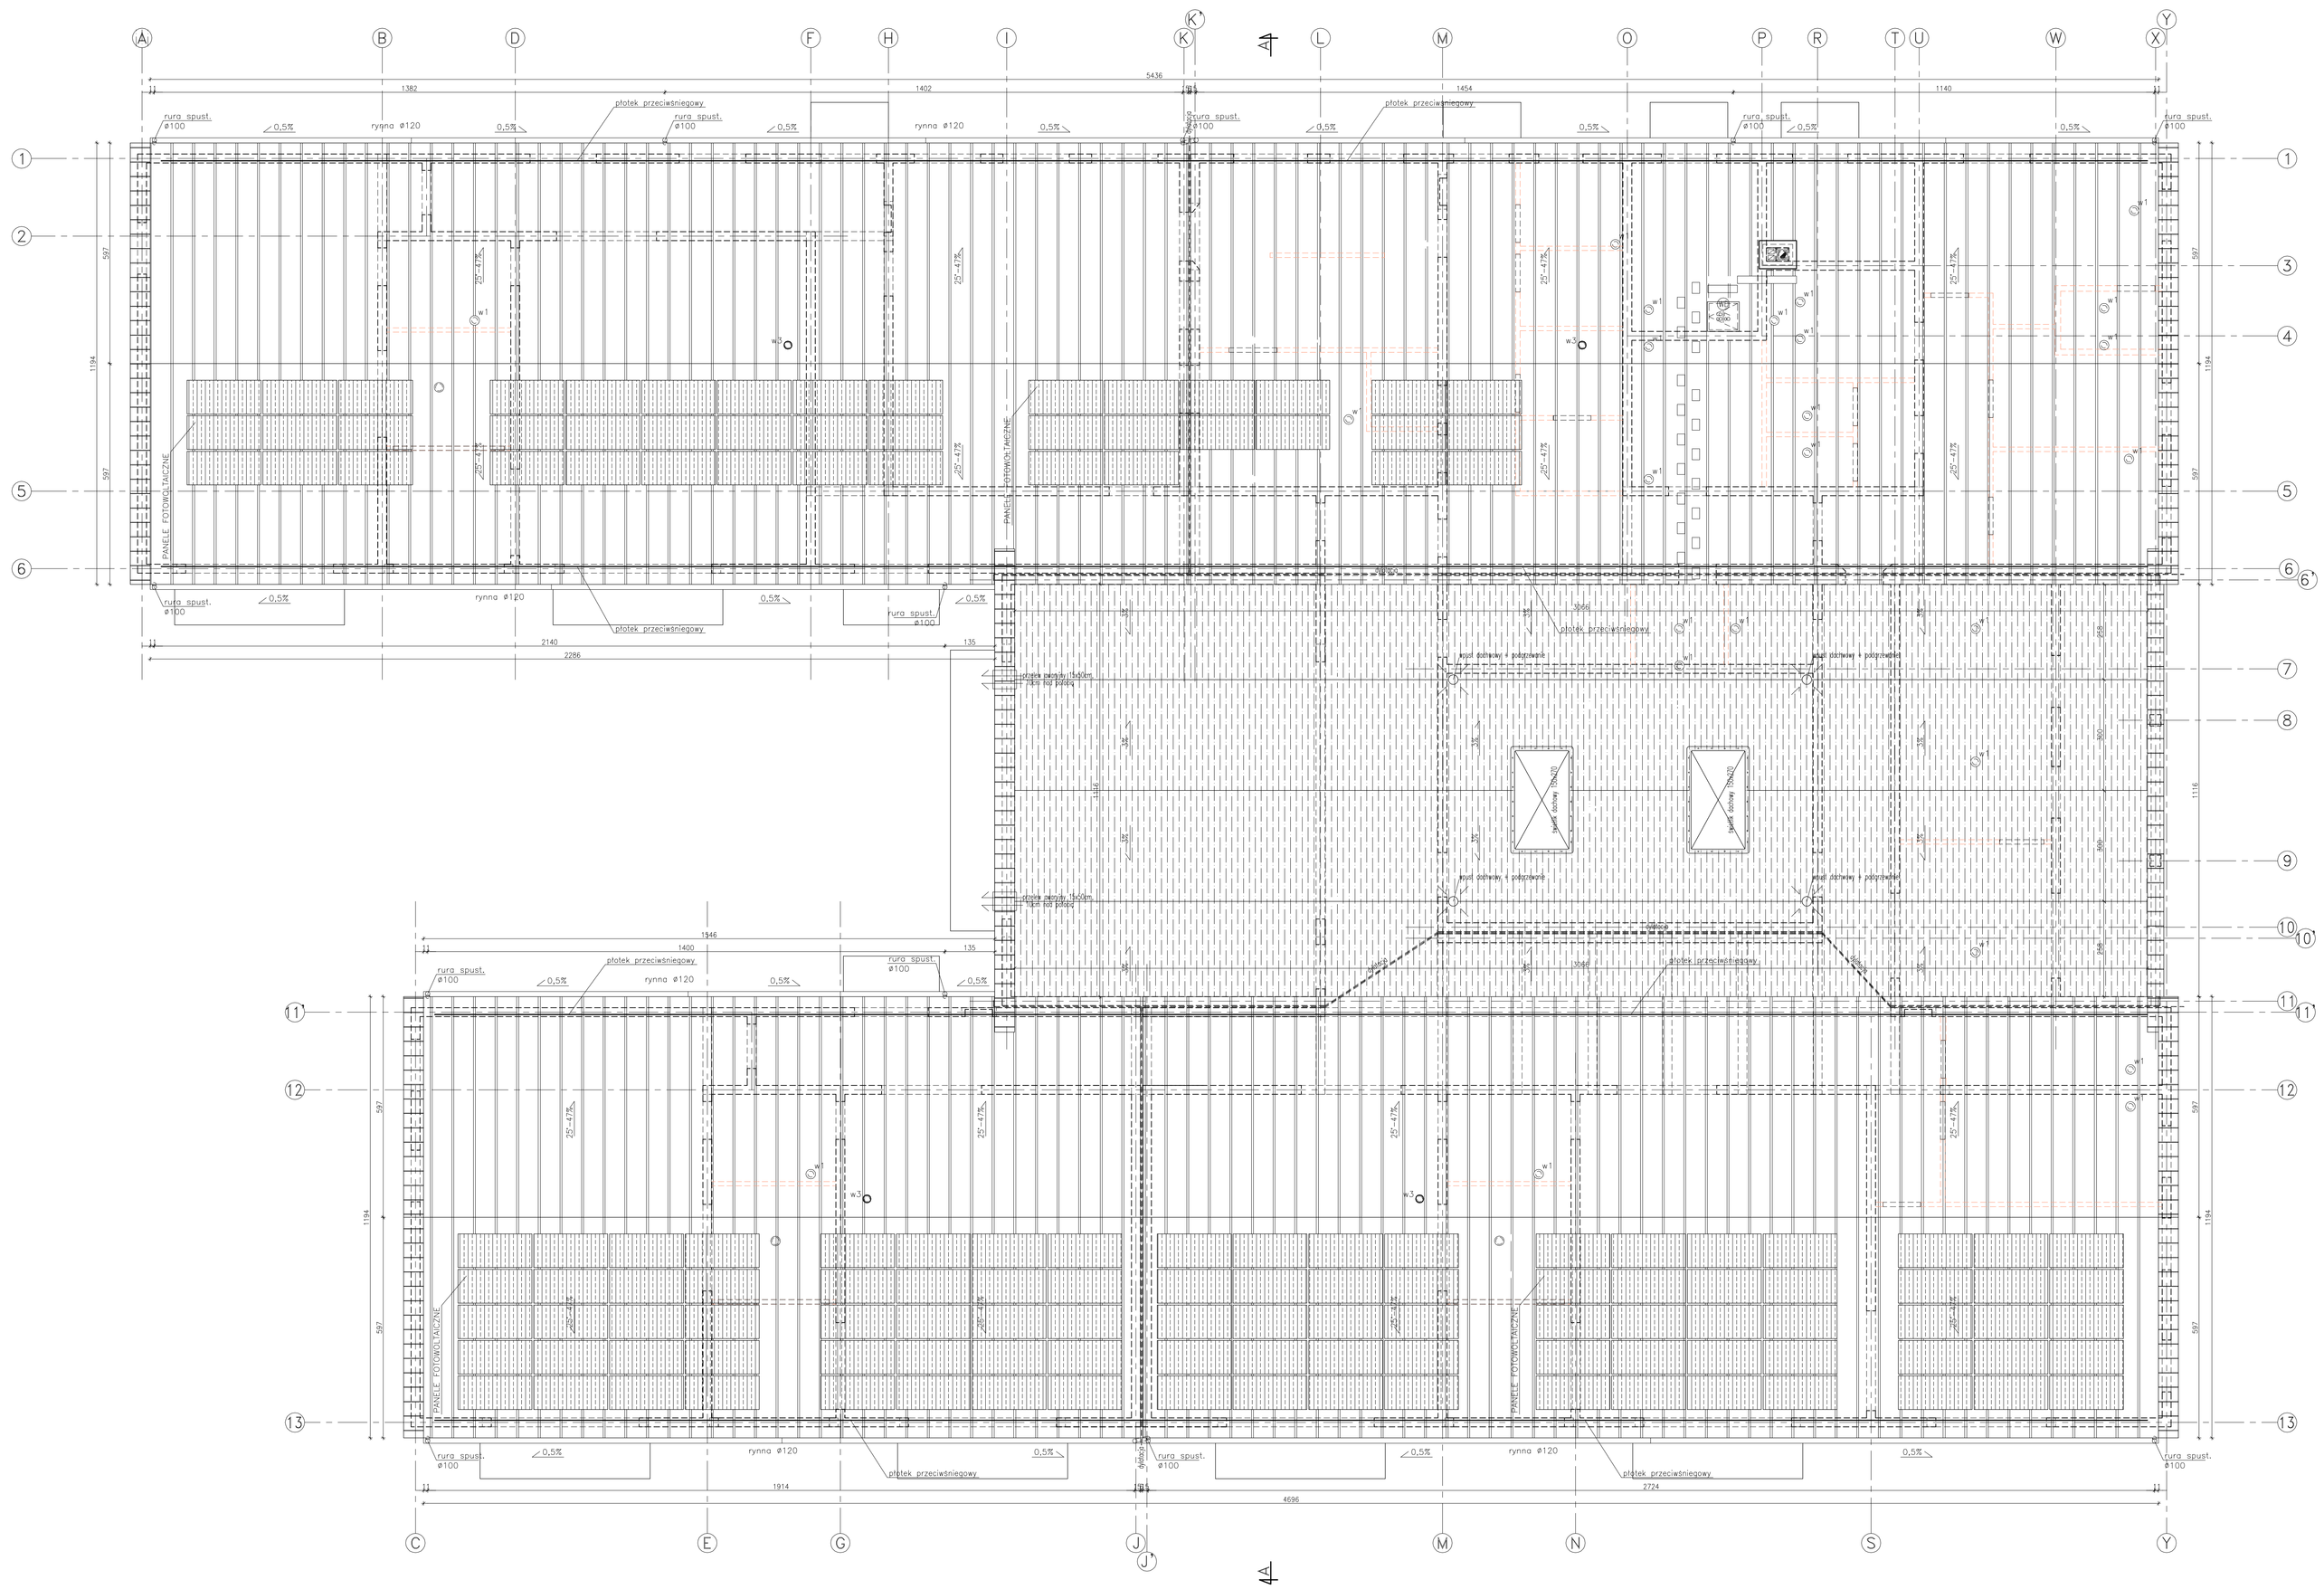

POWIERZCHNIA DACHU:
– pod pokrycie bitumiczne – 342 m2
– pod poneie dachowe – 1335 m2

UWAGA:
Od ilości pokrycia dachowego nie odjęto powierzchni wyłazu dachowego oraz kominów.

w1 – wywiewki wentylacyjne
w2 – wywiewki kanalizacyjne wg branży sanitarnej
w3 – wywiewki wentylacyjne strychu nieużytkowego

Rozmieszczenie czerpni oraz wyrzutni dachowych dostosować do rozstawu krokwi więźby dachowej oraz zachowanie wymaganych odległości między nimi.

PROJEKTOWANIE • NADZÓR • DORADZTWO S.C.
Sławomir Fossa, monika Fossa
ul. Podmiejska 11, 59-900 Zgorzelec
tel. 601799360, 605900210
www.grupapnd.pl - biuro@grupapnd.pl

inwestor	GMINA MAŁOMICE, PL. KONSTYTUCJI 3 MAJA 1, 67–320 MAŁOMICE		
obiekt	Budowa budynku przedszkola wraz z infrastrukturą techniczną i towarzyszącą		data 05.06.2020
adres	DZ. NR 311, 312(a) OBR. EWID.0001 MAŁOMICE, JEDN. EWID. 081005_4 MAŁOMICE - MIASTO		
rysunek	RZUT DACHU		skala 1:75
			ryn. A4
stadium	PROJEKT WYKONAWCZY	nr upr.	podpis
projektant	mgr inż. arch. Aleksandra Kubas-Leśniak	bud/ekw • uprawnień budowlanych do projektowania bez ograniczeń • wpisu/g 15/07/08	
sprawdzający	mgr inż. arch. Wojciech Sieradzki	bud/ekw • uprawnień budowlanych do projektowania bez ograniczeń • wpisu/g 15/07/08	

-WSZELKIE PRAWA ZASTRZEŻONE: Kopiowanie lub rozpowszechnianie całości lub fragmentu niniejszej dokumentacji bez pisemnego zezwolenia autora jest PRAWNIE ZABRONIONE.- Autodesk - licencja: SN:347-82812998