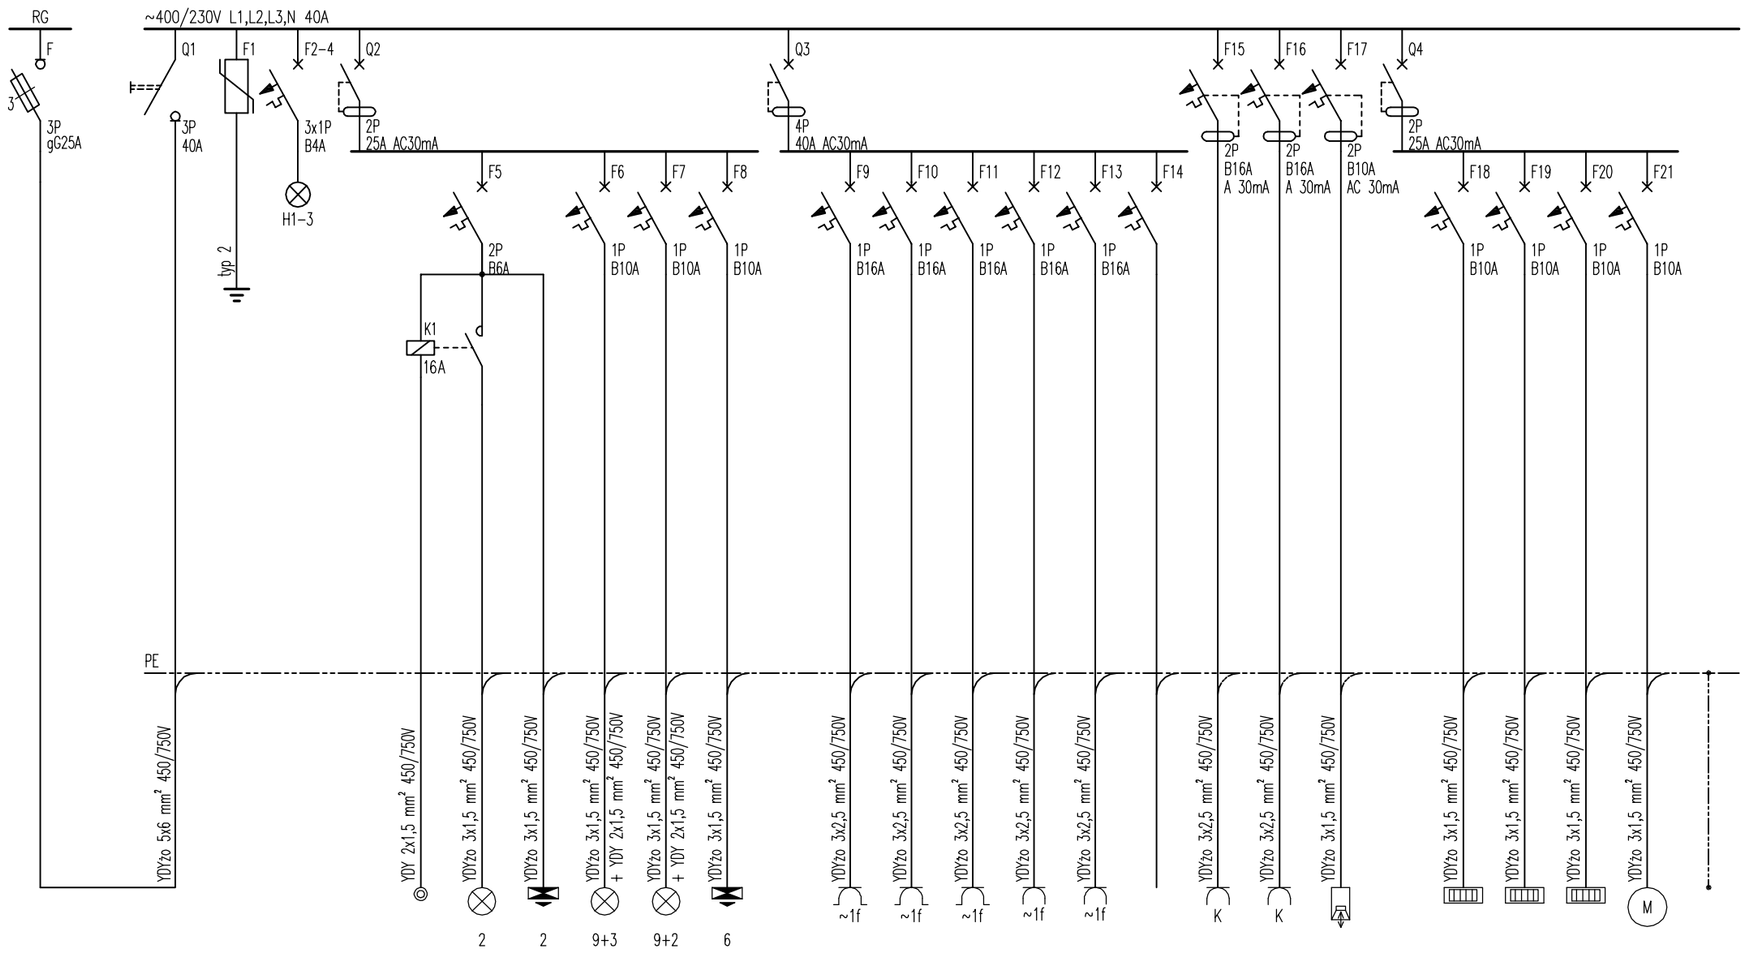

Ps=5,04[kW]

Zasilanie	Ogranicznik przepięć typ 2	Sygnalizacja obecności napięcia	Wyłącznik różnicowoprądowy	Przekaźnik bistabilny	Oświetlenie wnętrz	Oświetlenie awaryjne	Oświetlenie wnętrz	Oświetlenie + wentylator	Oświetlenie ewakuacyjne	Wyłącznik różnicowoprądowy	Gniazda wtykowe ogólnodostępne	Gniazda wtykowe ogólnodostępne	Gniazda wtykowe ogólnodostępne	Gniazda wtykowe ogólnodostępne	Gniazda wtykowe ogólnodostępne		Gniazda wtykowe DATA	Gniazda wtykowe DATA	Kontrola dostępu	Wyłącznik różnicowoprądowy	Klimatyzator	Klimatyzator	Klimatyzator	Rozdzielacz co	Połączenia wyrównawcze
1	2	3	4	5	6	7	8	9	10	11	12	13	14	15	16	17	18	19	20	21	22	23	24	25	26
9,56 kW			0,96 kW		0,10 kW	0,01 kW	0,35 kW	0,45 kW	0,05 kW	6,00 kW	1,00 kW	1,00 kW	2,00 kW	1,00 kW	1,00 kW		1,00 kW	1,00 kW	0,10 kW	0,20 kW	0,05 kW	0,05 kW	0,05 kW	0,05 kW	
L1 L2 L3 N PE	L1 L2 L3 N PE	L1 L2 L3 N	L N	L N	L N PE	L N PE	L N PE	L N PE	L N PE	L1 L2 L3 N	L N PE	L N PE	L N PE	L N PE	L N PE		L N PE	L N PE	L N PE	L N	L N PE	L N PE	L N PE	L N PE	PE

UWAGI:

- dopuszcza się stosowanie osprzętu modułowego zamiennego, dopuszczonego do stosowania w budownictwie,
- na etapie wykonastwa należy dobrać sposób zasilania i sterowania urządzeń, stosownie do wymagań zawartych w DTR urządzeń,
- w rozdzielnicy należy pozostawić zapas min. 30% wolnego miejsca,

-WSZELKIE PRAWA ZASTRZEŻONE: Kopiowanie lub rozpowszechnianie całości lub fragmentu niniejszej dokumentacji bez pisemnego zezwolenia autora jest PRAWNIE ZABRONIONE- Autodesk - licencja: SN:347-82812998

PROJEKTOWANIE - NADZÓR - DORADZTWO S.C.
SŁAWOMIR FOSSA, MONIKA FOSSA
UL. PODWALE 11, 59-500 ZŁOTORYJA
TEL. 601799368, 605900218
www.grupapnd.pl - biuro@grupapnd.pl

inwestor	GMINA MAŁOMICE, PL. KONSTYTUCJI 3 MAJA 1, 67-320 MAŁOMICE		
obiekt	Budowa przedszkola w Małomicach wraz z obiektami i infrastrukturą towarzyszącą.		data 05.06.2020
adres	DZ. NR 311 OBR. EWID.0001 MAŁOMICE, JEDN. EWID. 081005_4 MAŁOMICE-MIASTO		
rysunek	Schemat jednobiegunowy rozdzielnicy R-3		skala - rys. E9
stadium	P.W. - ELEKTRYKA	nr upr.	podpis
projektant	mgr inż. Remigiusz Przystaj	upr. do projektowania bez ograniczeń w specjalności instalacyjnej, nr ewidencyjny 115/DOŚ/08	
sprawdzający	inż. Zbigiew Świerk	upr. do projektowania bez ograniczeń w specjalności instalacyjnej, nr ewidencyjny 134/DOŚ/06	

A3 poziomo