## OZNACZENIA ARMATURY I URZĄDZEŃ WODNYCH:

- zawór pierwszeństwa DN50 (np. w dostawie z zestawem hydroforowym)

- zestaw wodomierzowy (podlicznik) wody bezpowrotnie zużytej jednostrumieniowy JS16 DN40 z zaworami kulowymi odcinającymi R2" - 2 szt.

EA - zawór antyskażeniowy EA DN50 lub DN100 (w zależości od lokalizacji)

AS500 - stacja usdatniania wody do napełniania i uzupełniania instalacji grzewczej

ZESTAW HYDROFOROWY - proj. zestaw hydroforowy 3 pompowy (moc 3x2.2kW) Hp= 40m; Qmin=1m3/h Qmax=36m3/h w dostawie z zestawem zawór pierwszeństwa DN50

## SCHEMAT PODŁĄCZENIA ZAWORU PIERWSZEŃSTWA

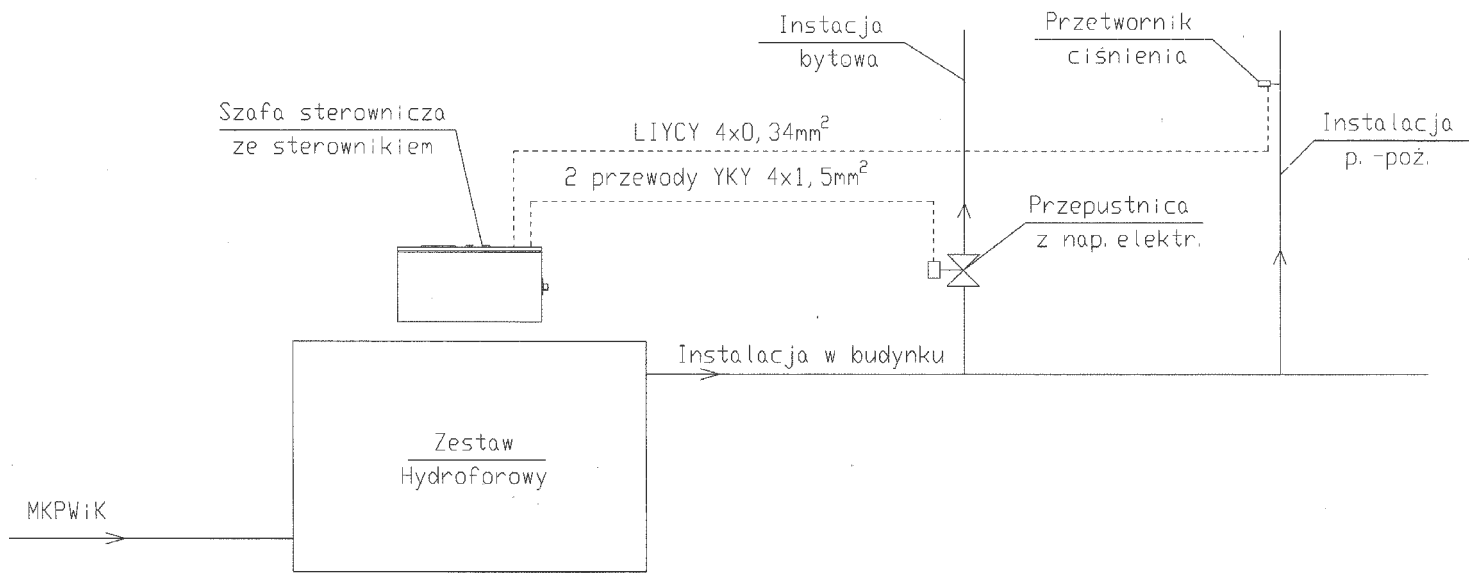


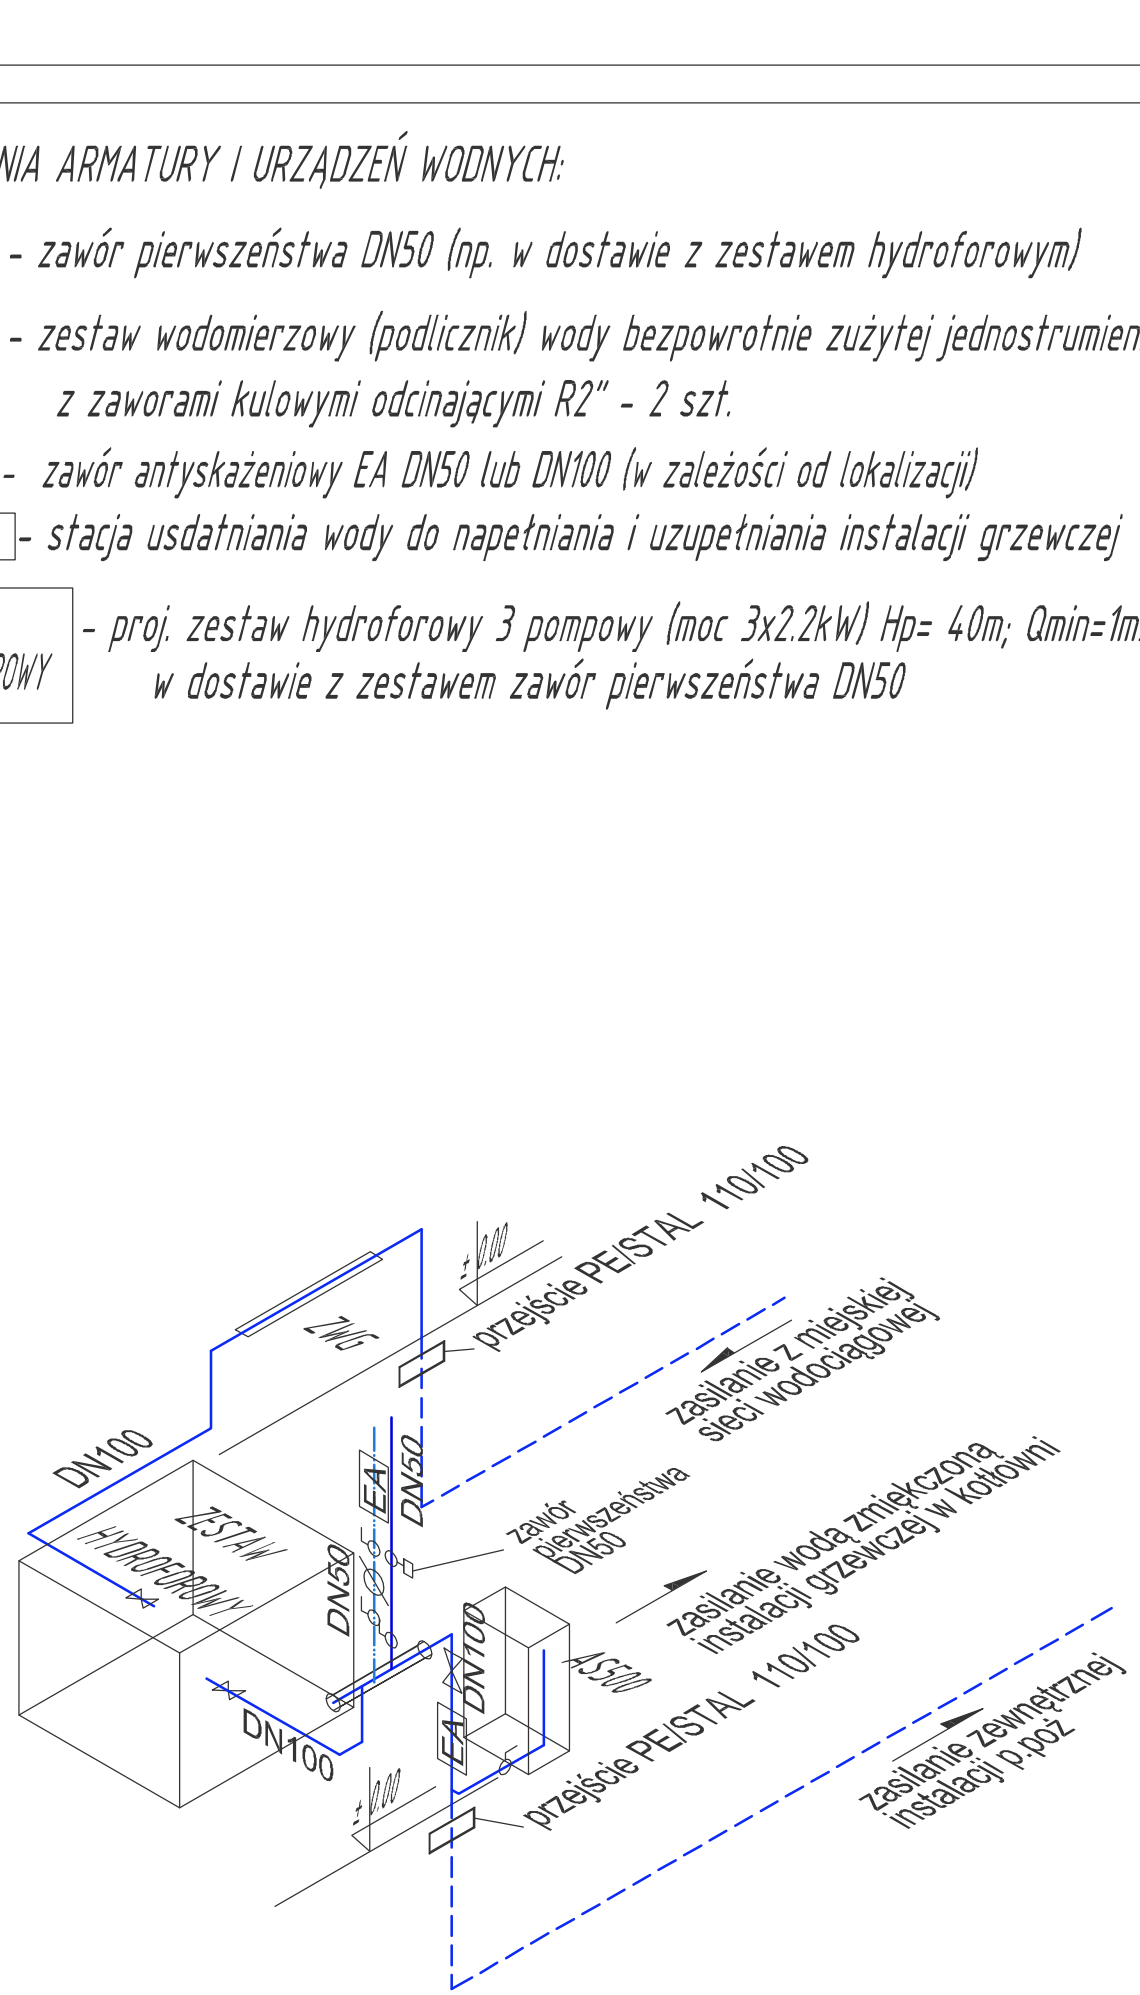



PROJEKTOWANIE - NADZÓR - DORADZTWO S.C.
SŁAWOMIR FOSSA, MONIKA FOSSA
UL. PODWALE 11, 59-500 ZŁOTORYJA
TEL. 601799368, 605900218
www.grupapnd.pl - biuro@grupapnd..pl


FOSSA

| | | | |
|---|---|---|---|
| inwestor | GMINA MAŁOMICE, PL. KONSTYTUCJI 3 MAJA 1, 67-320 MAŁOMICE | | |
| obiekt | Budowa przedszkola w Małomicach wraz z obiektami i infrastrukturą towarzyszącą. | | data 05.06.2020 |
| adres | DZ. NR 311 OBR. EWID.0001 MAŁOMICE, JEDN. EWID. 081005_4 MAŁOMICE-MIASTO | | |
| rysunek | AKSONOMETRIA CZ.5 – INSTALACJE WODOCIĄGOWE | | skala 1:25 |
| | | | rys. S1.5 |
| stadium | P.W. – BR. SANITARNA | nr upr. | podpis |
| projektant | mgr inż. Agnieszka Bryłkowska | w specjalności instalacyjnej w zakresie sieci, instalacji i urządzeń cieplnych, wentylacyjnych, gazowych, wodociągowych i kanalizacyjnych do projektowania bez ograniczeń nr ewidencyjny 125/DOŚ/15 | |
| sprawdzający | mgr inż. Bartłomiej Dąbrowski | w specjalności instalacyjnej w zakresie sieci, instalacji i urządzeń cieplnych, wentylacyjnych, gazowych, wodociągowych i kanalizacyjnych do projektowania bez ograniczeń nr ewidencyjny 108/DOŚ/07 | |