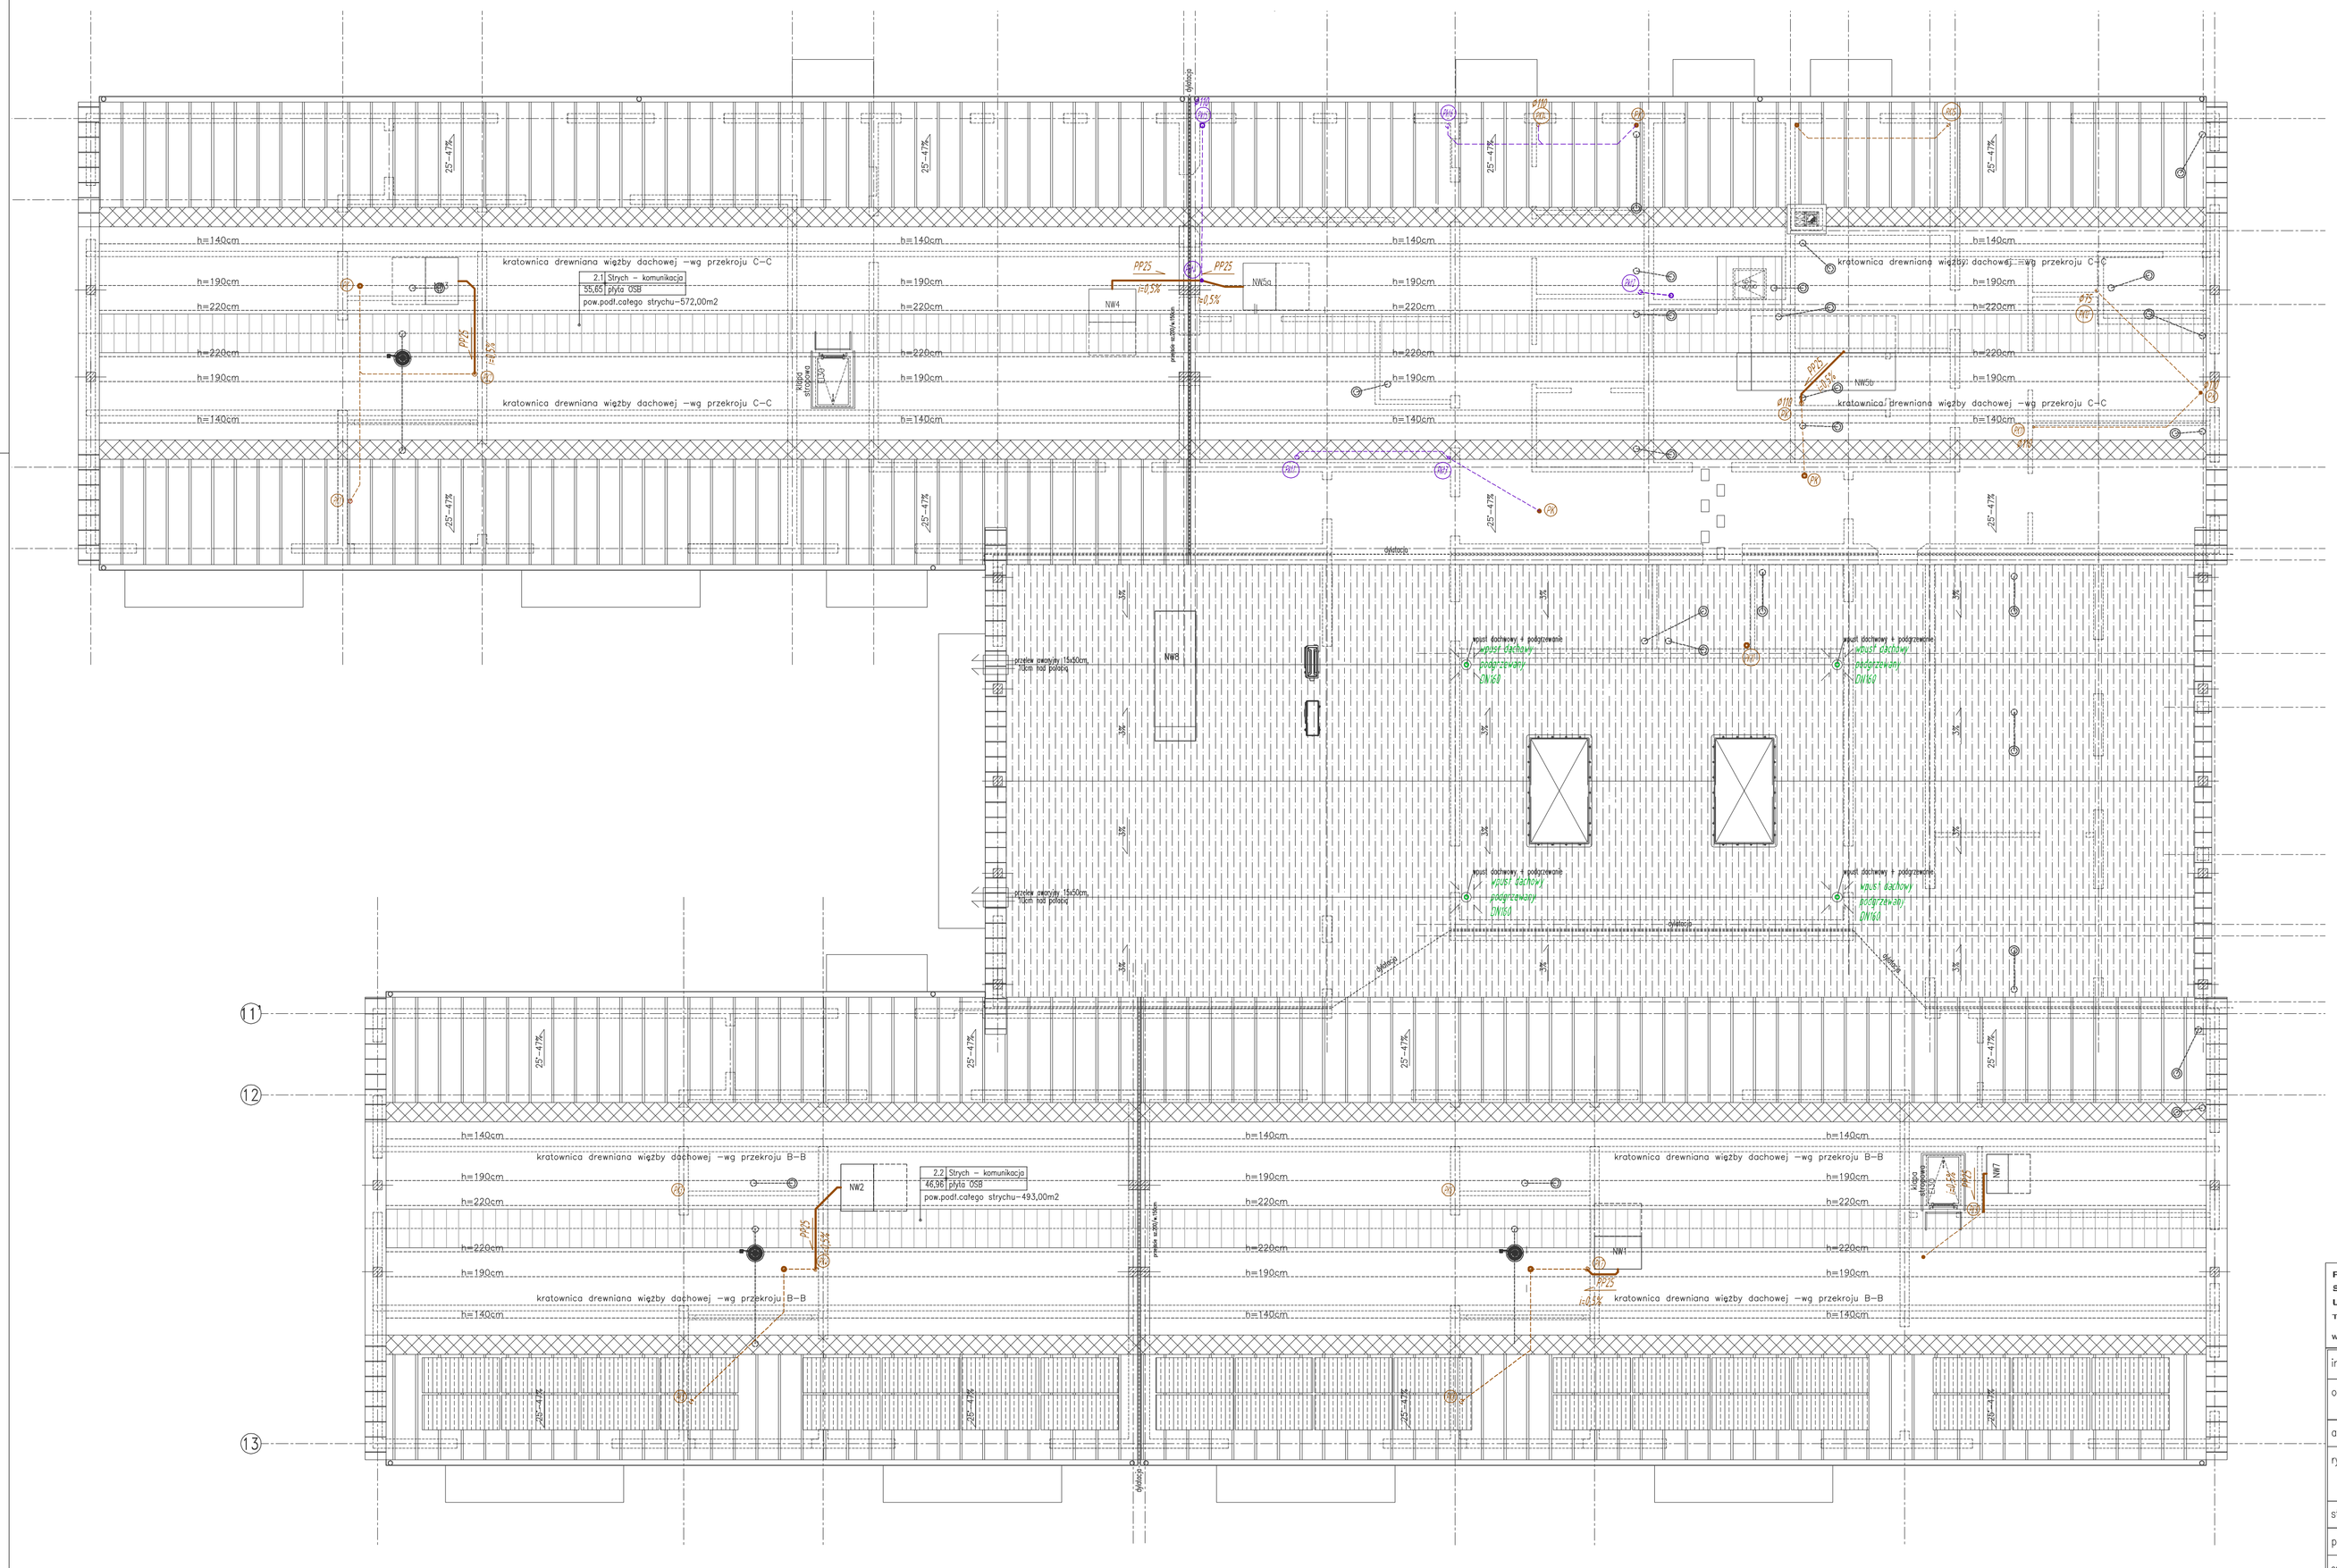

LEGENDA:

- instalacja kanalizacji sanitarnej podłączenie wymienników central
- instalacja kanalizacji technologicznej i sanitarnej poprowadzona w przestrzeni strychu (połączenie odpowietrzenia pionów)
- instalacja kanalizacji technologicznej część nadposadzkowa
- (PK) pion kanalizacji sanitarnej PVC-HT zakończony nad dachem odpowietrzeniem.
- (PKT) pion kanalizacji technologicznej PP-HT zakończony nad dachem odpowietrzeniem.

PROJEKTOWANIE - NADZÓR - DORADZTWO S.C.
SŁAWOMIR FOSSA, MONIKA FOSSA
UL. PODWALE 11, 59-500 ZŁOTORYJA
TEL. 601799368, 605900218
www.grupapnd.pl - biuro@grupapnd.pl

inwestor	GMINA MAŁOMICE, PL. KONSTYTUCJI 3 MAJA 1, 67–320 MAŁOMICE		
obiekt	Budowa przedszkola w Małomicach wraz z obiektami i infrastrukturą towarzyszącą.	data	05.06.2020
adres	DZ. NR 311 OBR. EWID.0001 MAŁOMICE, JEDN. EWID. 081005_4 MAŁOMICE–MIASTO		
rysunek	RZUT PODDASZA – INSTALACJA KANALIZACJI	skala	1:100
		rys.	S2
stadium	P.W. – BR. SANITARNA	nr upr.	podpis
projektant	mgr inż. Agnieszka Bryłkowska	* specjalność instalacyjna w zakresie sieci, instalacji i urządzeń cieplnych, wentylacyjnych, gazowych, wodociągowych i kanalizacyjnych do projektowania bez ograniczeń nr ewidencyjny 125/DOŚ/15	
sprawdzający	mgr inż. Bartłomiej Dąbrowski	* specjalność instalacyjna w zakresie sieci, instalacji i urządzeń cieplnych, wentylacyjnych, gazowych, wodociągowych i kanalizacyjnych do projektowania bez ograniczeń nr ewidencyjny 108/DOŚ/07	