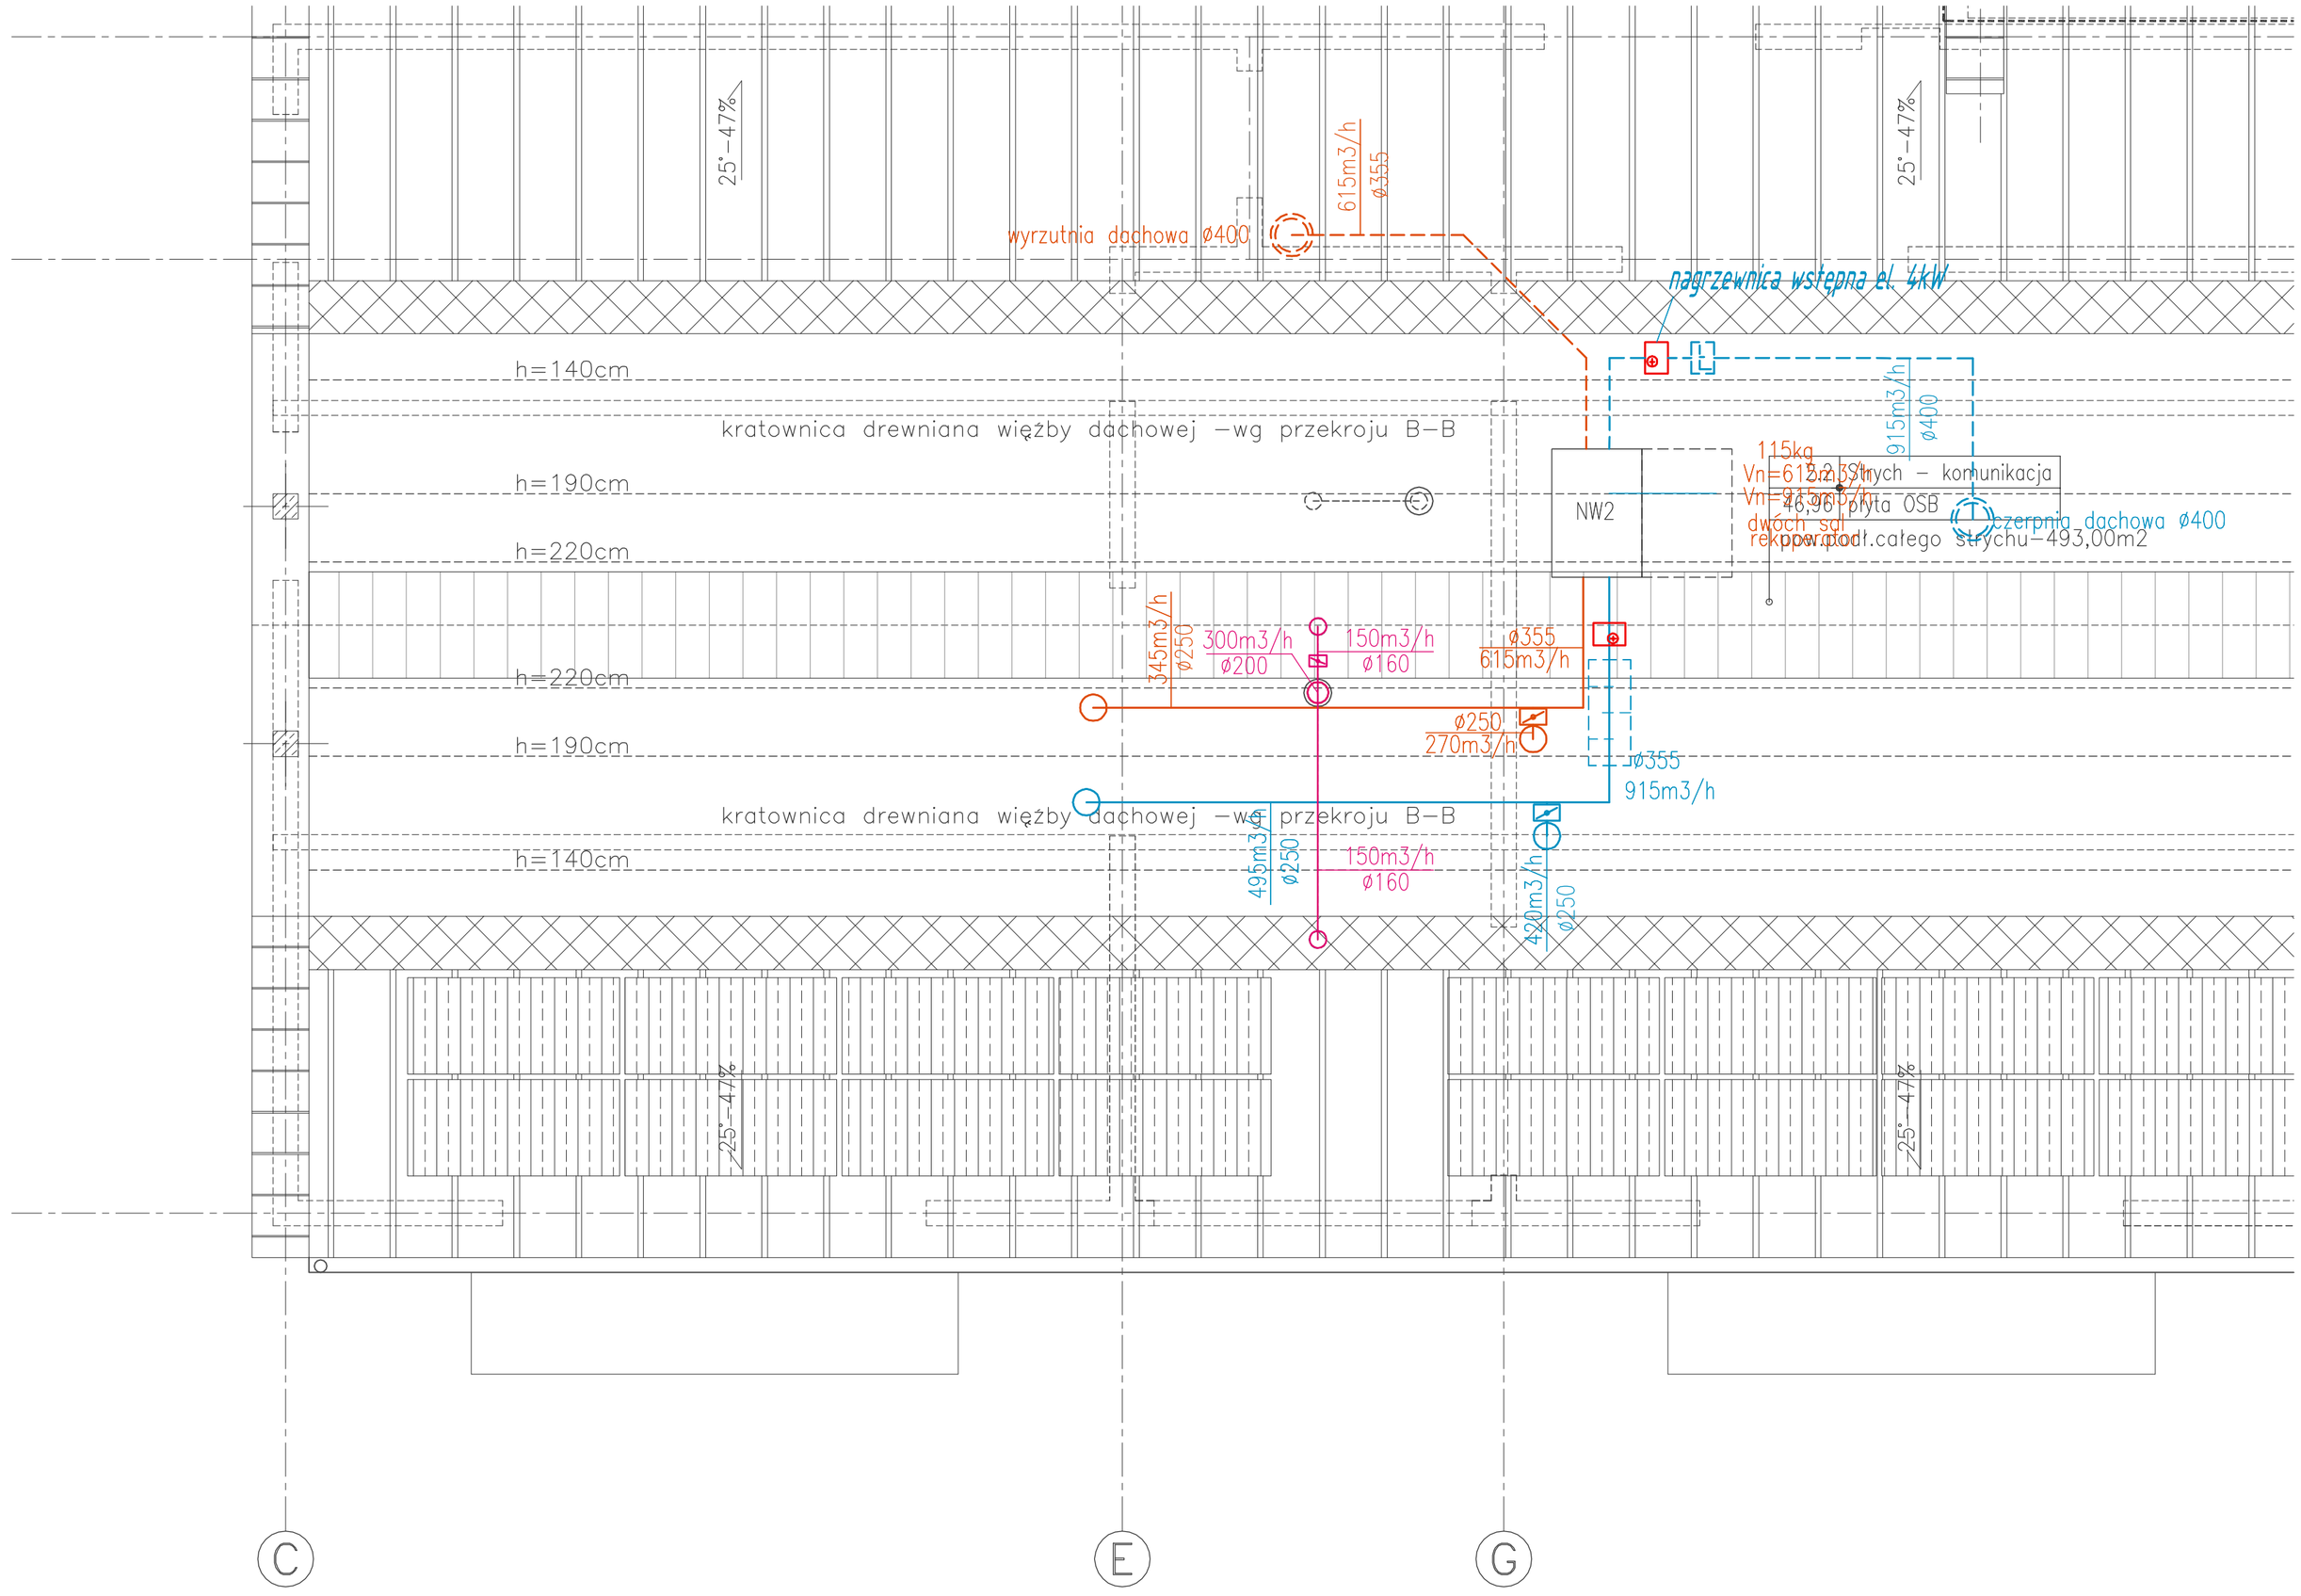

LEGENDA:

- nawiew instalacji wentylacji mechanicznej
- wywiew instalacji wentylacji mechanicznej
- wywiew z pomieszczeń sanitarnych
- wentylator łazienkowy z opóźnieniem czasowym uruchamiany razem ze światłem.
- nagrzewnica wodna kanałowa - pierwotna lub wtórna
- przepustnica wentylacyjna.
- nawietrzak z anemostatem ø160 i czesnią ścienną .

PROJEKTOWANIE - NADZÓR - DORADZTWO S.C.
SŁAWOMIR FOSSA, MONIKA FOSSA
UL. PODWALE 11, 59-500 ZŁOTORYJA
TEL. 601799368, 605900218
www.grupapnd.pl - biuro@grupapnd..pl

inwestor	GMINA MAŁOMICE, PL. KONSTYTUCJI 3 MAJA 1, 67–320 MAŁOMICE		
obiekt	Budowa przedszkola w Małomicach wraz z obiektami i infrastrukturą towarzyszącą.		data 05.06.2020
adres	DZ. NR 311 OBR. EWID.0001 MAŁOMICE, JEDN. EWID. 081005_4 MAŁOMICE–MIASTO		
rysunek	RZUT PRZYZIEMIA – INSTALACJA WENTYLACJI POM.: 1.12, 1.13, 1.11, 1.10, 1.15		skala 1:50 rys. S4.4
stadium	P.W. – BR. SANITARNA	nr upr.	podpis
projektant	mgr inż. Agnieszka Bryłkowska	w specjalności instalacyjnej w zakresie sieci, instalacji i urządzeń cieplnych, wentylacyjnych, gazowych, wodociągowych i kanalizacyjnych do projektowania bez ograniczeń nr ewidencyjny 125/005/15	Bryłkowska
sprawdzający	mgr inż. Bartłomiej Dąbrowski	w specjalności instalacyjnej w zakresie sieci, instalacji i urządzeń cieplnych, wentylacyjnych, gazowych, wodociągowych i kanalizacyjnych do projektowania bez ograniczeń nr ewidencyjny 108/005/07	