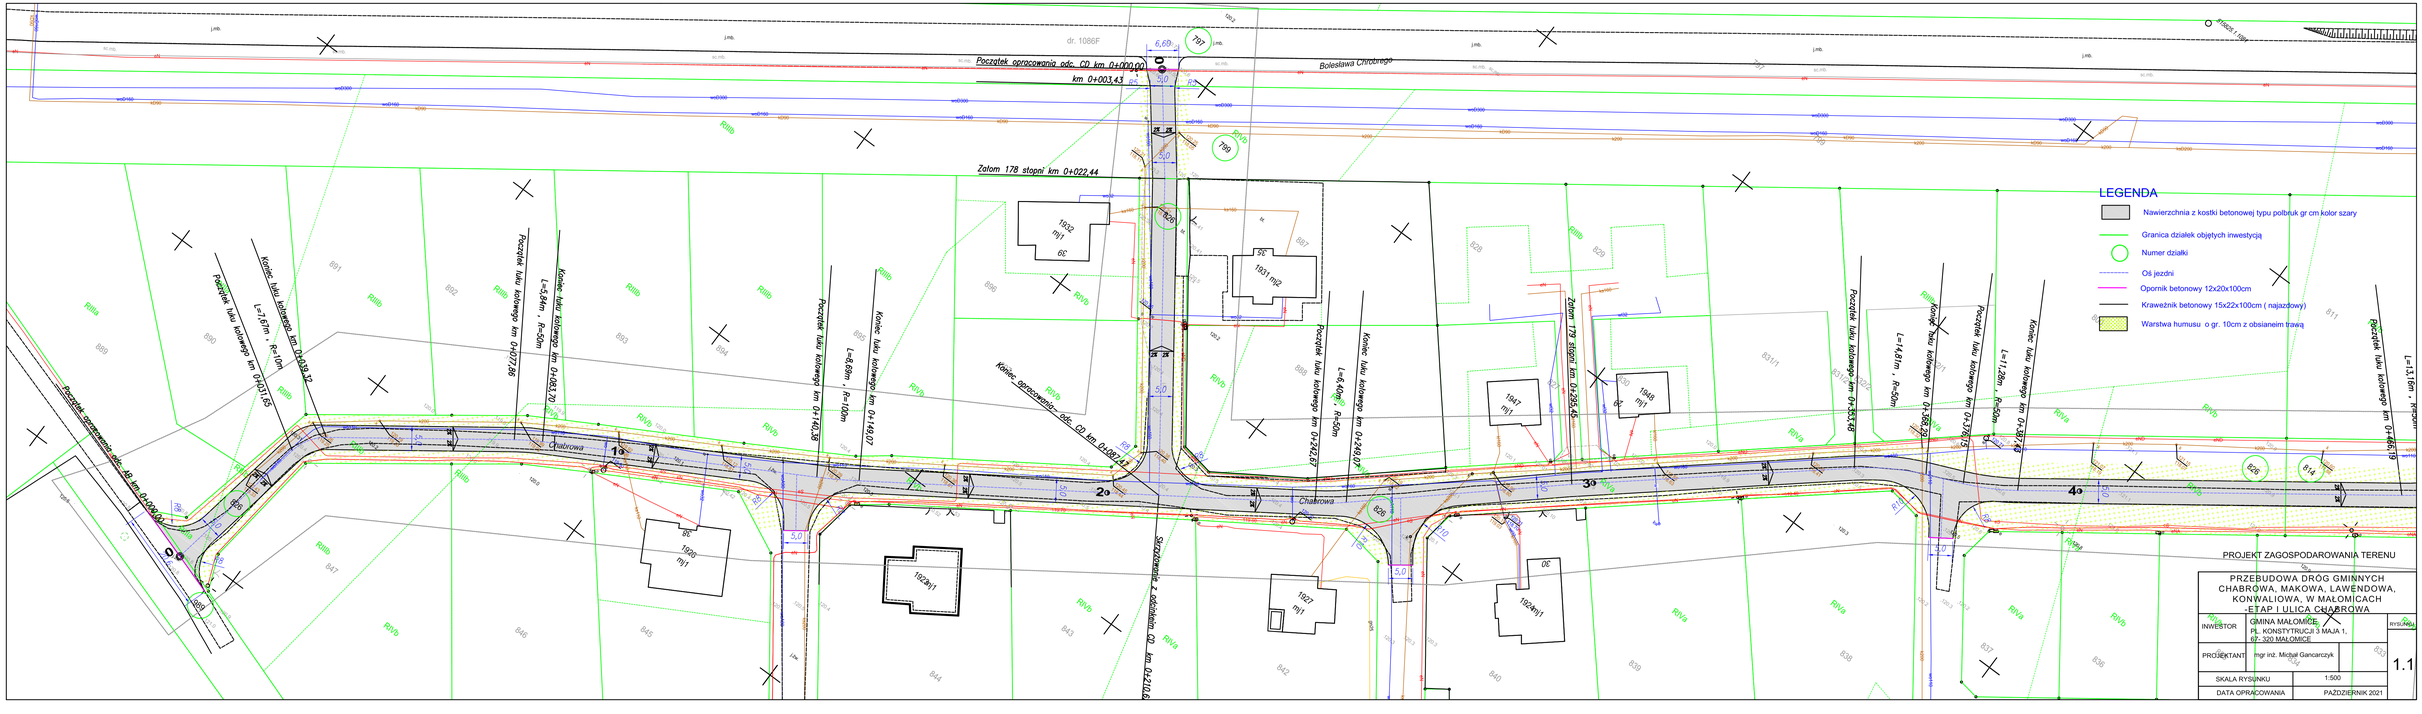
Początek opracowania odc. CD km 0+000,00
km 0+003,43
Bolesława Chrobrego
Zalom 178 stopni km 0+022,44
Początek opracowania odc. AB km 0+000,00
Początek łuku kołowego km 0+027,86
Koniec łuku kołowego km 0+039,32
L=7,67m , R=10m
Początek łuku kołowego km 0+031,65
Początek łuku kołowego km 0+077,86
Koniec łuku kołowego km 0+083,70
L=5,84m , R=50m
Początek łuku kołowego km 0+140,38
Koniec łuku kołowego km 0+149,07
L=8,69m , R=100m
Koniec opracowania odc. CD km 0+308,74
Początek łuku kołowego km 0+242,83
Koniec łuku kołowego km 0+249,67
L=6,84m , R=50m
Skrzyżowanie z odcinkiem QZ km 0+210,62
Zalom 179 stopni km 0+295,45
Początek łuku kołowego km 0+353,48
L=14,81m , R=50m
Koniec łuku kołowego km 0+368,29
Początek łuku kołowego km 0+383,15
L=11,28m , R=50m
Koniec łuku kołowego km 0+394,43
L=13,76m , R=50m
Początek łuku kołowego km 0+466,19
Chabrowa
1
2
3
4
dr. 1086F
1932 m/1
1931 m2
1947 m/1
1948 m/1
1926 m/1
1924/1
1927 m/1
1924/1
LEGENDA
Nawierzchnia z kostki betonowej typu polbruk gr cm kolor szary
Granica działek objętych inwestycją
Numer działki
Oś jezdni
Opornik betonowy 12x20x100cm
Krawężnik betonowy 15x22x100cm (najazdowy)
Warstwa humusu o gr. 10cm z obsianiem trawą
PROJEKT ZAGOSPODAROWANIA TERENU
PRZEBUDOWA DRÓG GMINNYCH CHABRÓWA, MAKOWA, ŁAWENDOWA, KONWALIOWA, W MAŁOMICACH - ETAP I ULICA CHABRÓWA
INWESTOR: GMINA MAŁOMICE, Pl. KONSTYTUCJI 3 MAJA 1, 67- 320 MAŁOMICE
PROJEKTANT: mgr inż. Michał Gancarczyk
SKALA RYSUNKU: 1:500
DATA OPRACOWANIA: PAŹDZIERNIK 2021
RYSUNEK NR: 1.1