
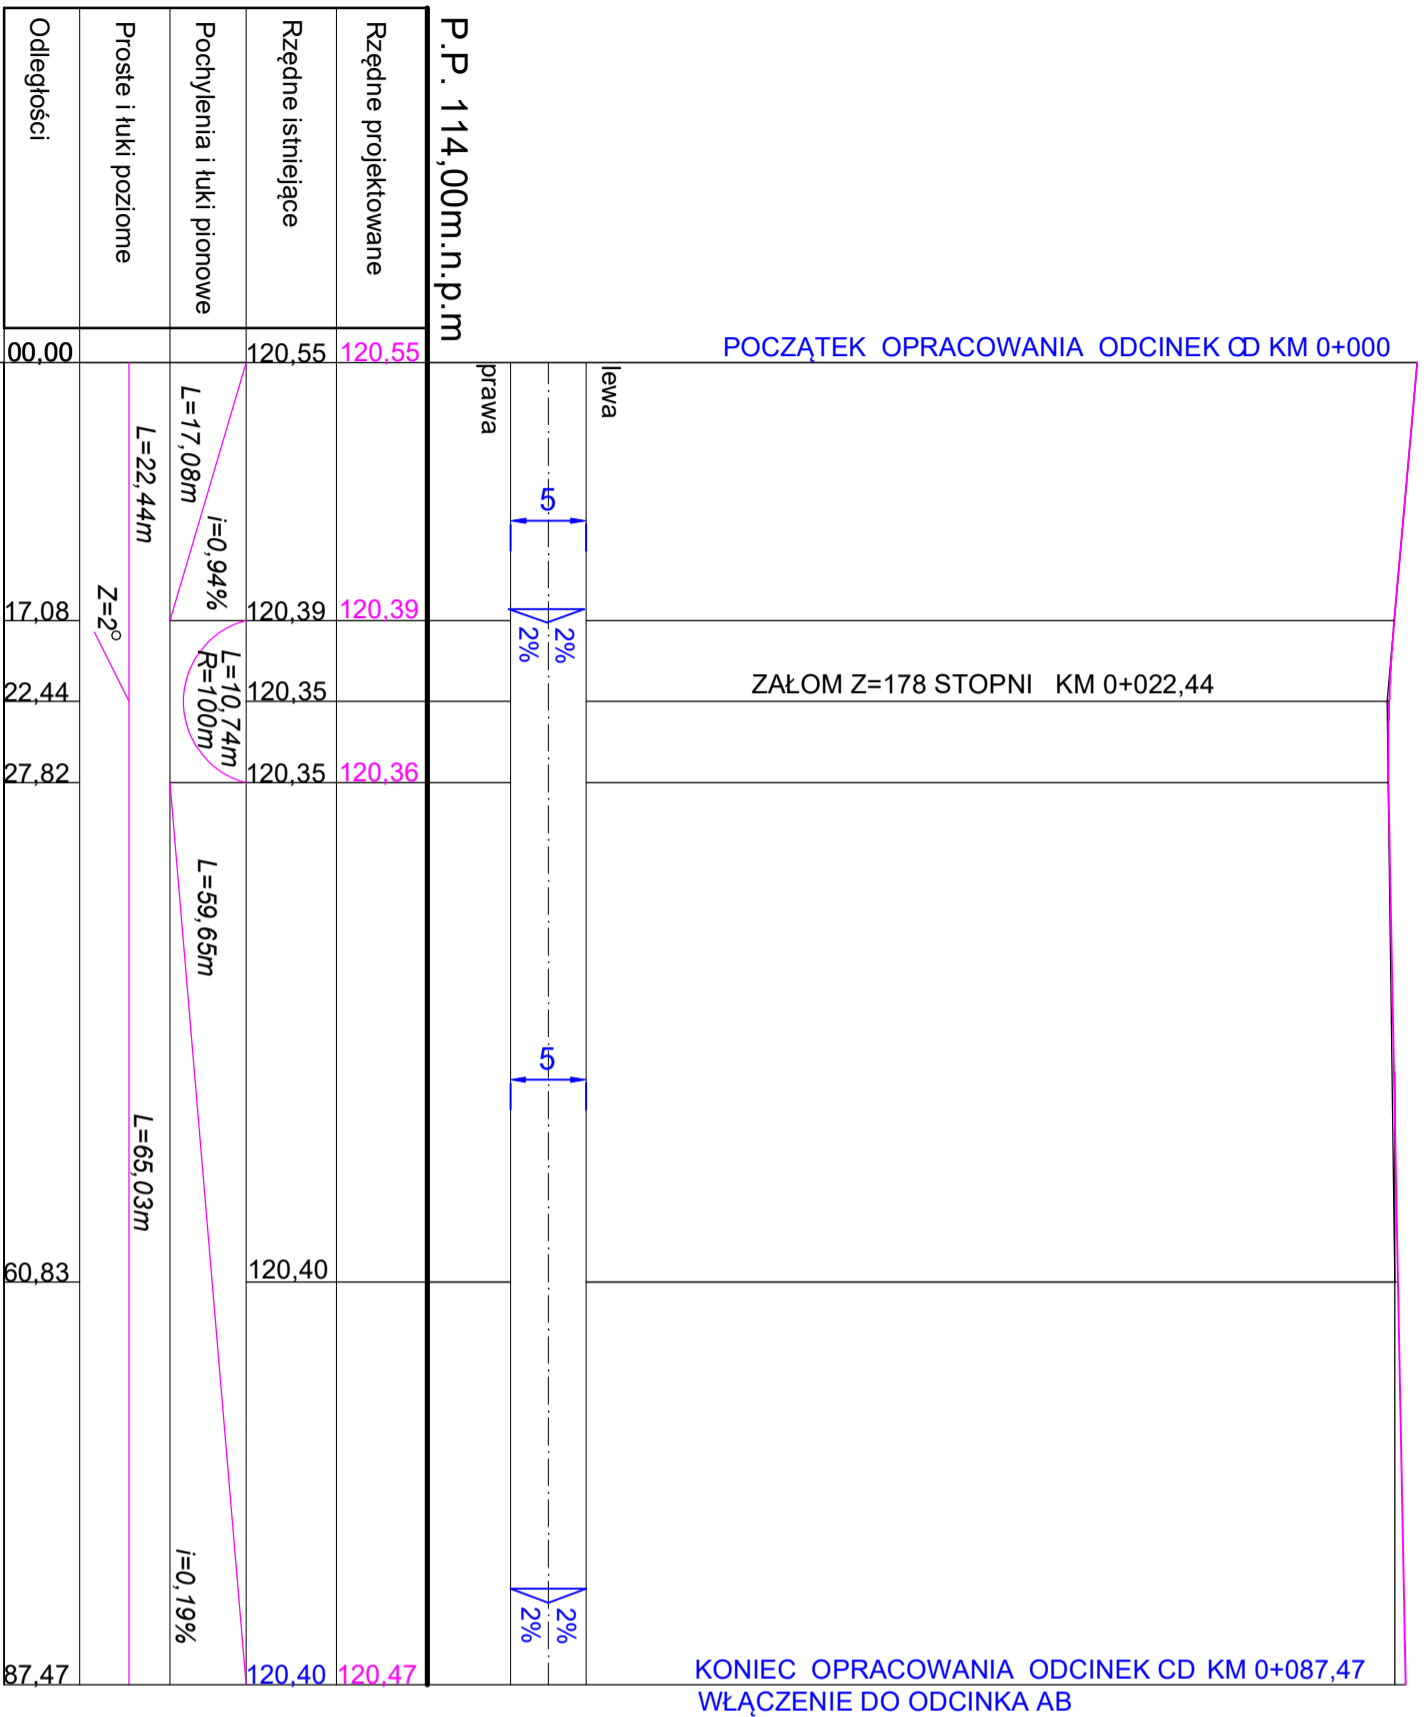


PROFIL PODŁUŻNY
 droga gminna
 ODCINEK CD
 KM 0+000,00 - KM 0+087,47

LEGENDA:
 PROJEKTOWANA NIWELETA
 ISTNIEJĄCY TEREN

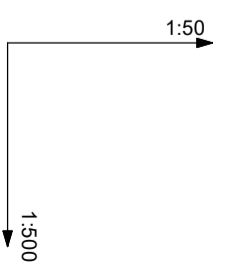

PROFIL PODŁUŻNY

PRZEBUDOWA DRÓG GMINNYCH
 CHABROWA, MAKOWA, LAWENDOWA,
 KONWALIOWA, W MAŁOMICACH
 -ETAP I ULICA CHABROWA

INWESTOR	GINNA MAŁOMICE PL. KONSTYTUCJI 3 MAJA 1, 67-320 MAŁOMICE	RYSUNKU
PROJEKTANT	mgr inż. Michał Gancarczyk	
SKALA RYSUNKU	1:50/500	
DATA OPRACOWANIA	PAŹDZIERNIK 2021	

3.2

hm

0+000