
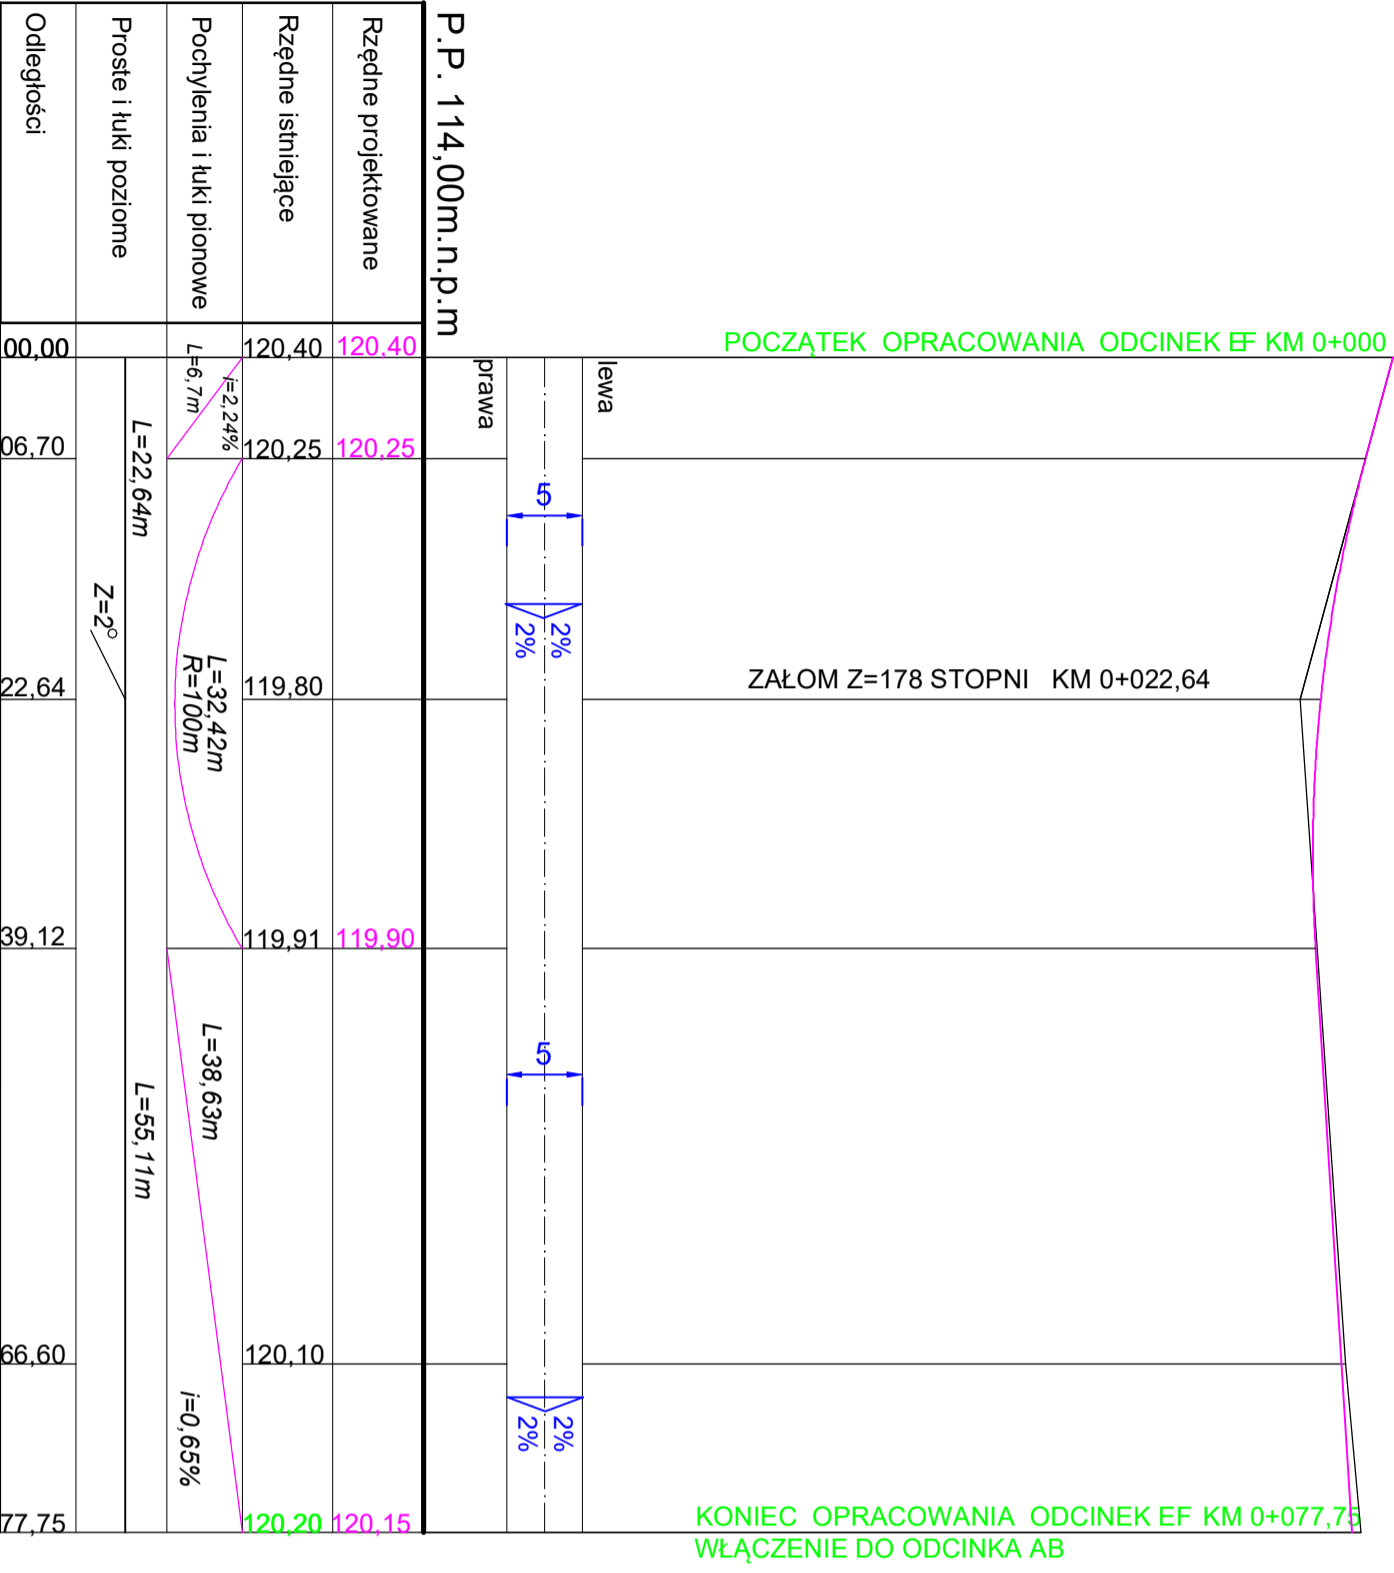


**PROFIL PODŁUŻNY**  
 droga gminna  
 ODCINEK EF  
 KM 0+000,00 - KM 0+077,75

LEGENDA:  
 PROJEKTOWANA NIWELETA  
 ISTNIEJĄCY TEREN

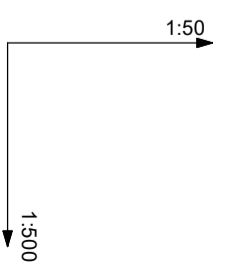

P.P. 114,00m.n.p.m

Rzędne projektowane	120,40	120,40	120,25	120,25	119,80	119,90	119,90	120,10	120,15
Rzędne istniejące									
Pochylenia i łuki pionowe	$i=2,24\%$ $L=6,7m$		$L=32,42m$ $R=100m$				$L=38,63m$ $i=0,65\%$		
Proste i łuki poziome	$L=22,64m$		$L=55,11m$ $Z=2^\circ$						
Odstępności	00,00	06,70	22,64	39,12	66,60	77,75			

hm **0+000**

**PROFIL PODŁUŻNY**

PRZEBUDOWA DRÓG GMINNYCH  
 CHABROWA, MAKOWA, LAWENDOWA,  
 KONWALIOWA, W MAŁOMICACH  
 -ETAP I ULICA CHABROWA

INWESTOR	GMINA MAŁOMICE PL, KONSTRUKCJI 3 MAJA 1, 67-320 MAŁOMICE	RYSUNKU
PROJEKTANT	mgr inż. Michał Gancarczyk	
SKALA RYSUNKU	1:50/500	
DATA OPRACOWANIA	PAŹDZIERNIK 2021	

**3.3**