


PRZEKRÓJ POPRZECZNY  
skala 1:50

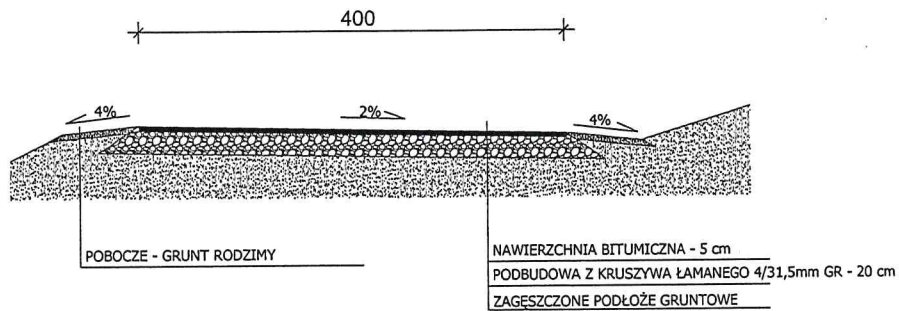

UWAGA:

- NIWELETĘ DOSTOSOWAĆ DO RZĘDNEJ ISTNIEJĄCYCH ZJAZDÓW ZACHOWUJĄC MIN 20 cm POBBUDOWY.
- POBBUDOWĘ WYKONAĆ NA ISTNIEJĄCEJ WARSTWIE ZAGĘSZCZONEGO GRUNTU, W RAZIE KONIECZNOŚCI DOKONAĆ WYMIANY NA KRUSZYWO ŁAMANE 4/31,5mm

UWAGA:

NIWELETĘ DOSTOSOWAĆ DO RZĘDNYCH ISTNIEJĄCYCH ZJAZDÓW

**"SKALA"** BIURO PROJEKTÓW I NADZORÓW *mgr inż. Daniel Sadowski*

Nowa Kopernia 1A  
67-300 Szprotawa

Nazwa projektu i adres  
inwestycji :

**POPRAWA GMINNEJ INFRASTRUKTURY DROGOWEJ NA TERENIE  
GMINY MAŁOMICE Z UWZGLĘDNIENIEM DOSTĘPNOŚCI  
UŻYTKOWNIKÓW TYCH DRÓG DO DRÓG WYŻSZEJ KATEGORII**

Tytuł rys. : PRZEKROJE POPRZECZNE JANOWIEC - 25%/1 i 342		Skala : <b>1 : 50</b>		Branża : Drogowa	
		Nr uprawnień	Specjalność	Podpis	Data: 11.2015.
Projektant:	mgr inż. Daniel Sadowski	49/03/ZG	drogowa		Nr rysunku :
					<b>2</b>