




PRZEKRÓJ PODŁUŻNY

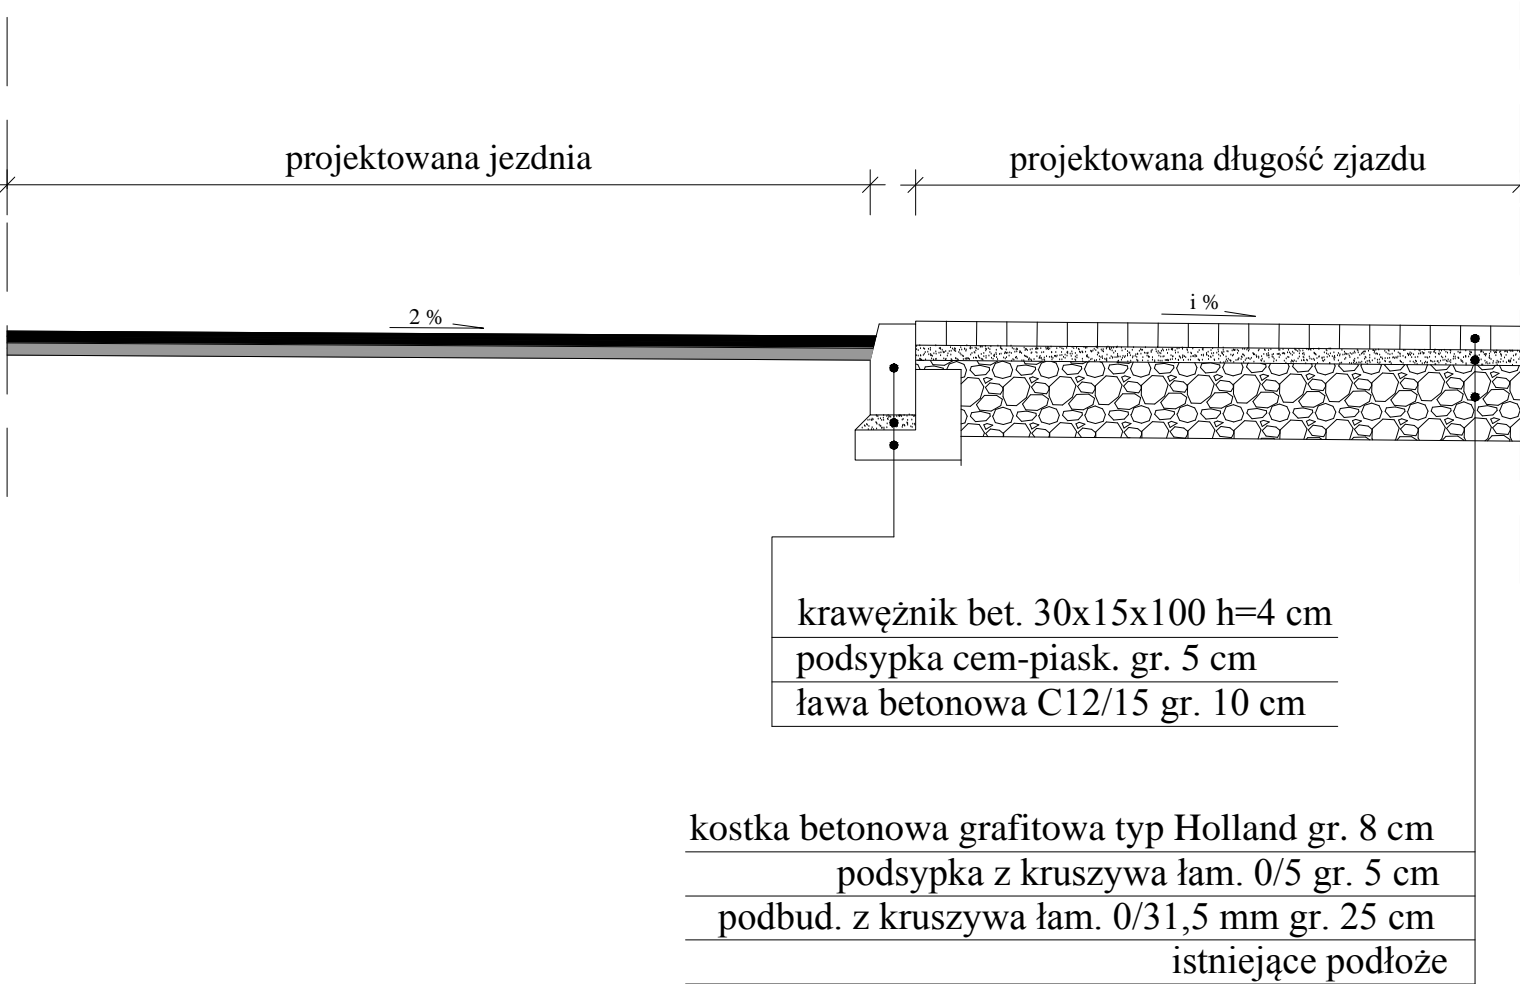

WIDOK Z GÓRY

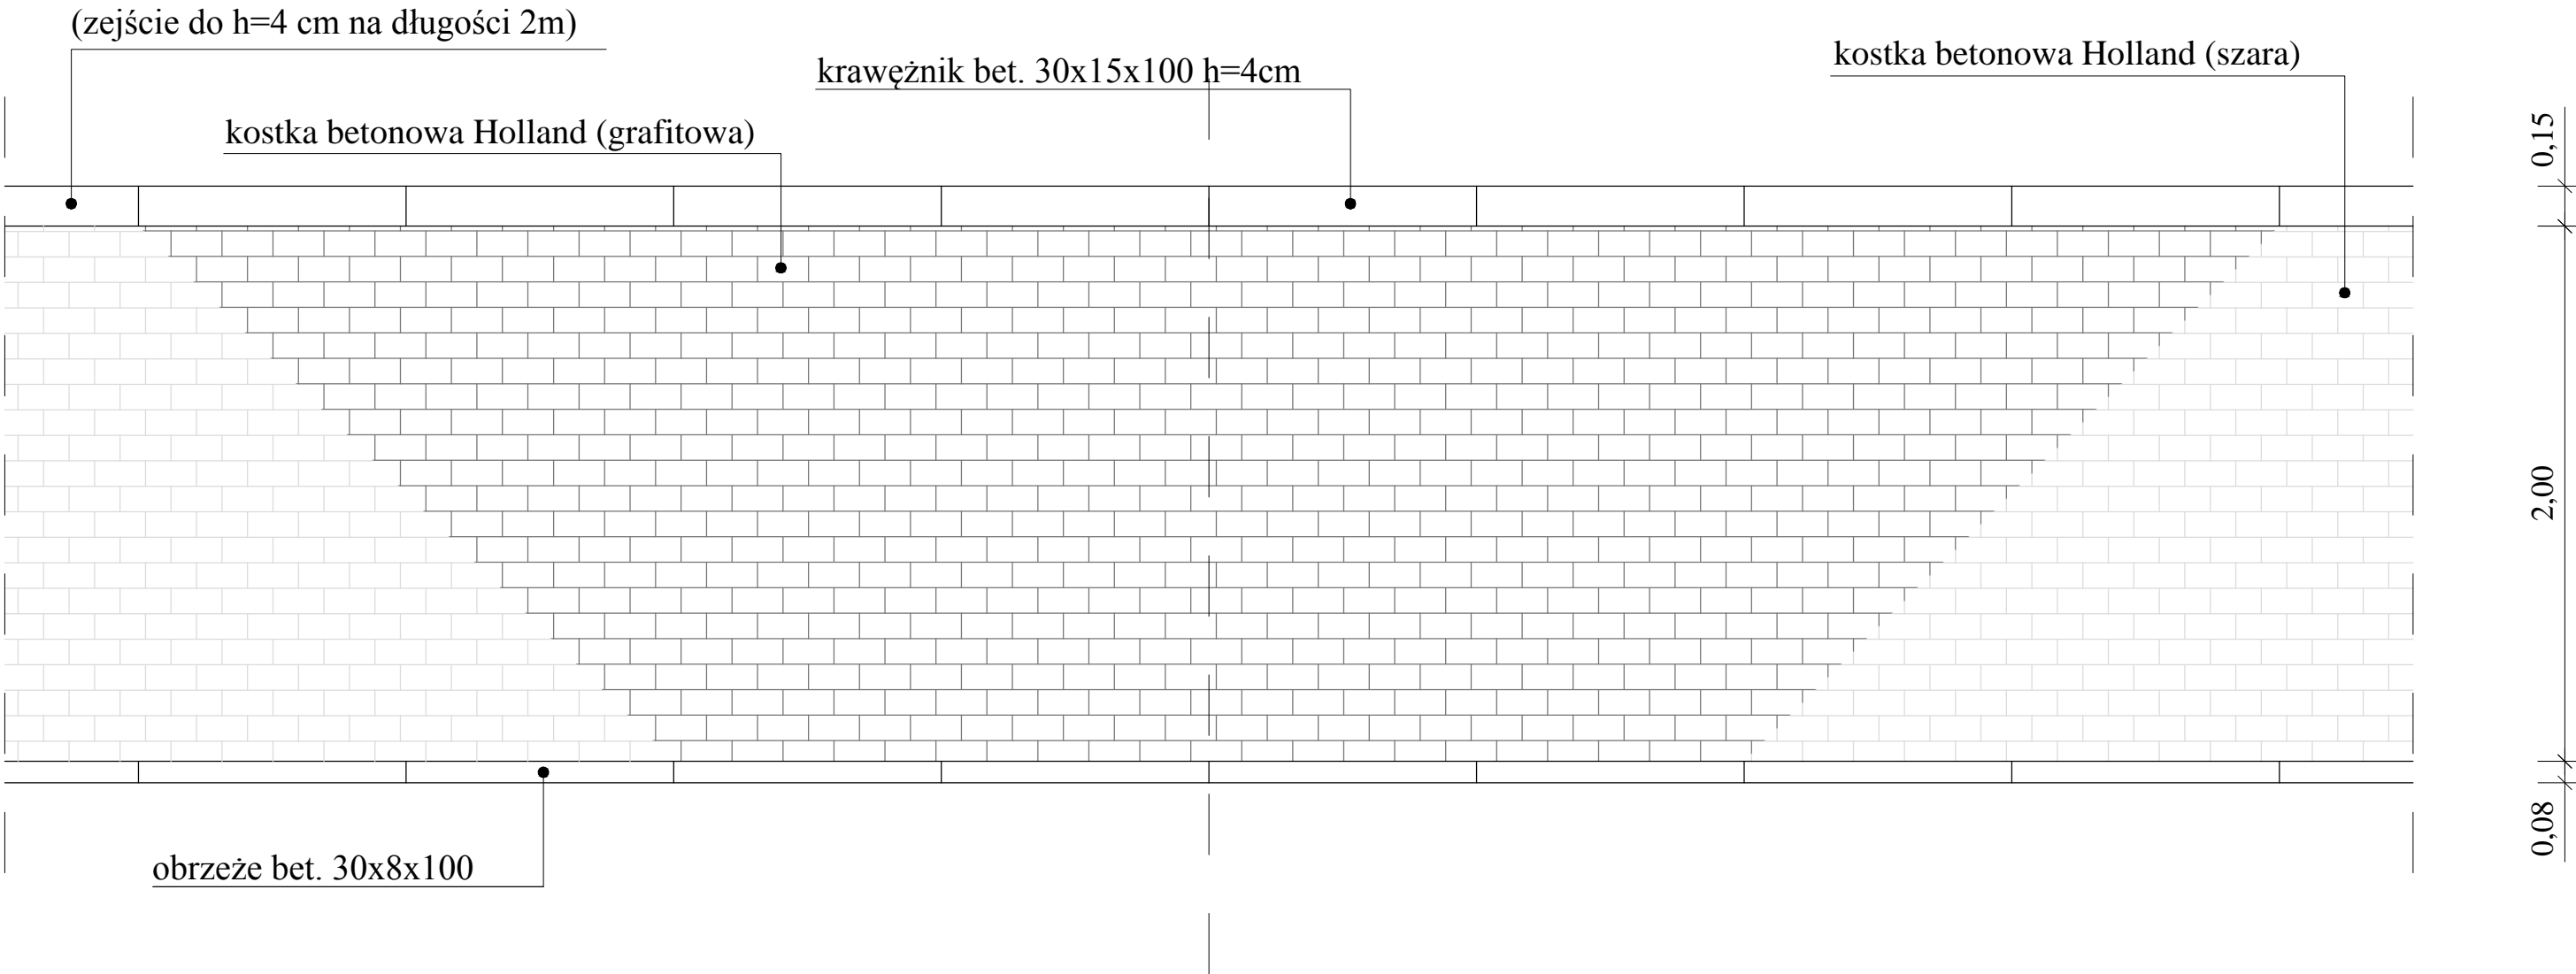

PRZEKRÓJ POPRZECZNY

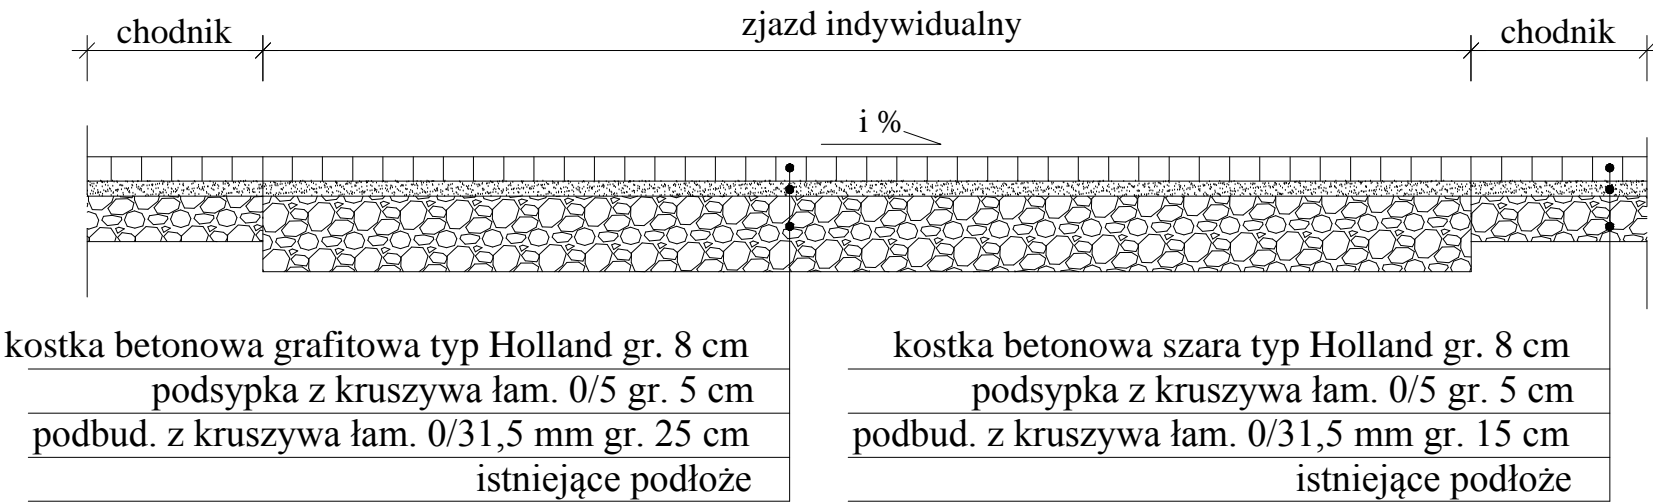

NAZWA I ADRES INWESTORA: Gmina Małomice Plac Konstytucji 3 Maja 1 67-320 Małomice			
OBIEKT: Przebudowa drogi-ul. Matejki w Małomicach			
TYTUŁ RYSUNKU: Konstrukcja zjazdów indywidualnych w chodniku			JEDNOSTKA PROJEKTOWA:
IMIĘ I NAZWISKO: mgr inż. Paweł Bednarski	NR UPR.: 90/DOŚ/15	PODPIS:	PAWEŁ BEDNARSKI Tomaszów Bolesławiecki 160c 59-720 Tomaszów Bolesławiecki tel. 662-629-271 pawelbednarski@poczta.onet.pl
SPRAWDZIŁ:			
DATA: 6.2022	SKALA: 1:25	BRANŻA: DROGOWA	NUMER RYSUNKU: 6