




PRZEKRÓJ PODŁUŻNY

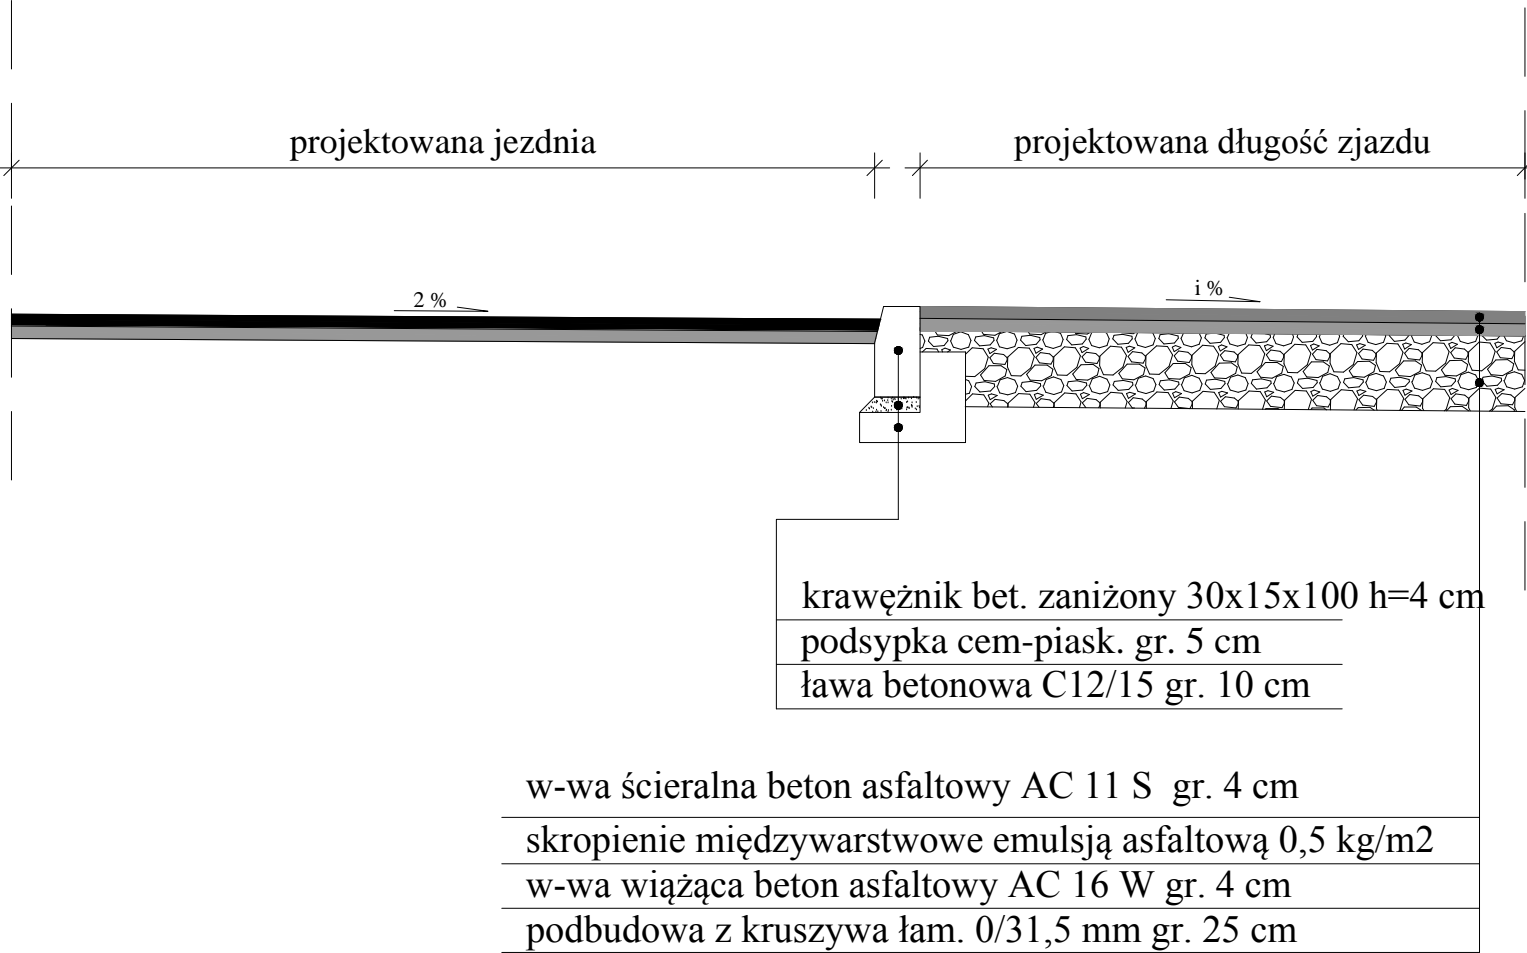

PRZEKRÓJ POPRZECZNY

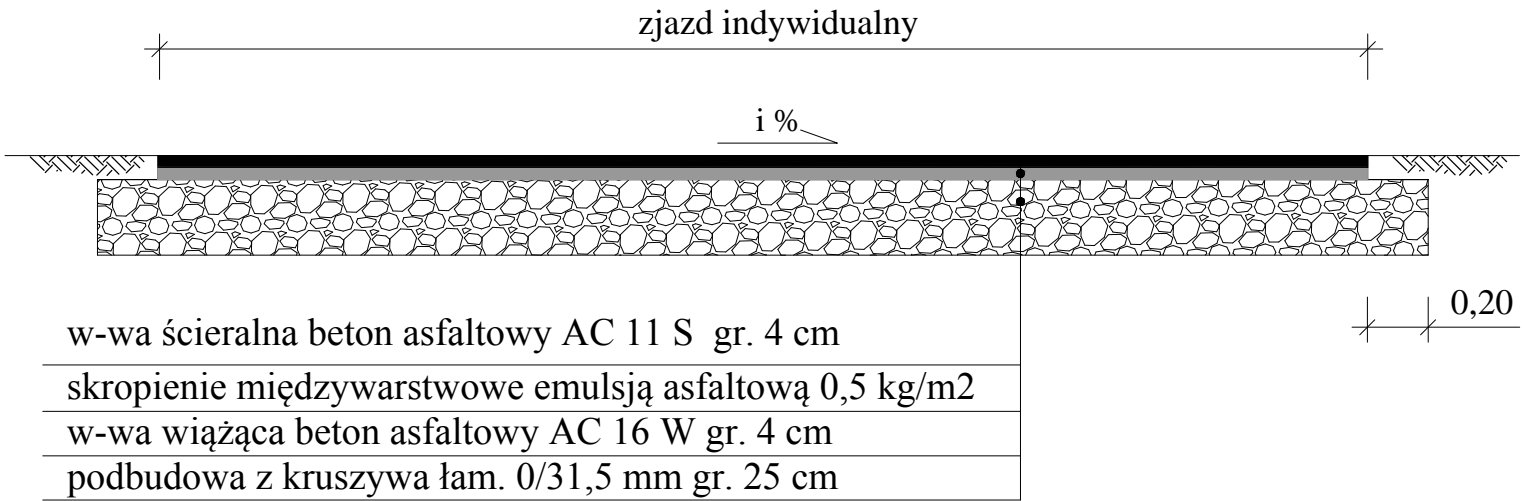

WIDOK Z GÓRY

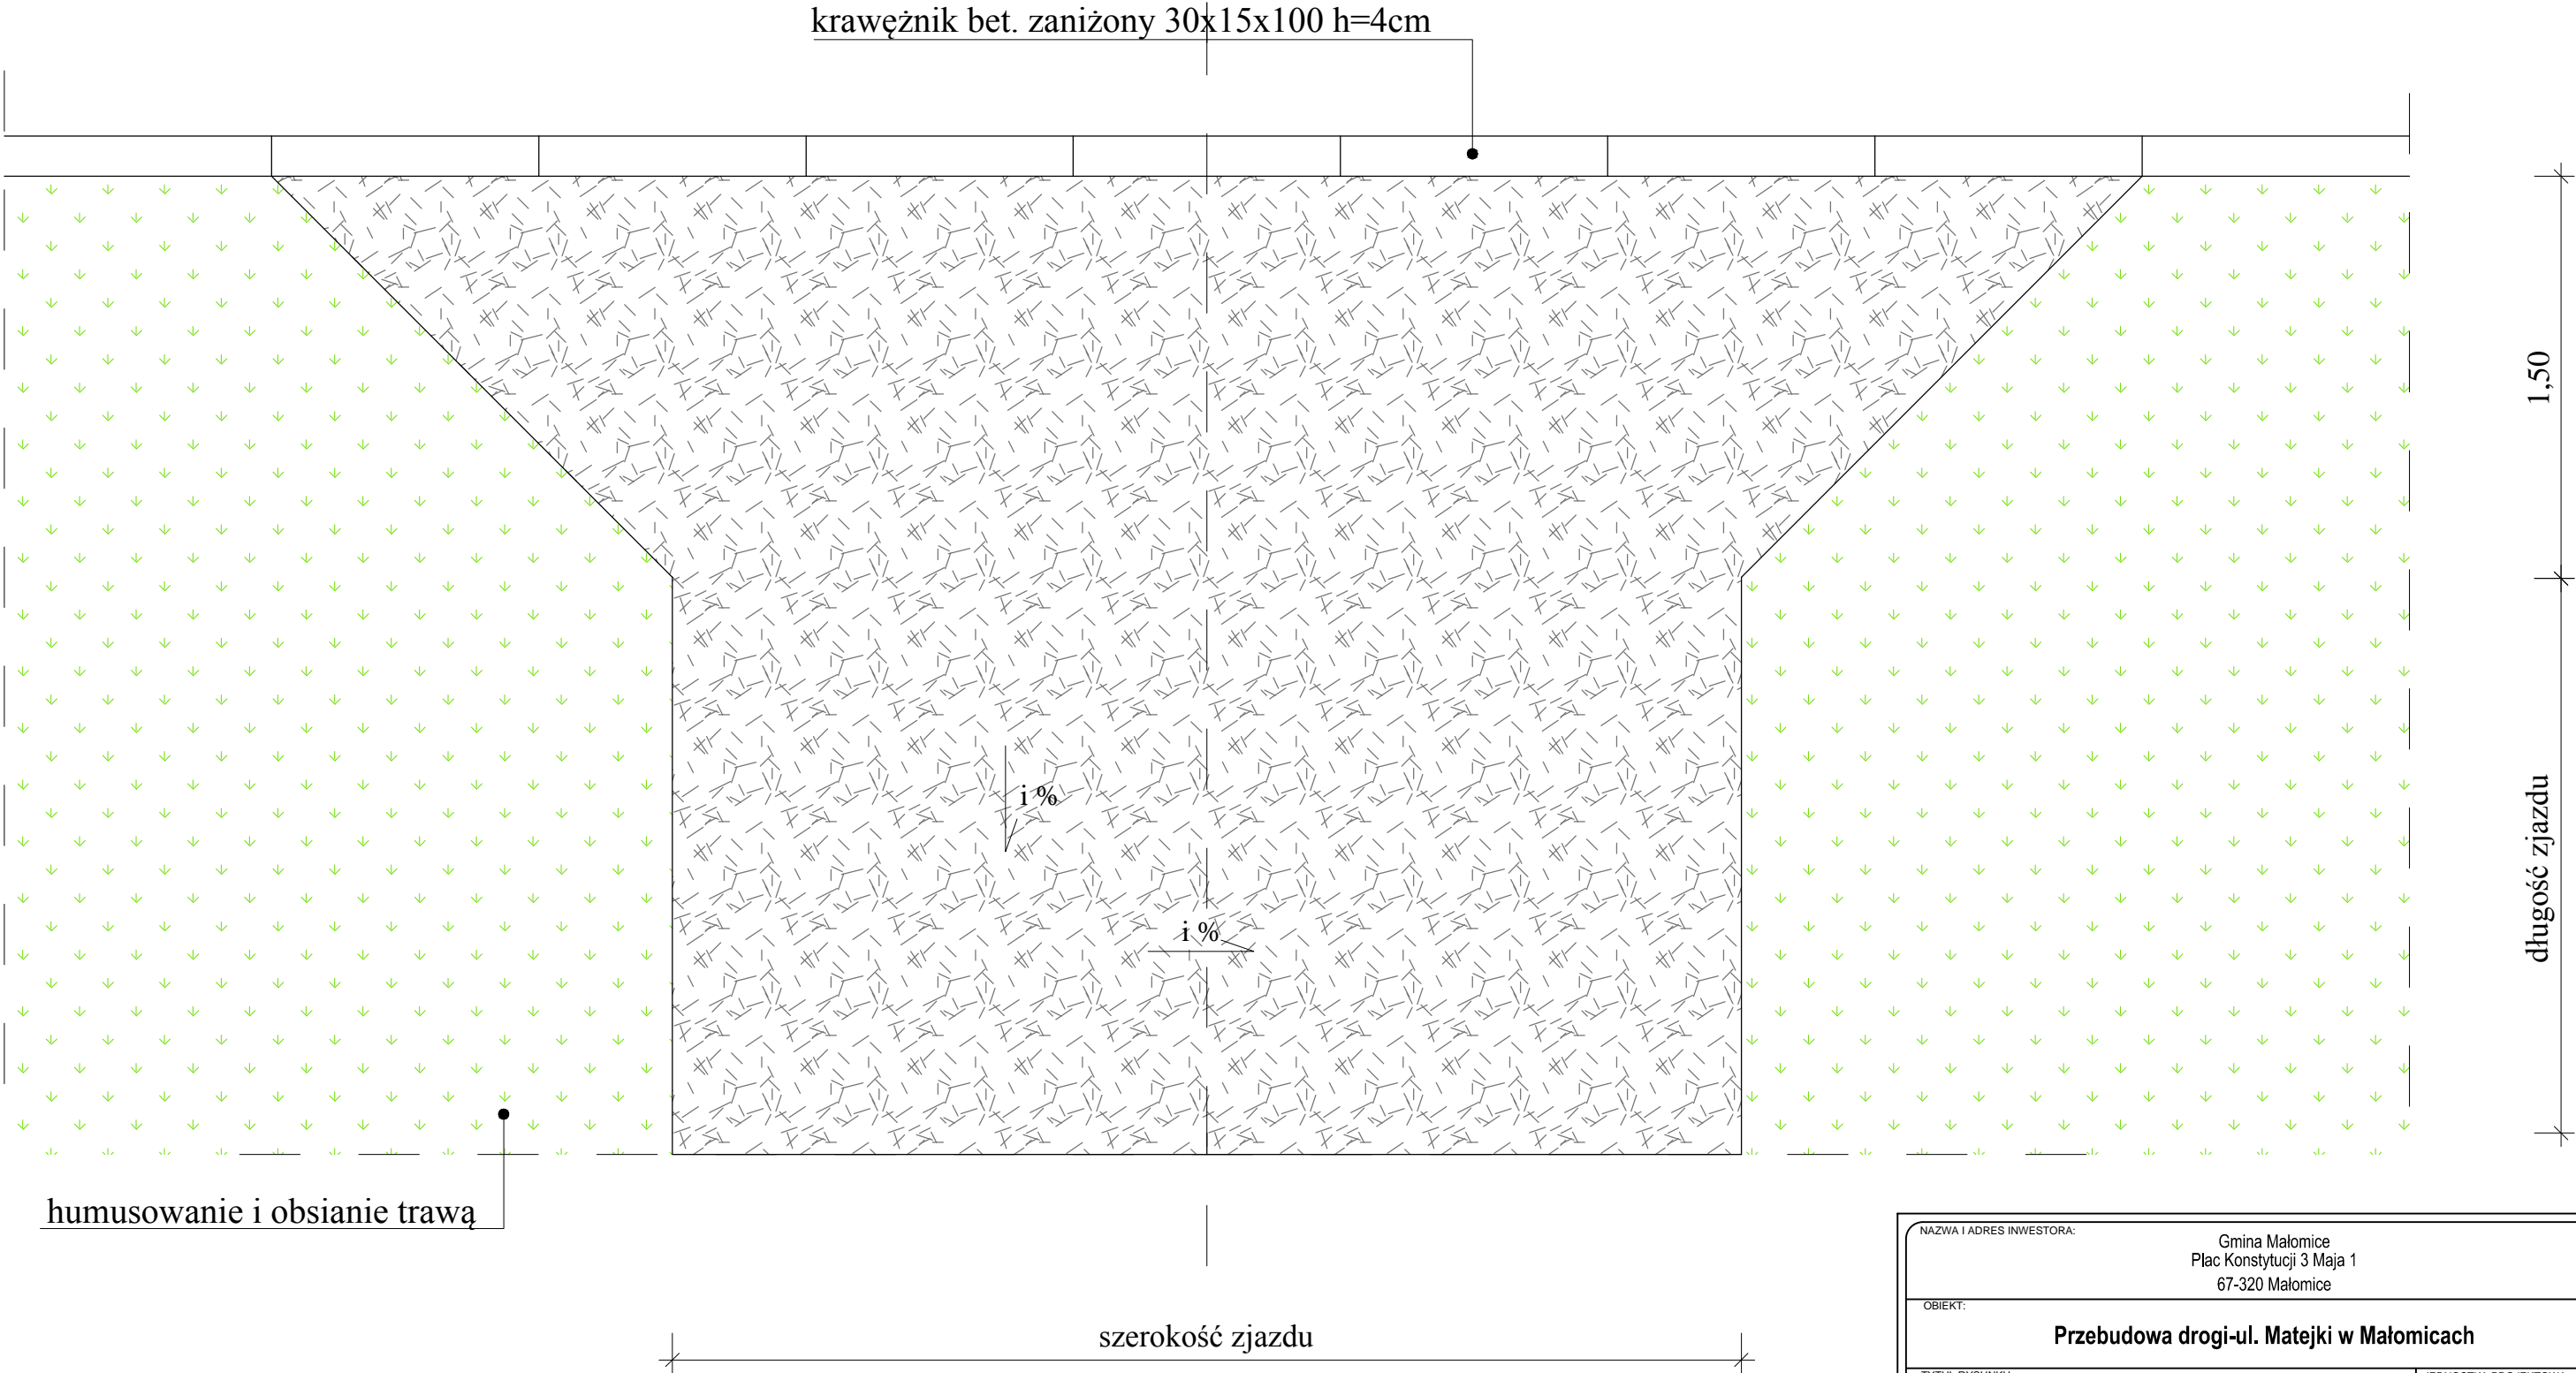

NAZWA I ADRES INWESTORA: Gmina Małomice Plac Konstytucji 3 Maja 1 67-320 Małomice			
OBIEKT: Przebudowa drogi-ul. Matejki w Małomicach			
TYTUŁ RYSUNKU: Konstrukcja zjazdów indywidualnych bitumicznych			JEDNOSTKA PROJEKTOWA:
IMIE I NAZWISKO: mgr inż. Paweł Bednarski	NR UPŁ.: 90/DOŚ/15	PODPIS:	PAWEŁ BEDNARSKI Tomaszów Bolesławiecki 160c 59-720 Tomaszów Bolesławiecki tel. 662-629-271 pawelbednarski@poczta.onet.pl
PROJEKTOWAŁ:			
SPRAWDZIŁ:			
DATA: 6.2022	SKALA: 1:25	BRANŻA: DROGOWA	NUMER RYSUNKU: 5