

P.P. 120,00 m

P.P. 115,00 m

P.P. 110,00 m

P.P. 120,00 m



P.P. 115,00 m

P.P. 110,00 m

SKALA
1:100
1:1000

LEGENDA:
POZIOM PROJ.
POZIOM ISTN.

SKRZYŻOWANIE
ZJAZD PRAWY
ZJAZD LEWY

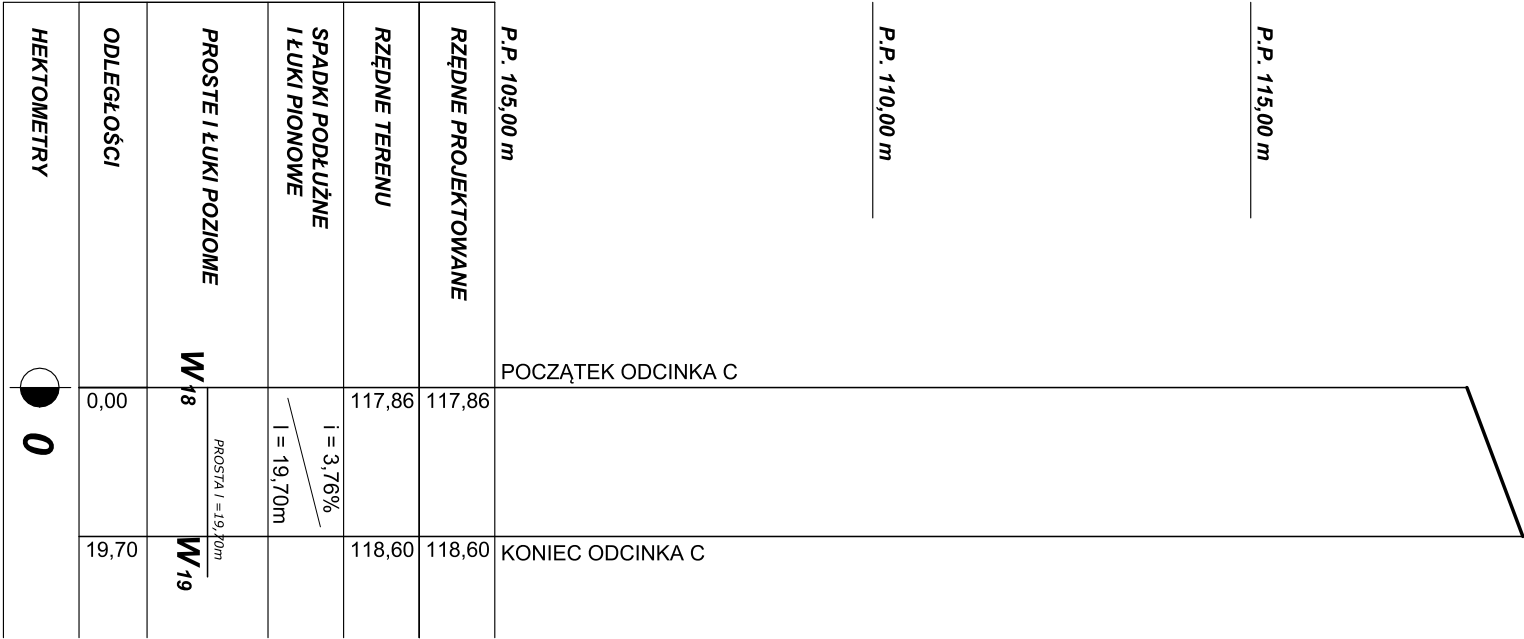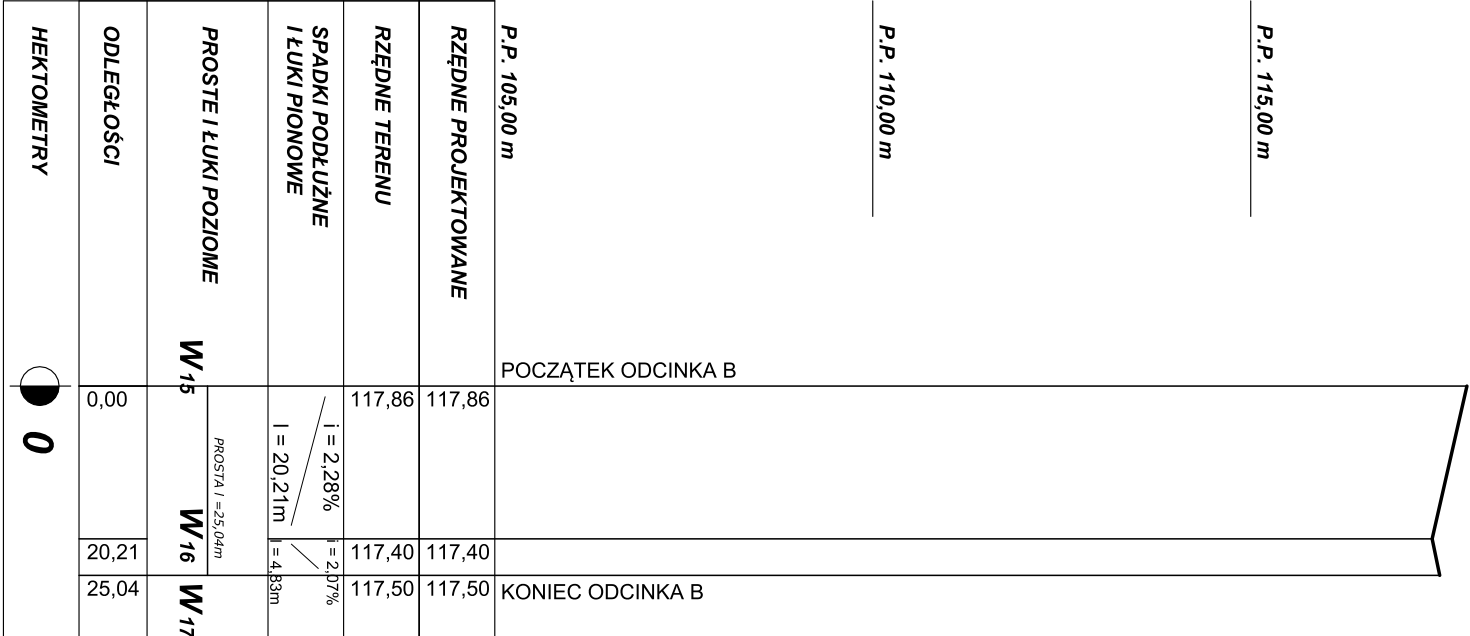

PPH **AWIS** Sp. z o.o.
ul. Wierzbowa 24 65-376 Zielona Góra
tel. 662 04 22 54 mail: awis@onet.com.pl

BUDOWA DRUGI GMINNEJ W BOBRZANACH
(dz. nr 410, 414/1, 417 obr. Bobrzany, gm. Matonice)

PROFIL PODŁUŻNY

	IMIE i NAZWISKO	UPRAWNIENIA	PODPIS
PROJEKTOWAŁ	mgr inż. Krzysztof Sędzicki	SPEC. KONSTR.-BUD. 30/04/2004	
OPRACOWAŁ	mgr inż. Krzysztof Sędzicki	SPEC. KONSTR.-BUD. 30/04/2004	
SPRAWDZIŁ	mgr inż. Mateusz Mokiński	SPEC. DROGOWA 153/0012/2000/10	

Data: 11.2022

Skala: 1:100 / 1000

Nr rys. D-4