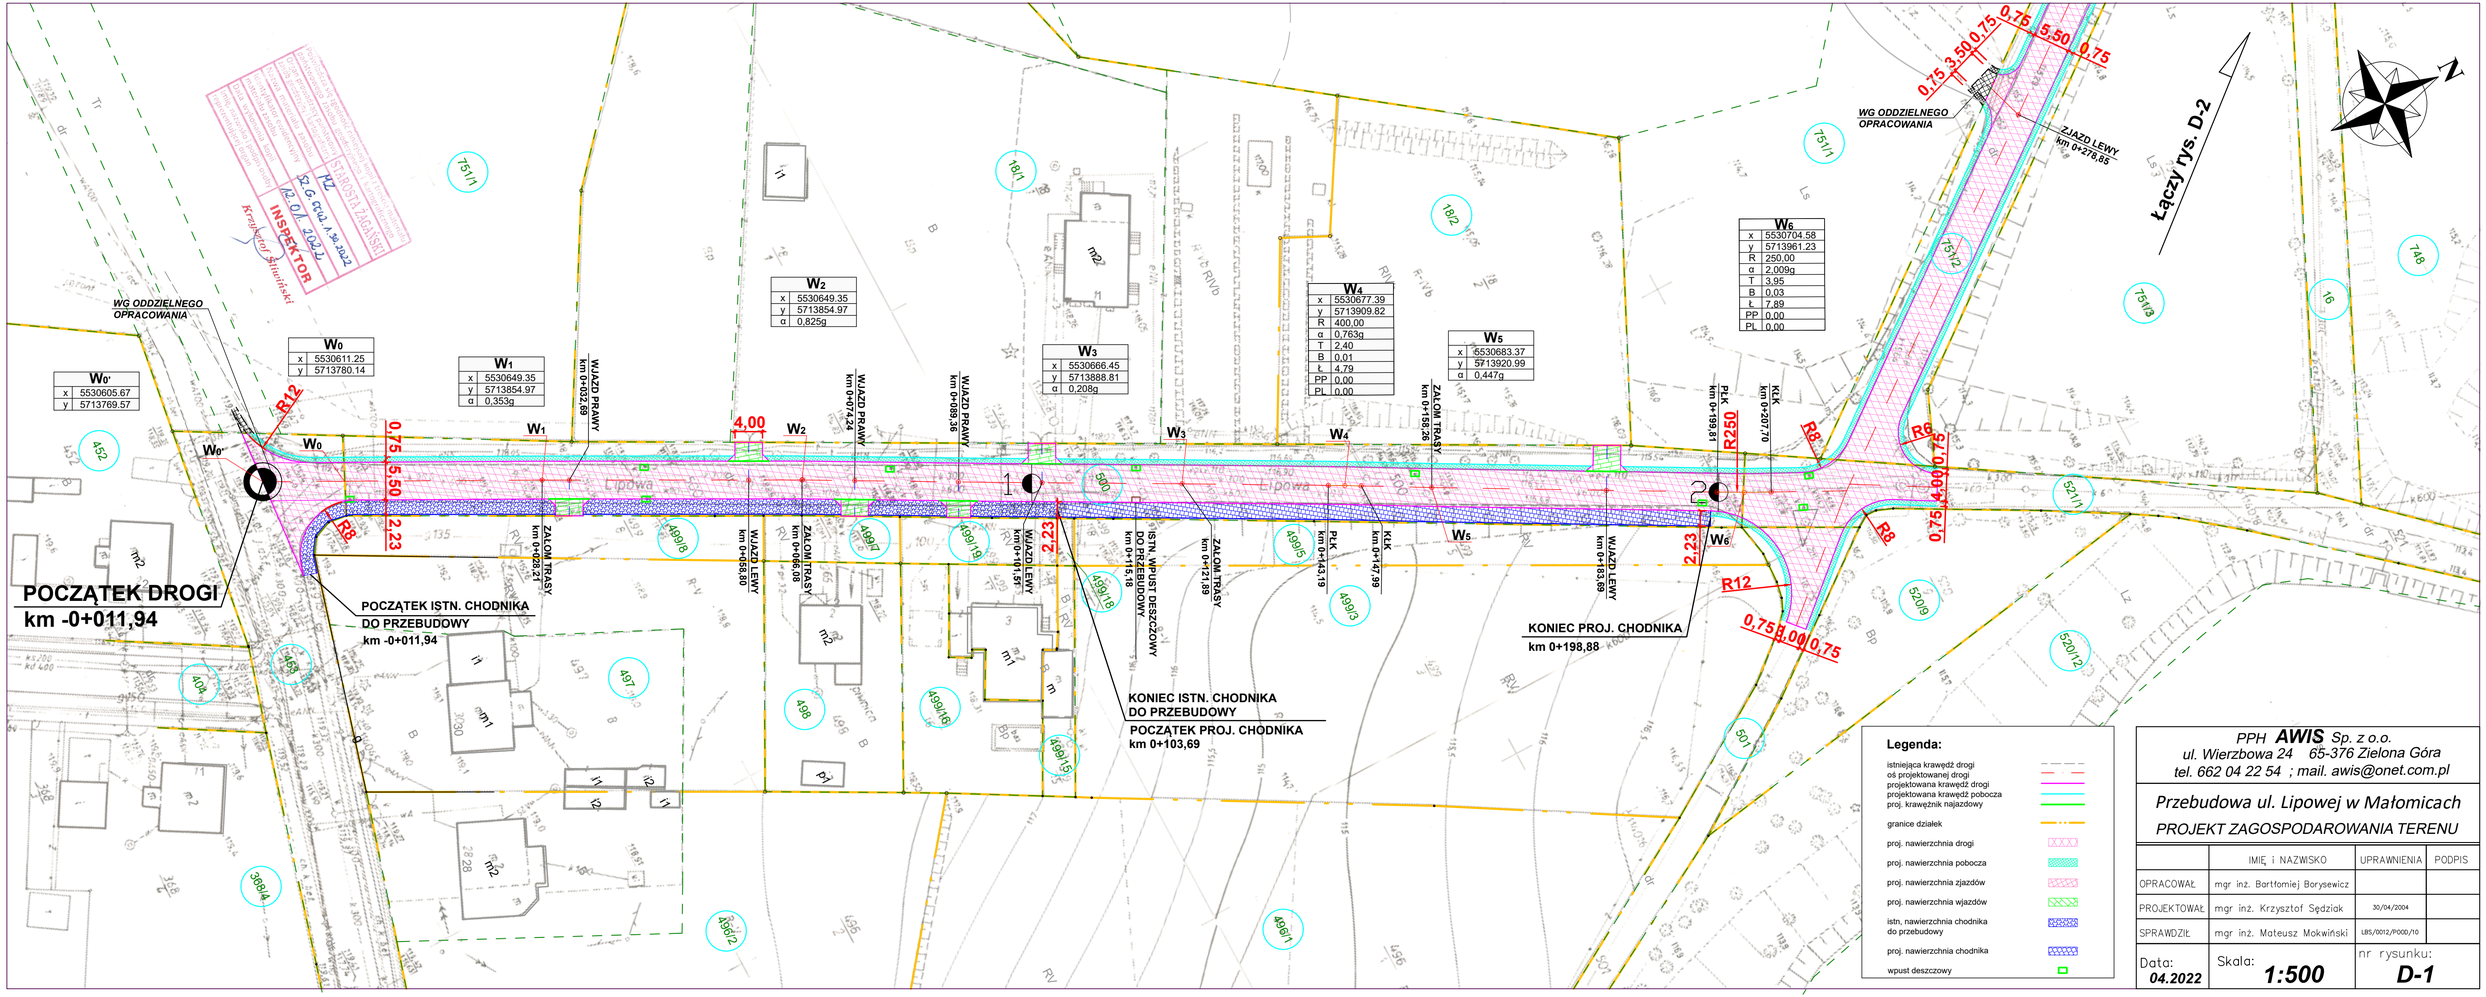

PPH **AWIS** Sp. z o.o.
ul. Wierzbowa 24 65-376 Zielona Góra
tel. 662 04 22 54 ; mail. awis@onet.com.pl

Przebudowa ul. Lipowej w Małomicach

PROJEKT ZAGOSPODAROWANIA TERENU

	IMIĘ I NAZWISKO	UPRAWNIENIA	PODPIS
OPRACOWAŁ	mgr inż. Bartłomiej Borysewicz		
PROJEKTOWAŁ	mgr inż. Krzysztof Sędziak	30/04/2004	
SPRAWDZIŁ	mgr inż. Mateusz Mokwiński	LBS/0012/POOD/10	

Data: 04.2022

Skala: 1:500

nr rysunku: D-1