


PRZEKRÓJ B-B

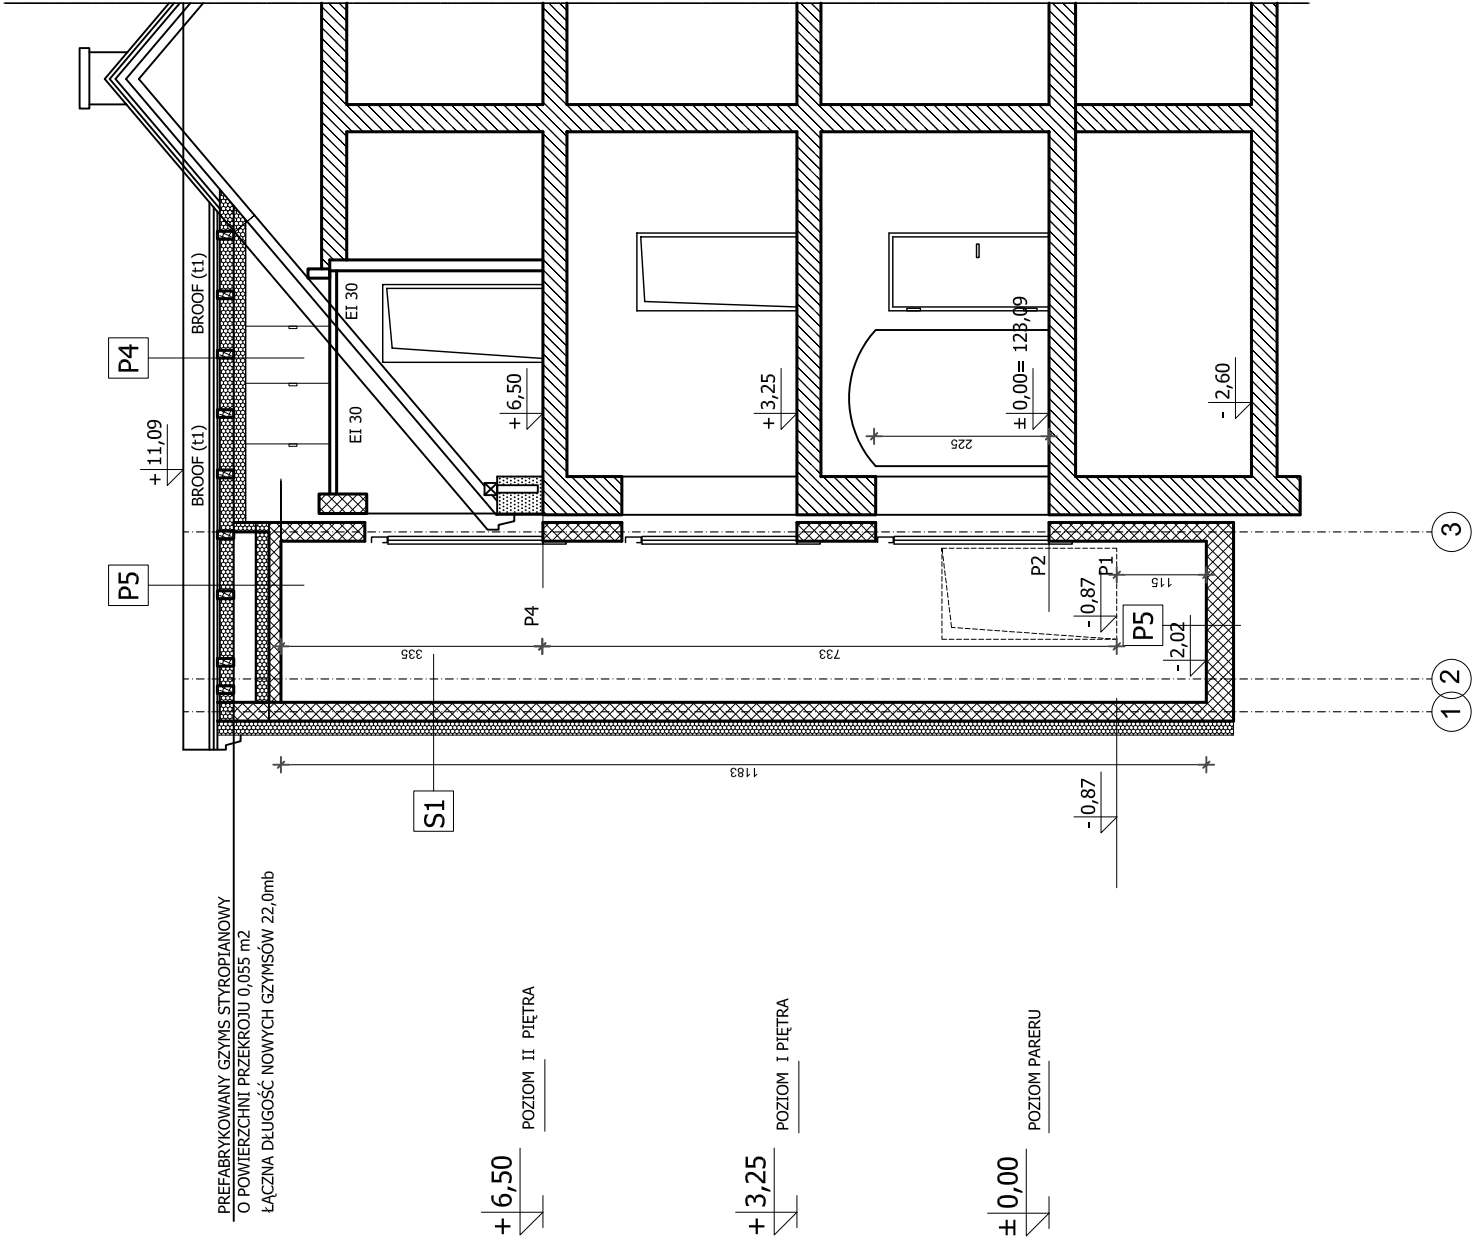

LEGENDA

- ELEMENTY RZEGRÓD, ISTNIEJĄCE
- ELEMENTY RZEGRÓD, PROJEKTOWANE
- WYBURZENIA
- OCIEPLENIE

P1	POSADZKA NP. BENDUR 0,3 BETON KONSTRUKCYJNY 0,8 IZOLACJA PRZECIWWODNA 10 BETON PODKŁADOWY 16 PODSYPKA PIASKOWA ZAGĘSZCZONA 5 GRUNT RODZIMY
P4	DACHÓWKA CERAMICZNA 2x ŁATY 6x8 2x KONTRŁATY 6x8 1x MEMBRANAPAROPRZEPUSZCZALNA 20 KROKIEW (WEŁNA MINERALNA) 15 WEŁNA MINERALNA MIĘDZY PROFILAMI Z150 POPRZECZNIE MONTOWANYMI OD DOŁUDO 1x KROKWI W ROZSTAWIE CO50 cm FOLIA PE ŁAPANA OD DOŁU DO PROFILI TYPU Z ŁATAMI 50x40 1x SUFIT PODWIESZANY W
P5	DACHÓWKA CERAMICZNA 2x ŁATA 6x8 2x KONTRŁATY 6x8 1x MEMBRANA PAROPRZEPUSZCZALNA 20 KROKIEW (WEŁNA MINERALNA) PUSTKA POWIETRZNA NIEWENTYLOWANA (NAD STROPEM SZYBU) 15 WEŁNA MINERALNA LUZEM NA STROPIE 1x FOLIA PE NA STROPIE
S1	0,5 TYNK KŁADZIONY METODĄ LEKKĄ MOKRĄ 18 IZOLACJA TERMICZNA STYROPIAN 24 SILKA 10 BETON POKŁADOWY 16 PODSYPKA PIASKOWA ZAGĘSZCZONA 0-1 ZATARCIE SPOIN NAGŁADKO 5 FARBA EMULSYJNA KOLOR SZARY

<div><div></div><div><div>PROJEKTOWANIE I NADZÓR INWESTYCJI BUDOWLANYCH</div><div>mgr inż. Michał Gancarczyk</div><div>ul. Górszczyńska 33</div><div>01-650 Warszawa</div><div>tel. 50 12 99 96 4</div><div>email: michal@pinib.pl</div></div><div><div>NIP: 734-265-82-83</div><div>REGON: 021796831</div></div></div>	
Nazwa:	DOSTOSOWANIE BUDYNKU NA POTRZEBY CENTRUM USŁUG SPOŁECZNYCH DLA MIESZKAŃCÓW GMINY MAŁOMICE
Adres :	67-320 Małomice ul. Jana Pawła II 34
Działka:	Działka 324 obręb ewidencyjny 0001 Małomice
Inwestor:	Gmina Małomice ul. Plac Konstytucji 3 Maja 1, 67-320 Małomice
PROJEKTANT:	Wojciech Matysiak spec. architekt. konstr. upr. 88/90/Zg. 34/92/Zg
PROJEKTANT:	Michał Gancarczyk spec. konstr. 58/DOS/11
OPRACOWAŁ:	podpis:
Data:	Sierpień 2022
skala 1:100	
PRZEKRÓJ B-B	
RYS: A10	
STR:	