


PRZEKRÓJ A-A

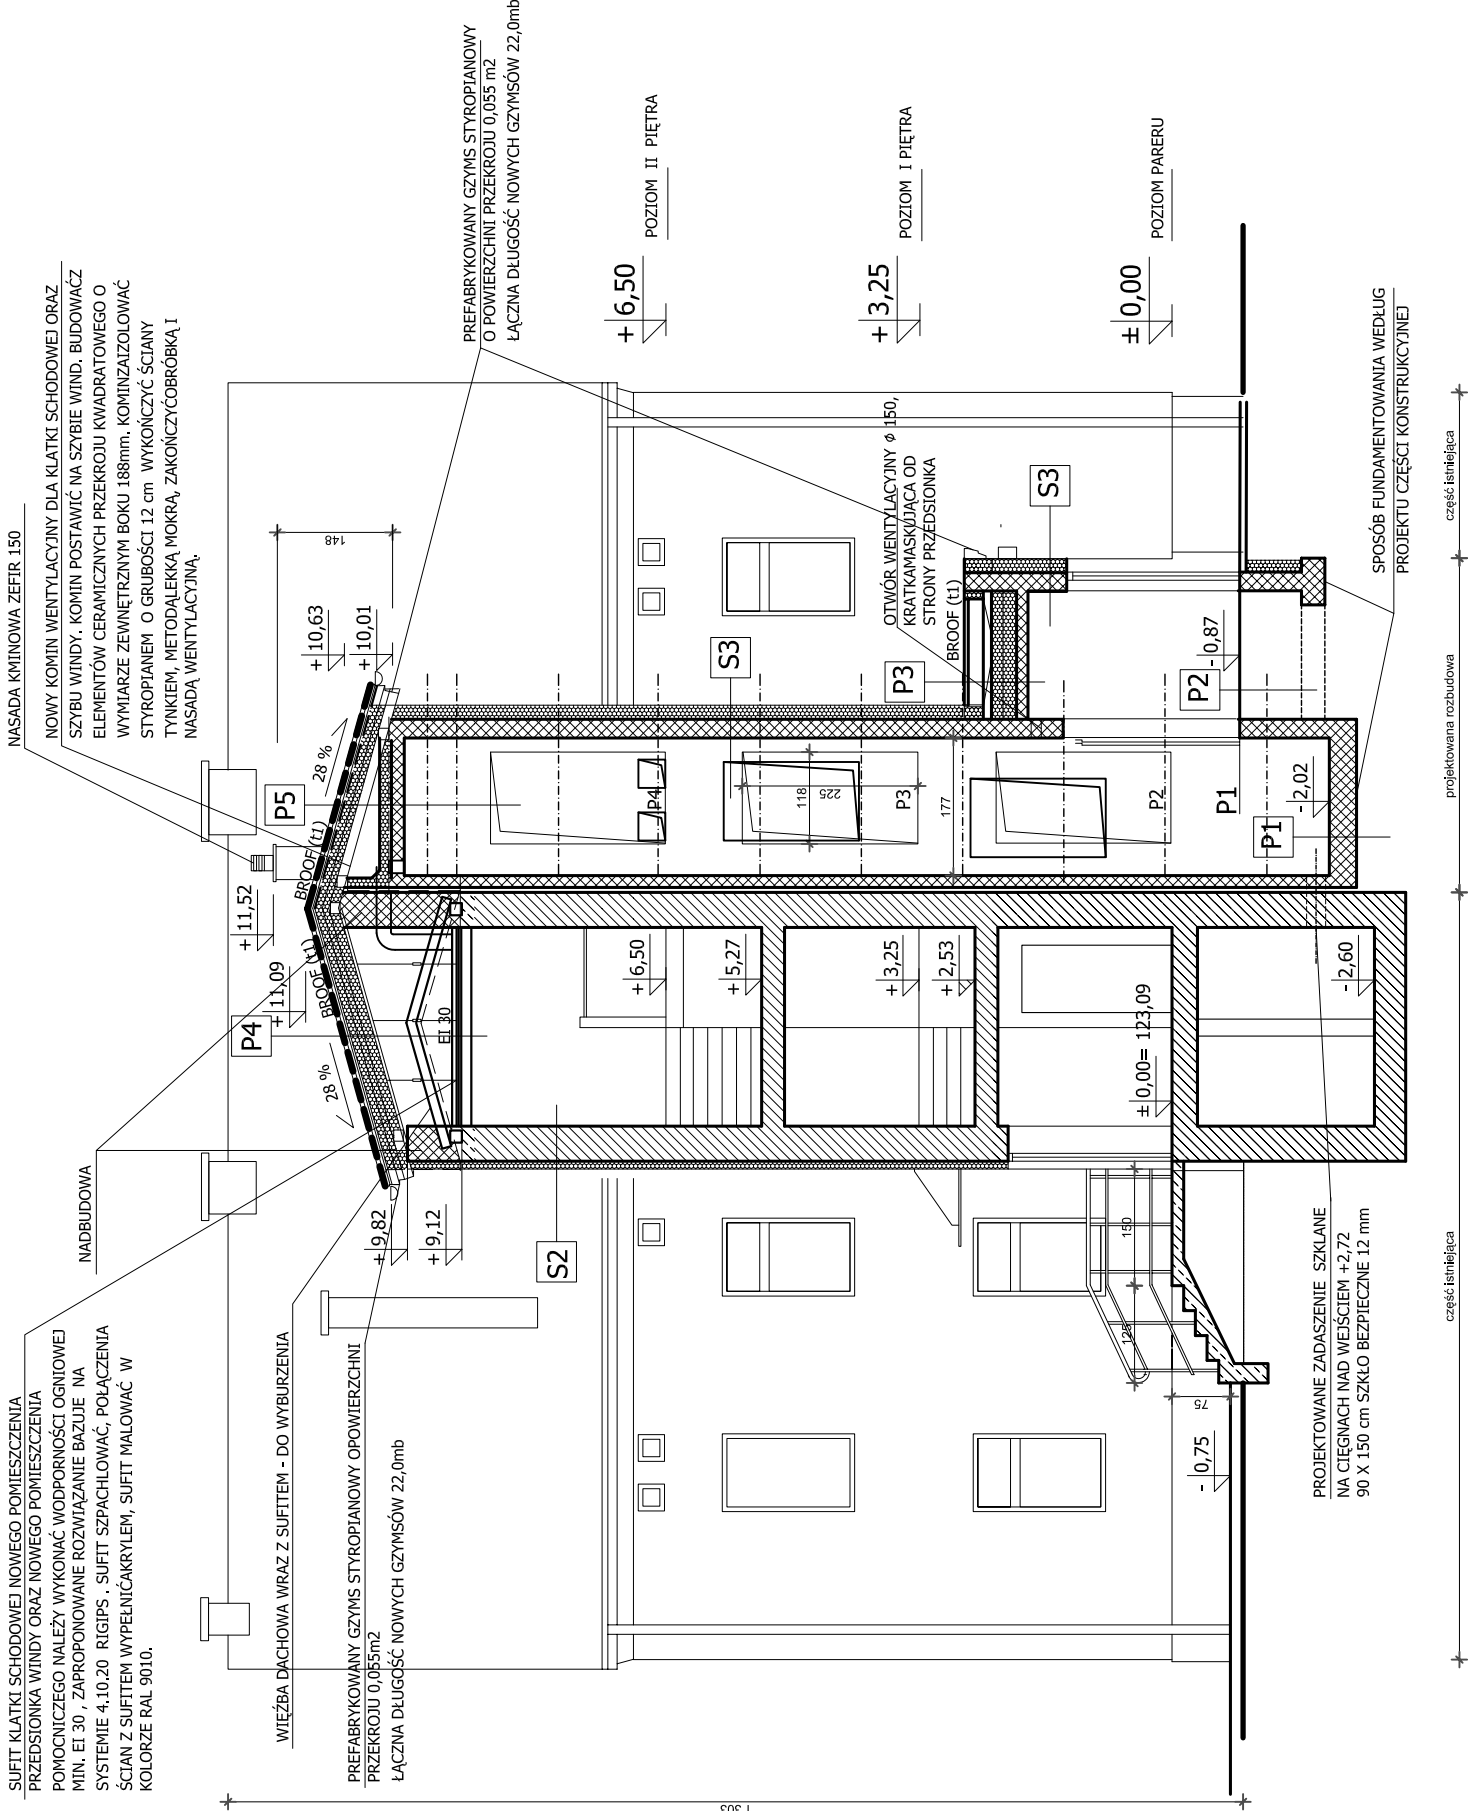

LEGENDA

- ELEMENTY RZEGRÓD, ISTNIEJĄCE
- ELEMENTY RZEGRÓD, PROJEKTOWANE
- WYBURZENIA
- OCIEPLENIE

P1	0,3
10	0,8
10	16
5	

POSADZKA NP. BENDUR
BETON KONSTRUKCYJNY
IZOLACJA PRZECIWWODNA
BETON PODKŁADOWY
PODSYPKA PIASKOWA ZAGĘSZCZONA
GRUNT RODZIMY

P3	2x
2x	30
2x	
2	0,3

PAPA BITUMICZNA BROOF (t1)
WEŁNA MINERALNA PROFILUJĄCA SPADĘK
WEŁNA MINERALNA
IZOLACJA PRZECIWWODNA
ŻELBET
TYNK CEMENTOWO-WAPIENNY
GŁADZ TYNKARSKA

P5	2x
2x	2x
2x	1x
20	
15	
1x	

DACHÓWKA CERAMICZNA
ŁATA 6x8
KONTRŁATY 6x8
MEMBRANA PAROPRZEPUSZCZALNA
KROKIEW (WEŁNA MINERALNA)
PUSTKA POWIETRZNA NIEWENTYLOWANA (NAD STROPEM SZYBU)
WEŁNA MINERALNA LUZEM NA STROPIE
FOLIA PE NA STROPIE

S2	0,5
18	
5	

TYNK KŁADZIONY METODĄ LEKKĄ MOKRĄ
IZOLACJA TERMICZNA STYROPIAN
ISTNIEJĄCA PRZEGRODA BUDOWLANA

P2	1,5
10	
20	
16	
10	
25	

PLYTKA GRESOWA
JASTRYCH
IZOLACJA PRZECIWWILGOCIOWA
IZOLACJA TERMICZNA
2x PAPA
BETON PODKŁADOWY
PODSYPKA PIASKOWA ZAGĘSZCZONA
GRUNT RODZIMY

P4	2x
2x	
2x	
1x	
20	
15	
1x	
1x	

DACHÓWKA CERAMICZNA
ŁATY 6x8
KONTRŁATY 6x8
MEMBRANAPAROPRZEPUSZCZALNA
KROKIEW (WEŁNA MINERALNA)
WEŁNA MINERALNA MIĘDZY PROFILAMI Z150
POPRAZECZNIE MONTOWANYMI OD DOŁUDO
KROKWI W ROZSTAWIE CO50 cm
FOLIA PE ŁAPANA OD DOŁU DO PROFILI TYPU
Z ŁATAMI 50x40
SUFIT PODWIESZANY W

S1	0,5
18	
24	
10	
16	
0-1	
5	

TYNK KŁADZIONY METODĄ LEKKĄ MOKRĄ
IZOLACJA TERMICZNA STYROPIAN
SILKA
BETON POKŁADOWY
PODSYPKA PIASKOWA ZAGĘSZCZONA
ZATARCIE SPOIN NAGŁADKO
FARBA EMULSYJNA KOLOR SZARY

S3	0,5
18	
24	
10	
16	
0-1	
5	

TYNK KŁADZIONY METODĄ LEKKĄ MOKRĄ
IZOLACJA TERMICZNA STYROPIAN
SILKA
BETON POKŁADOWY
PODSYPKA PIASKOWA ZAGĘSZCZONA
TYNK WEW. CEMENTOWO WAPIENNY
FARBA EMULSYJNA KOLOR RAL 9010



PROJEKTOWANIE I NADZÓR INWESTYCJI BUDOWLANYCH
ul. Górszewska 33
00-637 Warszawa
tel. 50 12 49 98 4
e-mail: mi@pinib.pl
mgr inż. Michał Gancarczyk
NIP: 734-265-82-83
REGON: 021766831

Nazwa:	DOSTOSOWANIE BUDYNKU NA POTRZEBY CENTRUM USŁUG SPOŁECZNYCH DLA MIESZKAŃCÓW GMINY MAŁOMICE
Adres :	67-320 Małomice ul. Jana Pawła II 34
Działka:	Działka 324 obręb ewidencyjny 0001 Małomice
Inwestor:	Gmina Małomice ul. Plac Konstytucji 3 Maja 1, 67-320 Małomice
PROJEKTANT:	Wojciech Matysiak spec. architekt. konstr. upr. 88/90/Zg. 34/92/Zg
PROJEKTANT:	Michał Gancarczyk spec. konstr. 58/DOS/11
OPRACOWAŁ:	podpis:
Data:	Sierpień 2022 skala 1:100
PRZEKRÓJ A-A	RYS: A9 STR: