


| I PIĘTRO | | | |
|----------|---------------------|----------------|---------------|
| NR POM. | NAZWA POMIESZCZENIA | POSADZKA | POW. UŻYTKOWA |
| 1/1, | KOMUNIKACJA | WYKŁADZINA PCV | 10,20 |
| 1/2, | KOMUNIKACJA | WYKŁADZINA PCV | 2,21 |
| 1/3, | POCZĘKALNIA | WYKŁADZINA PCV | 8,46 |
| 1/4, | SEKRETARAT OPS | WYKŁADZINA PCV | 13,92 |
| 1/5, | BIURO OPS | WYKŁADZINA PCV | 16,47 |
| 1/6, | GABINET OPS | WYKŁADZINA PCV | 11,90 |
| 1/7, | GABINET D/YREKTORA | WYKŁADZINA PCV | 13,39 |
| 1/8, | KOMUNIKACJA | WYKŁADZINA PCV | 10,92 |
| 1/9, | GABINET OPS | WYKŁADZINA PCV | 26,72 |
| 1/10, | GABINET PELEGNIARKI | WYKŁADZINA PCV | 16,68 |
| 1/11, | WC ŚRODOWISKOWEJ | PLYTKI GRESOWE | 3,07 |
| 1/12, | WC | PLYTKI GRESOWE | 3,00 |
| | RAZEM | | 136,94 |

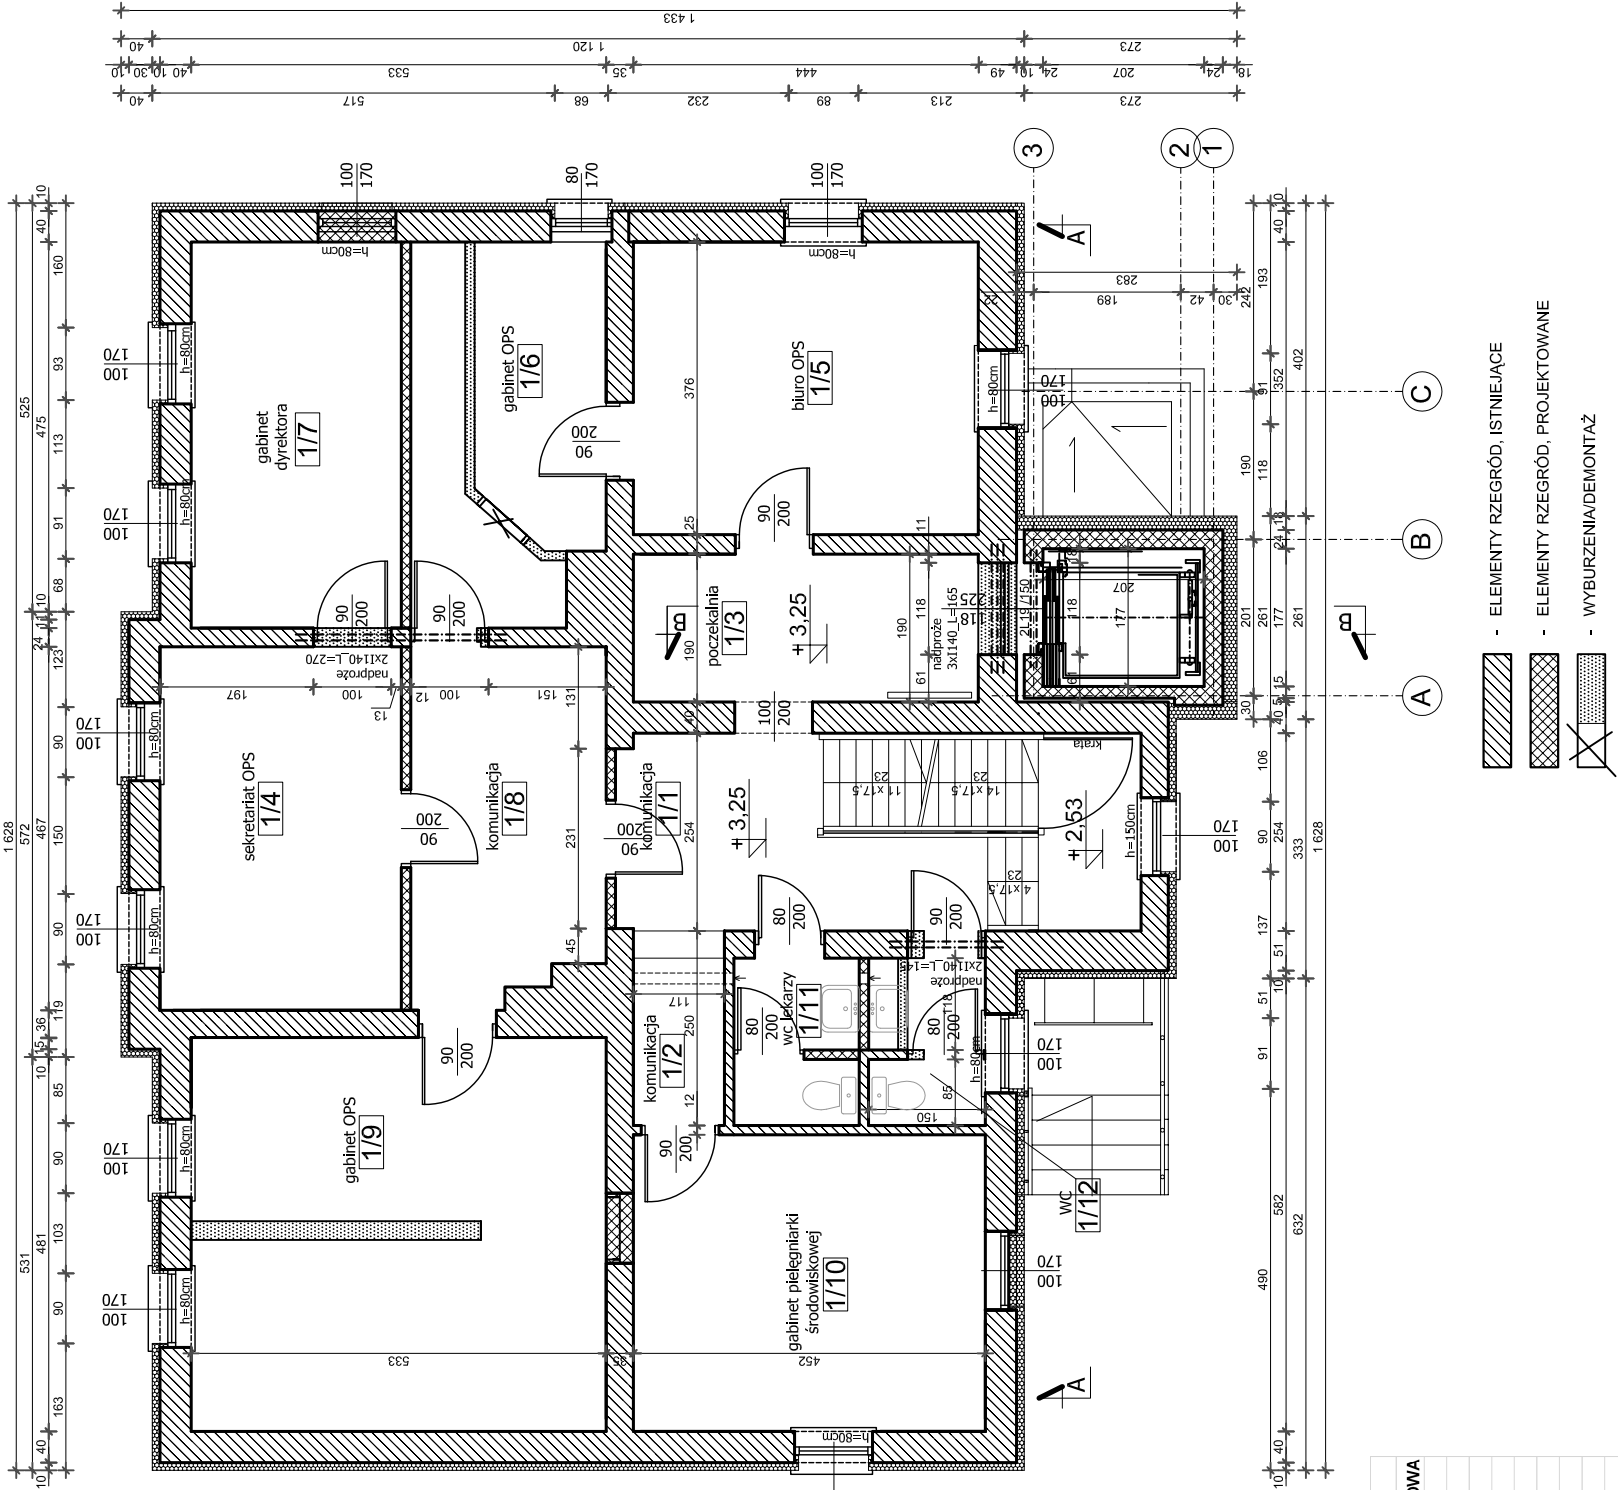

| | | | |
|---|--|---------------|---|
| <div><div><div><div>PROJEKTOWANIE I NADZÓR INWESTYCJI BUDOWLANYCH</div><div>mgr inż. Michał Gancarczyk</div></div></div><div><div>ul. Górszewska 33</div><div>00-630 Warszawa</div><div>tel. 501 249964</div><div>email: michal.gancarczyk@pgi.pl</div></div><div><div>NIP: 734-265-82-83</div><div>KRS: 0000436500</div><div>REGON: 021796881</div></div></div> | | Nazwa: | DOSTOSOWANIE BUDYNKU NA POTRZEBY CENTRUM USŁUG SPOŁECZNYCH DLA MIESZKAŃCÓW GMINY MAŁOMICE |
| | | Adres : | 67-320 Małomice ul. Jana Pawła II 34 |
| | | Działka: | Działka 324 obręb ewidencyjny 0001 Małomice |
| | | Inwestor: | Gmina Małomice ul. Plac Konstytucji 3 Maja 1, 67-320 Małomice |
| | | PROJEKTANT: | Wojciech Matysiak spec. architekt. konstr. upr. 88/90/Zg. 34/92/Zg |
| | | PROJEKTANT: | Michał Gancarczyk spec. konstr. 58/DOS/11 |
| | | OPRACOWAŁ: | podpis: |
| | | Data: | Sierpień 2022 |
| | | | skala 1:100 |
| | | RZUT I PIĘTRA | RYS: A3 |
| | | | STR: |