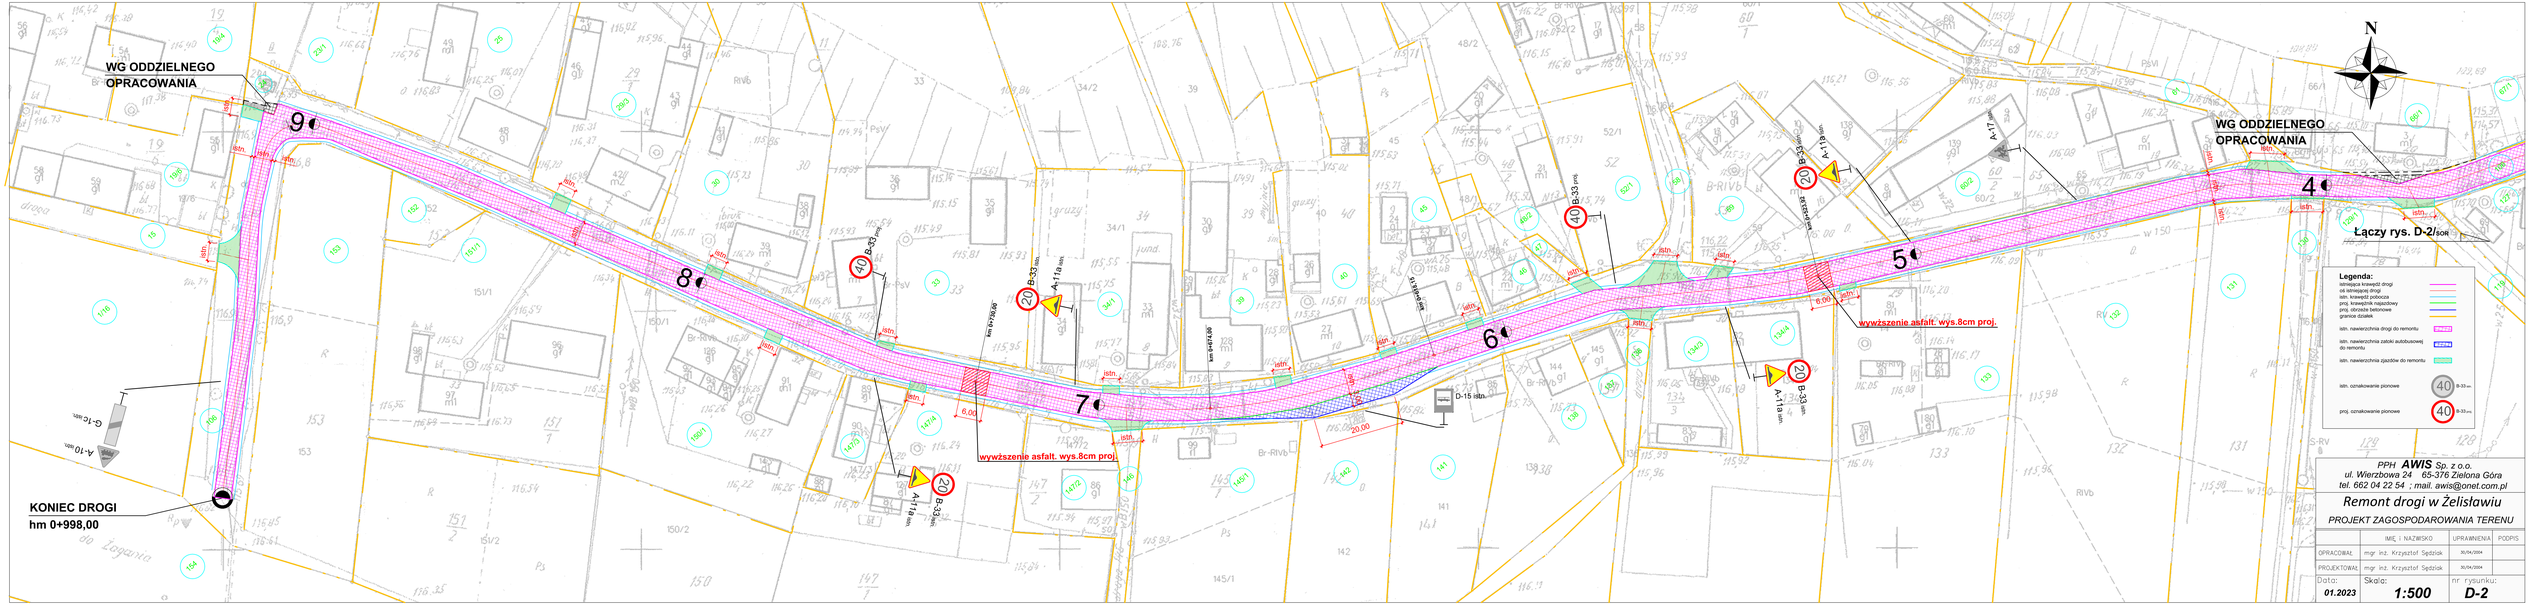
WG ODDZIELNEGO OPRACOWANIA
KONIEC DROGI
hm 0+998,00
9
8
7
6
5
4
istn.
wyższenie asfalt. wys.8cm proj.
6.00
20.00
Łączy rys. D-2/SON
N
Legenda:
istniejąca krawędź drogi
oś istniejącej drogi
istn. krawędź pobocza
proj. krawężnik najazdowy
proj. obrzeże betonowe
granice działek
istn. nawierzchnia drogi do remontu
istn. nawierzchnia zatoki autobusowej do remontu
istn. nawierzchnia zjazdów do remontu
istn. oznakowanie pionowe
proj. oznakowanie pionowe
PPH AWIS Sp. z o.o.
ul. Wierzbowa 24 65-376 Zielona Góra
tel. 662 04 22 54 ; mail. awis@onet.com.pl
Remont drogi w Żelisławiu
PROJEKT ZAGOSPODAROWANIA TERENU
IMIĘ i NAZWISKO
UPRAWNIENIA
PODPIS
OPRACOWAŁ
mgr inż. Krzysztof Sędziak
PROJEKTOWAŁ
mgr inż. Krzysztof Sędziak
Data:
01.2023
Skala:
1:500
nr rysunku:
D-2