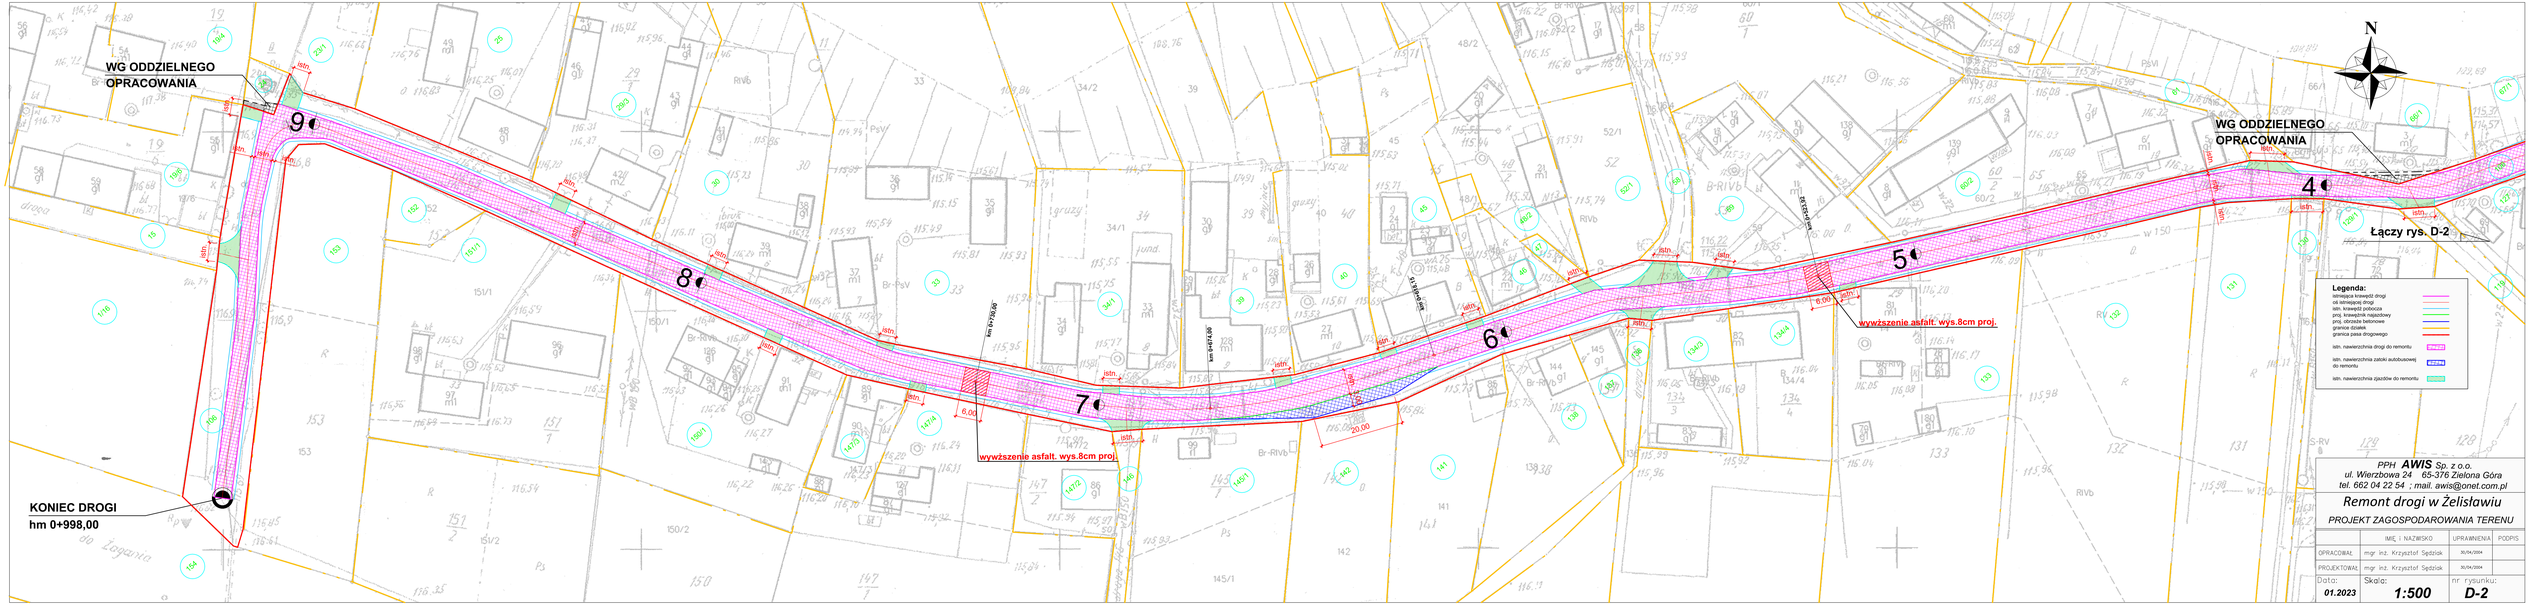

PPH **AWIS** Sp. z o.o.
ul. Wierzbowa 24 65-376 Zielona Góra
tel. 662 04 22 54 ; mail. awis@onet.com.pl

Remont drogi w Żelisławiu

PROJEKT ZAGOSPODAROWANIA TERENU

	IMIĘ i NAZWISKO	UPRAWNIENIA	PODPIS
OPRACOWAŁ	mgr inż. Krzysztof Sędziak	XL/54/2004	
PROJEKTOWAŁ	mgr inż. Krzysztof Sędziak	XL/54/2004	

Data: **01.2023** Skala: **1:500** nr rysunku: **D-2**