


SZCZEGÓŁ "A"

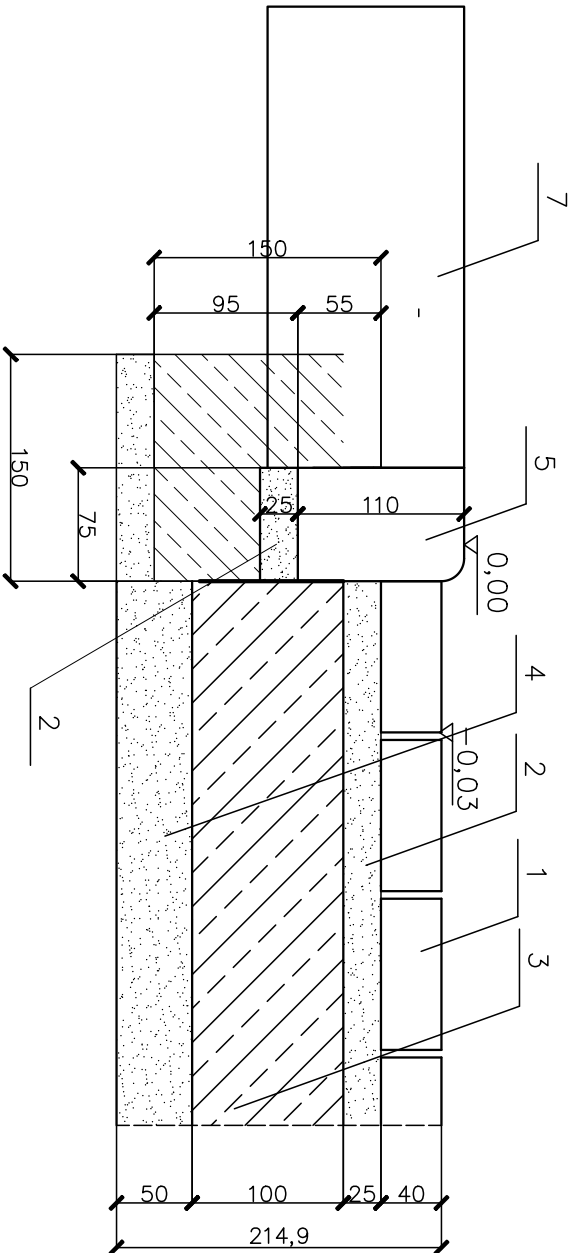

OZNACZENIA::

1. KOSTKA BETONOWA GR. 8CM TYPU HOLLAND Z FAZA, 10 x 20 CM W KOLOR WG OPISU.
2. PODSYPKA CEMENTOWO - PIASKOWA GRUBOŚĆ WARTWY 5 CM.
3. PODBUDOWA Z KLIŃCA FRAKCJI 0-63, GRUBOŚĆ 20 CM.
4. WARSTWA ODCINAJĄCA Z PIASKU, GRUBOŚCI 10 CM.
5. KRAWĘŻNIK BETONOWY "NAJAZDOWY" 15 x 22 CM.
6. ŁAWA BETONOWA POD KRAWĘŻNIK B-7.5.
7. NAWIERZCHNIA DROGI

PPH **AWIS** Sp. z o.o.
ul. Wierzbowa 24 65-376 Zielona Góra
tel. 662 04 22 54 ; mail. awis@onet.com.pl

Remont drogi w Żelistawiu

SZCZEGÓŁY KONSTRUKCYJNE			
	IMIĘ i NAZWISKO	UPRAWNIENIA	PODPIS
OPRACOWAŁ	mgr inż. Krzysztof Sędziak	30/04/2004	
PROJEKTOWAŁ	mgr inż. Krzysztof Sędziak	30/04/2004	
Data: 01.2023	Skala: 1:50	nr rysunku: D-4	