




PRZEKRÓJ NORMALNY A–A

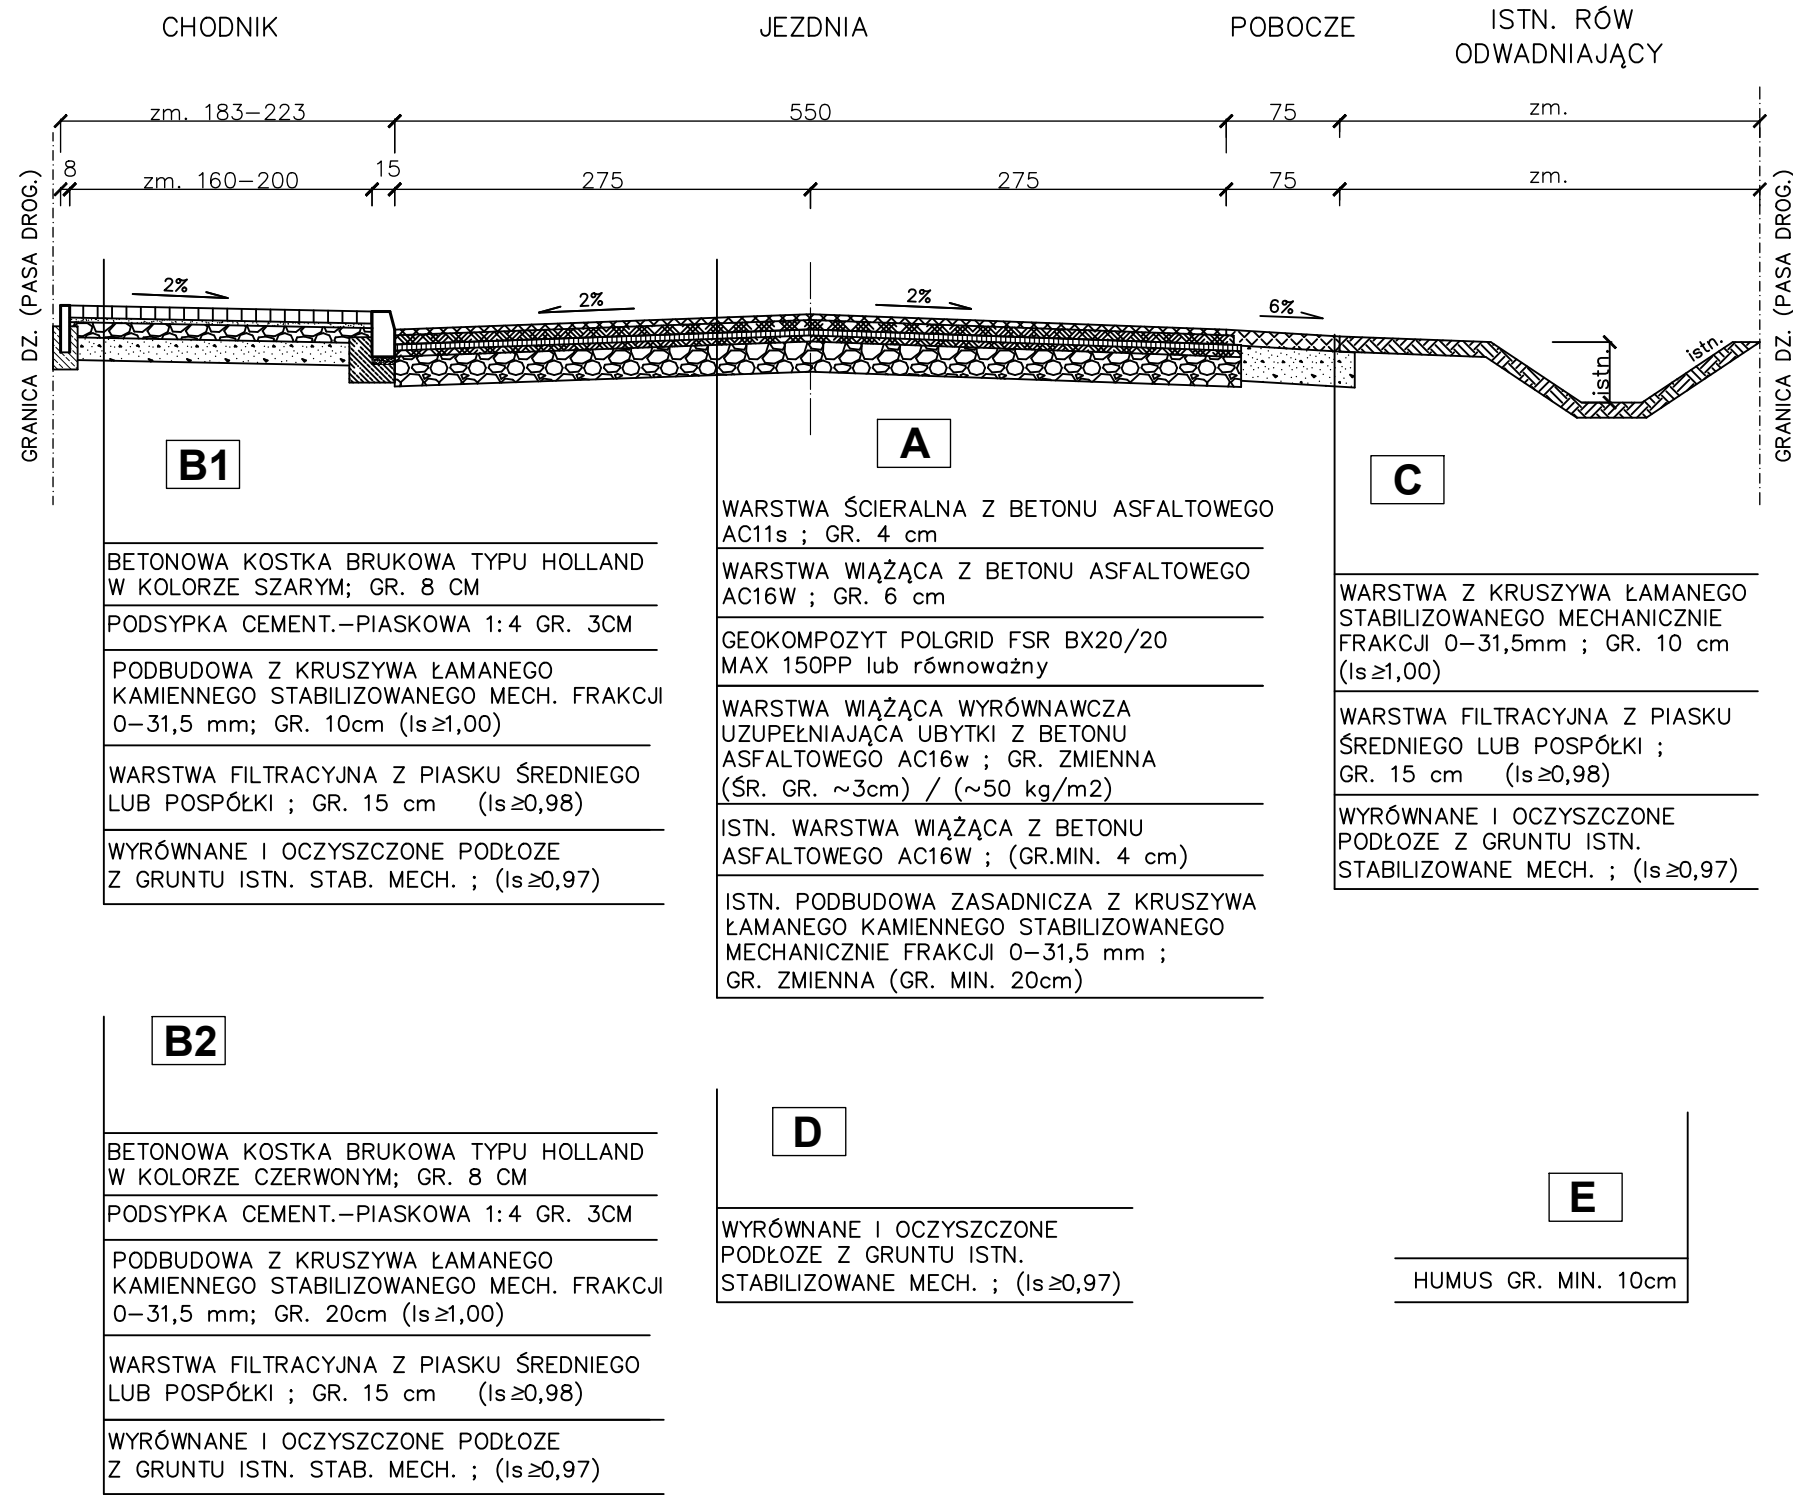


PRZEKRÓJ NORMALNY B–B

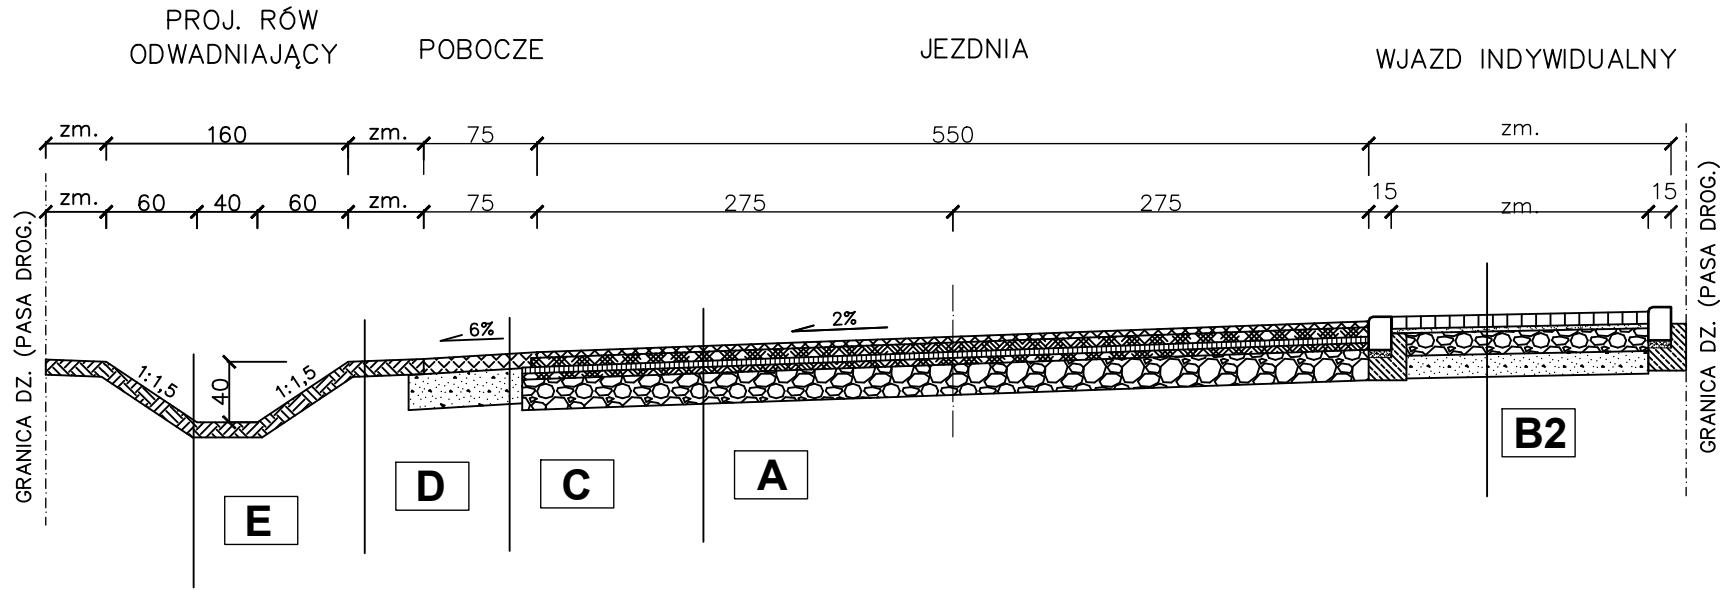

PRZEKRÓJ NORMALNY C–C

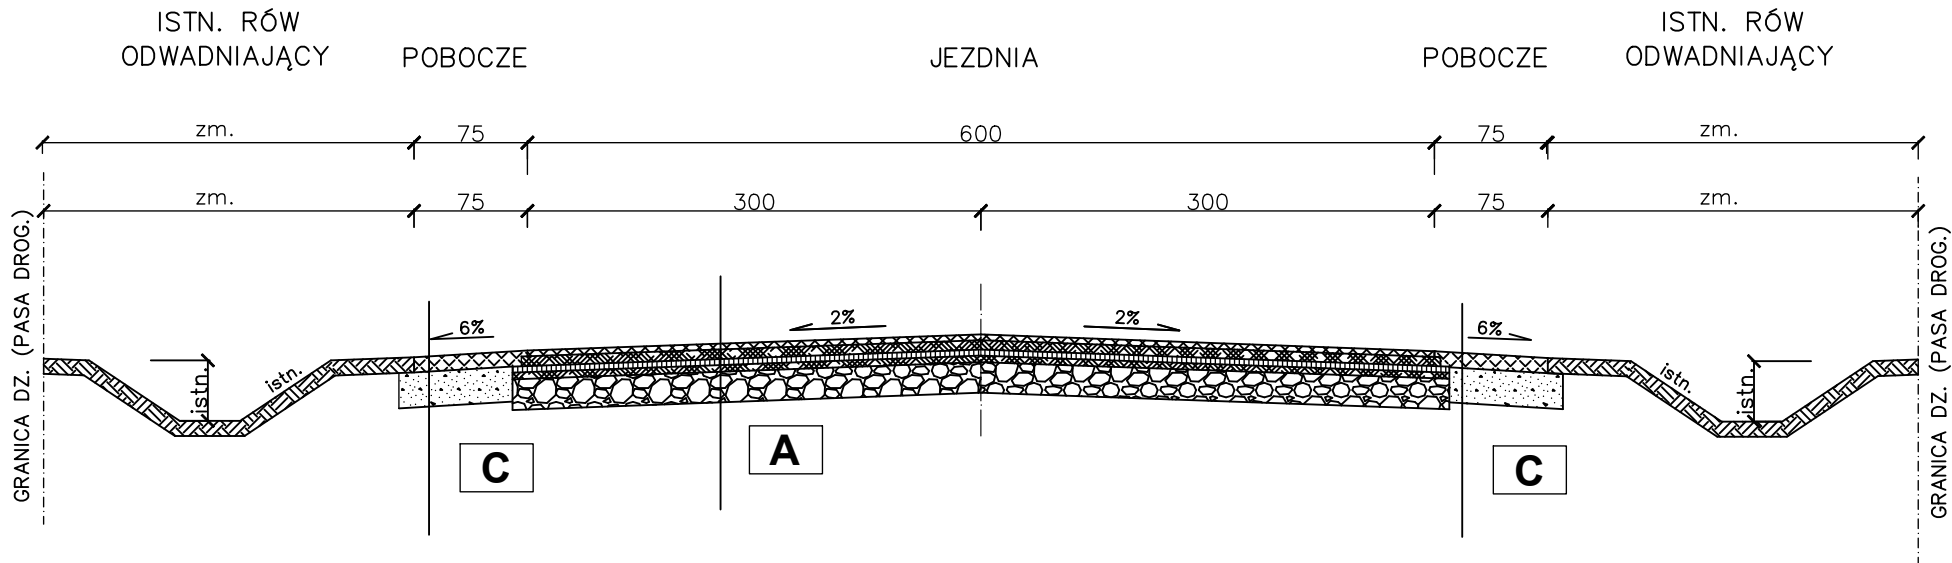

PRZEKRÓJ NORMALNY D–D

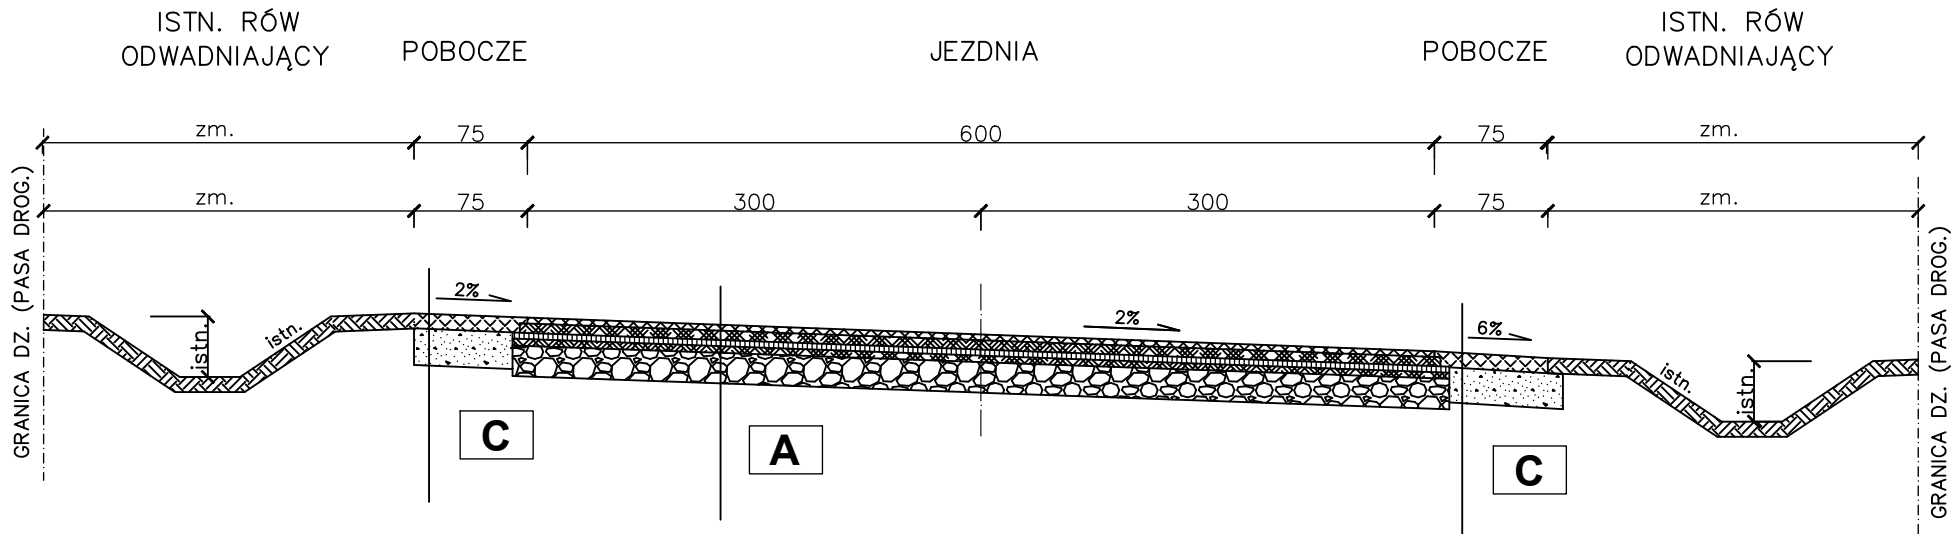

| | | | |
|--|--------------------------------|---------------------------|--------|
| PPH AWIS Sp. z o.o. ul. Wierzbowa 24 65-376 Zielona Góra tel. 662 04 22 54 ; mail. awis@onet.com.pl | | | |
| Przebudowa drogi gminnej ul. Pruszkowska w Małomicach PRZEKROJE NORMALNE | | | |
| | IMIĘ i NAZWISKO | UPRAWNIENIA | PODPIS |
| OPRACOWAŁ | mgr inż. Bartłomiej Borysewicz | | |
| PROJEKTOWAŁ | mgr inż. Krzysztof Sędziak | 30/04/2004 | |
| SPRAWDZIŁ | mgr inż. Mateusz Mokwiński | LBS/0012/P000/10 | |
| Data: 03.2022 | Skala: 1:50 | nr rysunku: D-3 | |