



PRZEKROJE NORMALNE

A - A

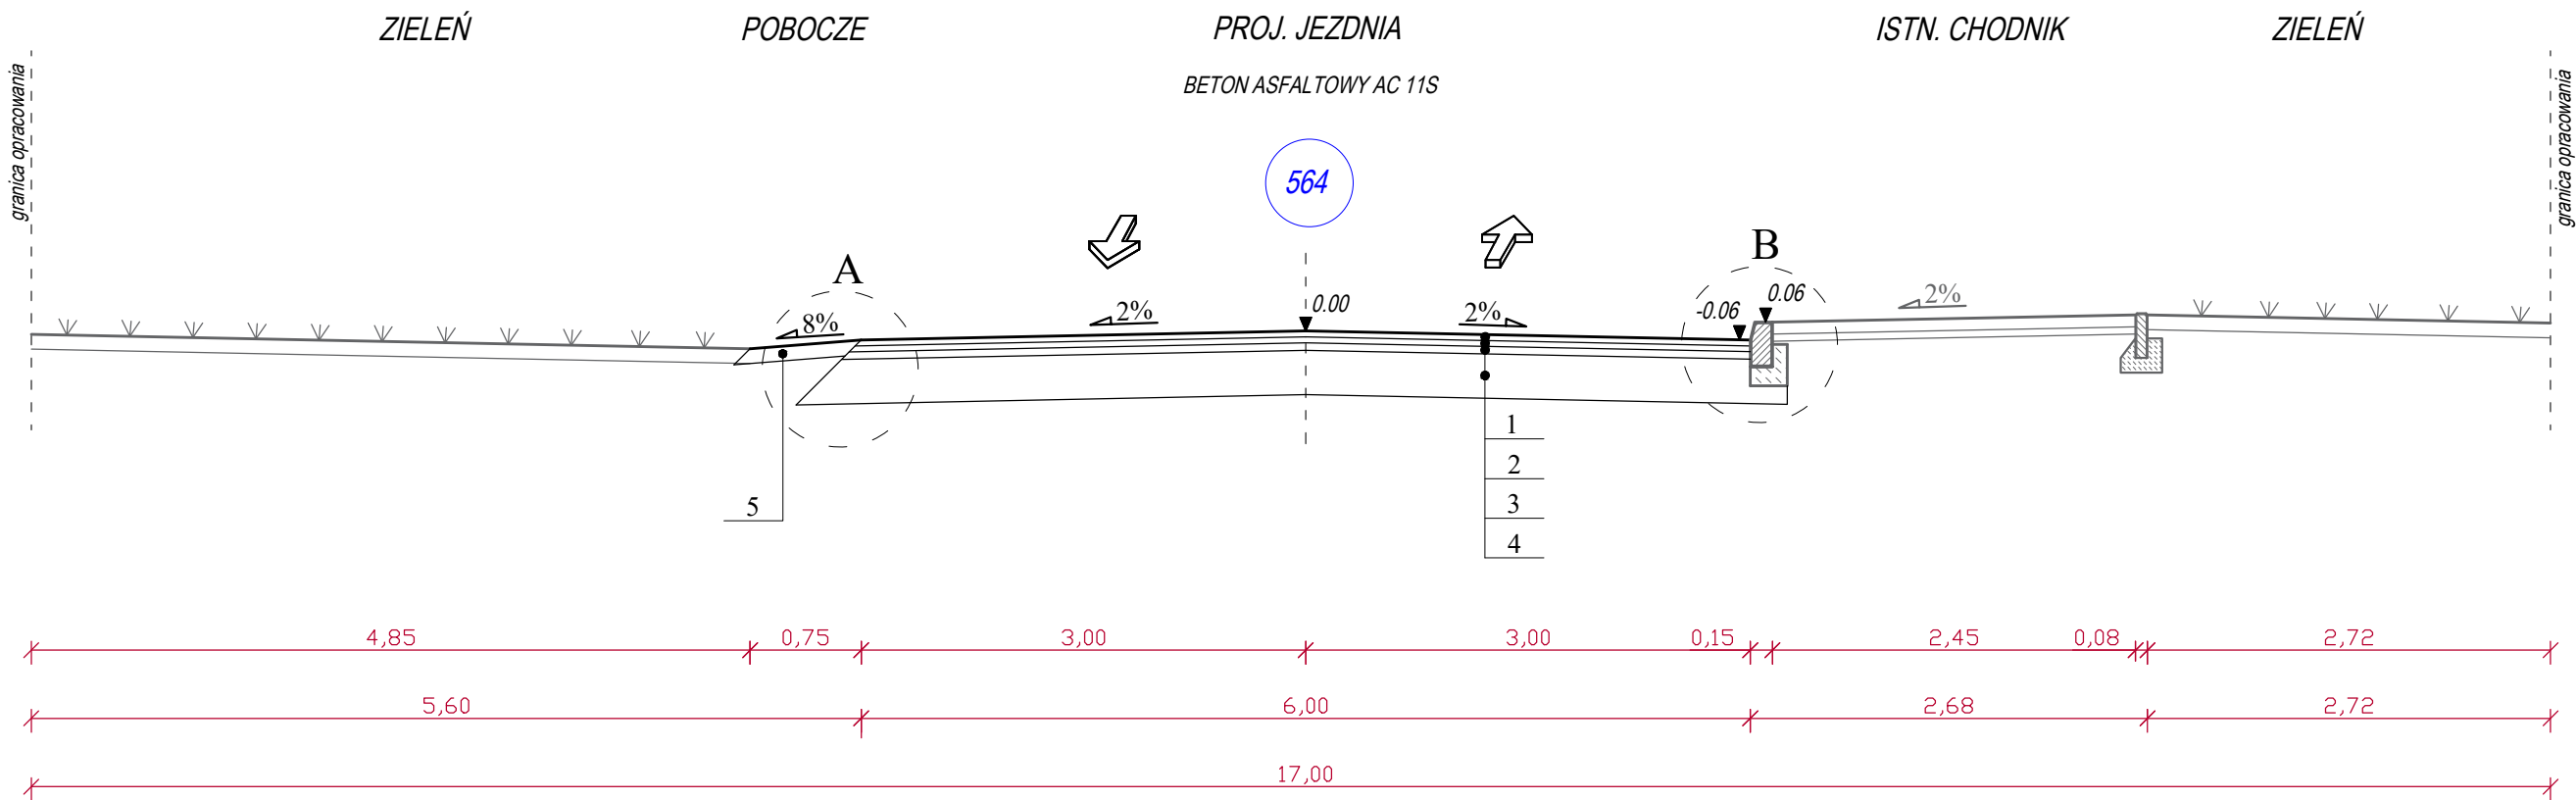

SZCZEGÓŁY KONSTRUKCYJNE

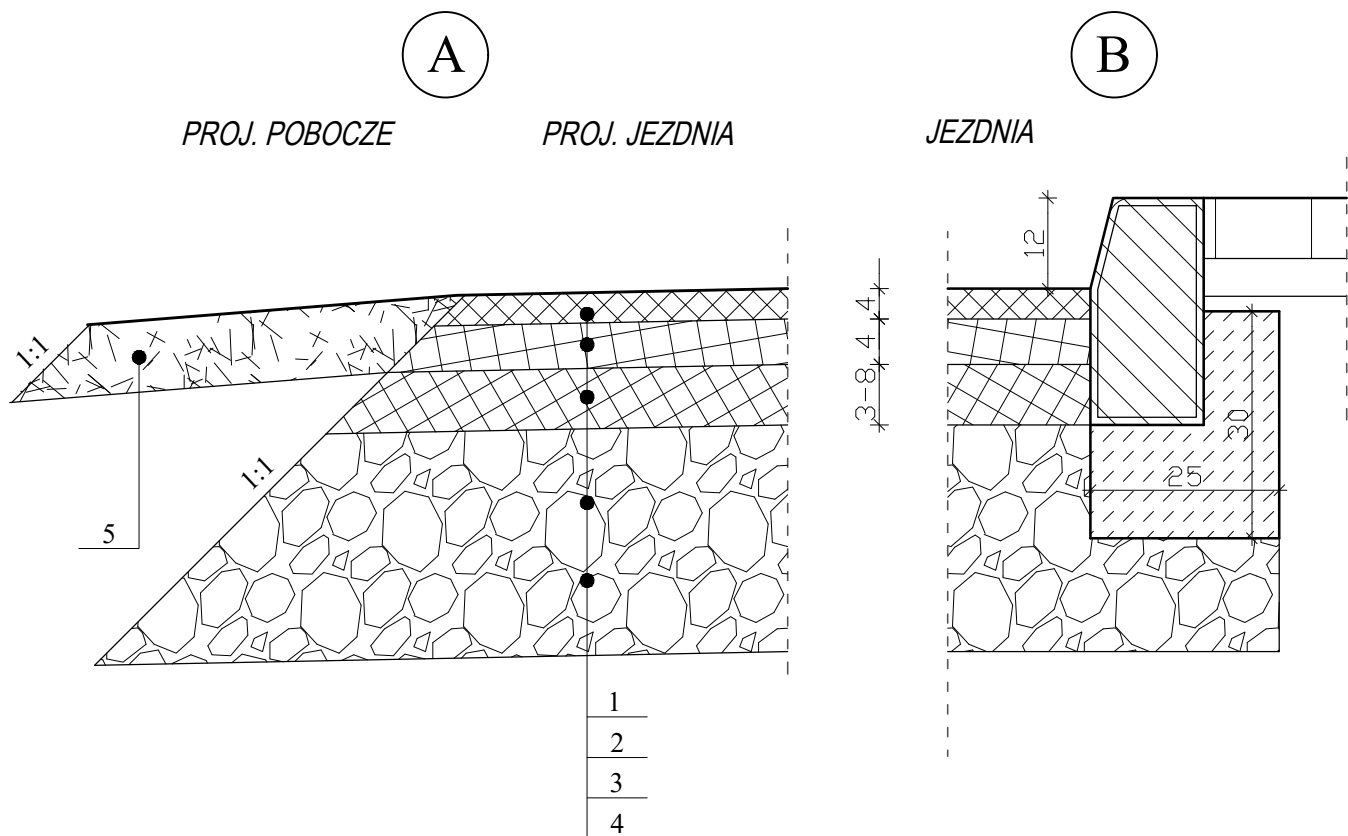

OZNACZENIA :

1. Warstwa ścieralna z betonu asfaltowego AC 11S - gr. 4 cm
2. Warstwa wiążąca z betonu asfaltowego AC 11W - gr. 4 cm
3. Warstwa wyrównawczo-wiążąca z betonu asfaltowego AC 11W - gr. 3-8 cm
4. Istniejąca nawierzchnia
5. Pobocze z kruszywa łamanego stabilizowanego mechanicznie 0/31,5mm - gr. 10 cm

AS BIURO PROJEKTÓW I NADZORU			UL. RZEŹNICZAKA 11B/3 65-119 ZIELONA GÓRA TEL. 668-376-716 AS-BIUROPROJEKTOW@WP.PL
MGR INŻ. ADAM STRZESZYŃSKI			
NAZWA INWESTYCJI: PRZEBUDOWA DROGI GMINNEJ UL. B. CHROBREGO WRAZ Z URZĄDZENIEM MOSTOWYM			DATA: 09.2022
ADRES: WOJ. LUBUSKIE, POWIAT ŻAGAŃSKI, DZIAŁKI: 564, 699 obręb 0001	INWESTOR: GMINA MAŁOMICE PLAC KONSTYTUCJI 3 MAJA 1	NR RYS: 2	
PRZEDMIOT: PRZEKROJE NORMALNE, SZCZEGÓŁY KONSTRUKCYJNE			SKALA: 1:500
WYKONAWCA OPRACOWANIA:	SPECJALNOŚĆ:	UPRAWNIENIA:	PODPIS:
PROJEKTANT: MGR INŻ. ADAM STRZESZYŃSKI	DROGOWA	LBS/0035/PWOD/12	