




WIDOK Z BOKU skala 1:100

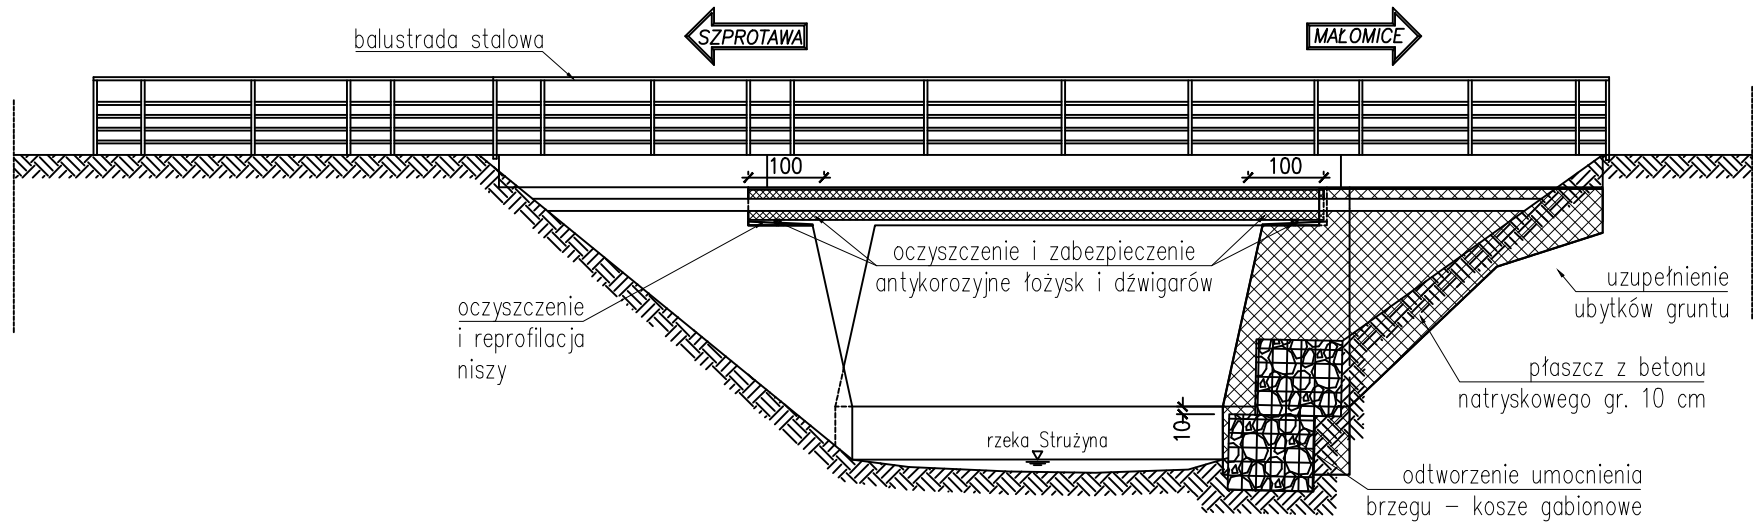

WIDOK Z GÓRY skala 1:100

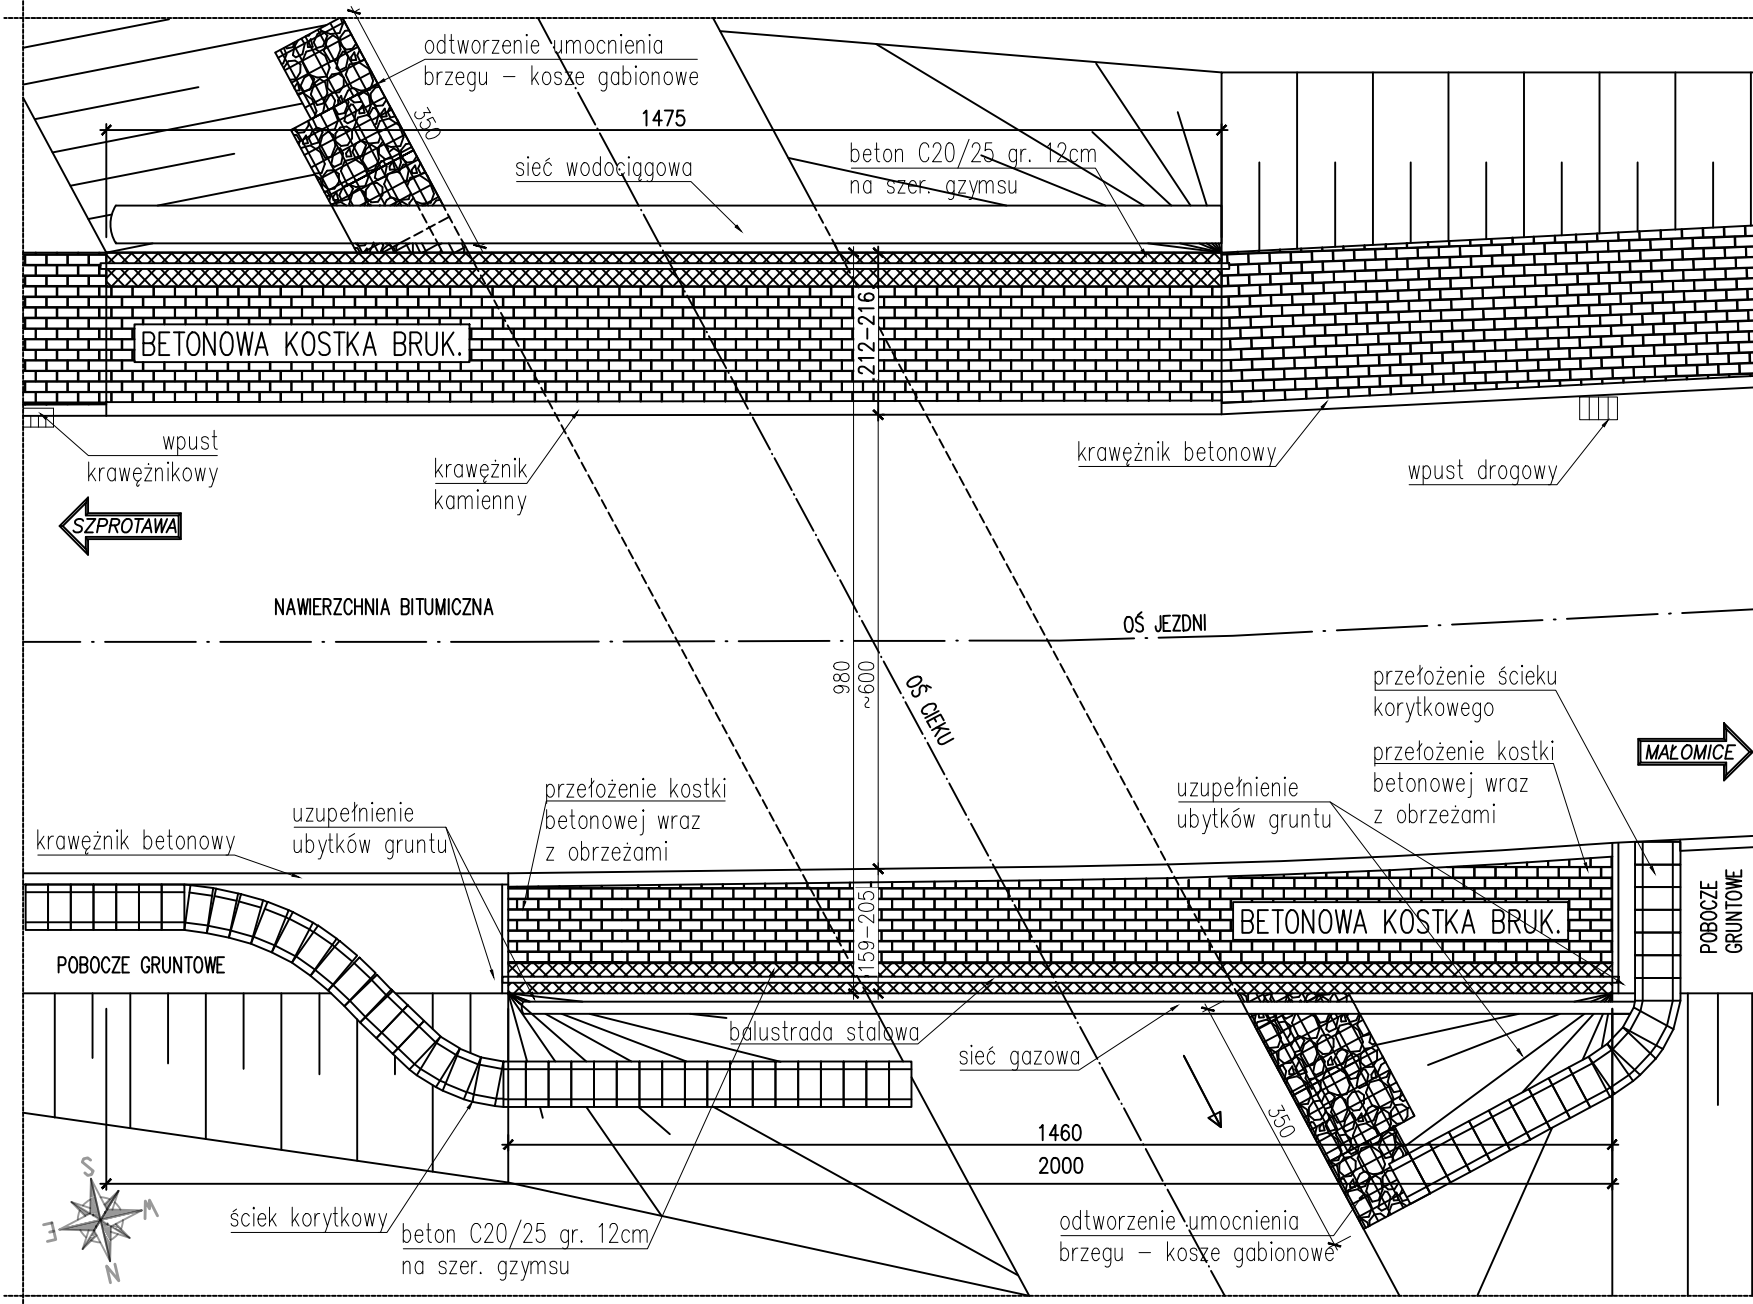

PRZEKRÓJ POPRZECZNY MOSTU  
skala 1:50

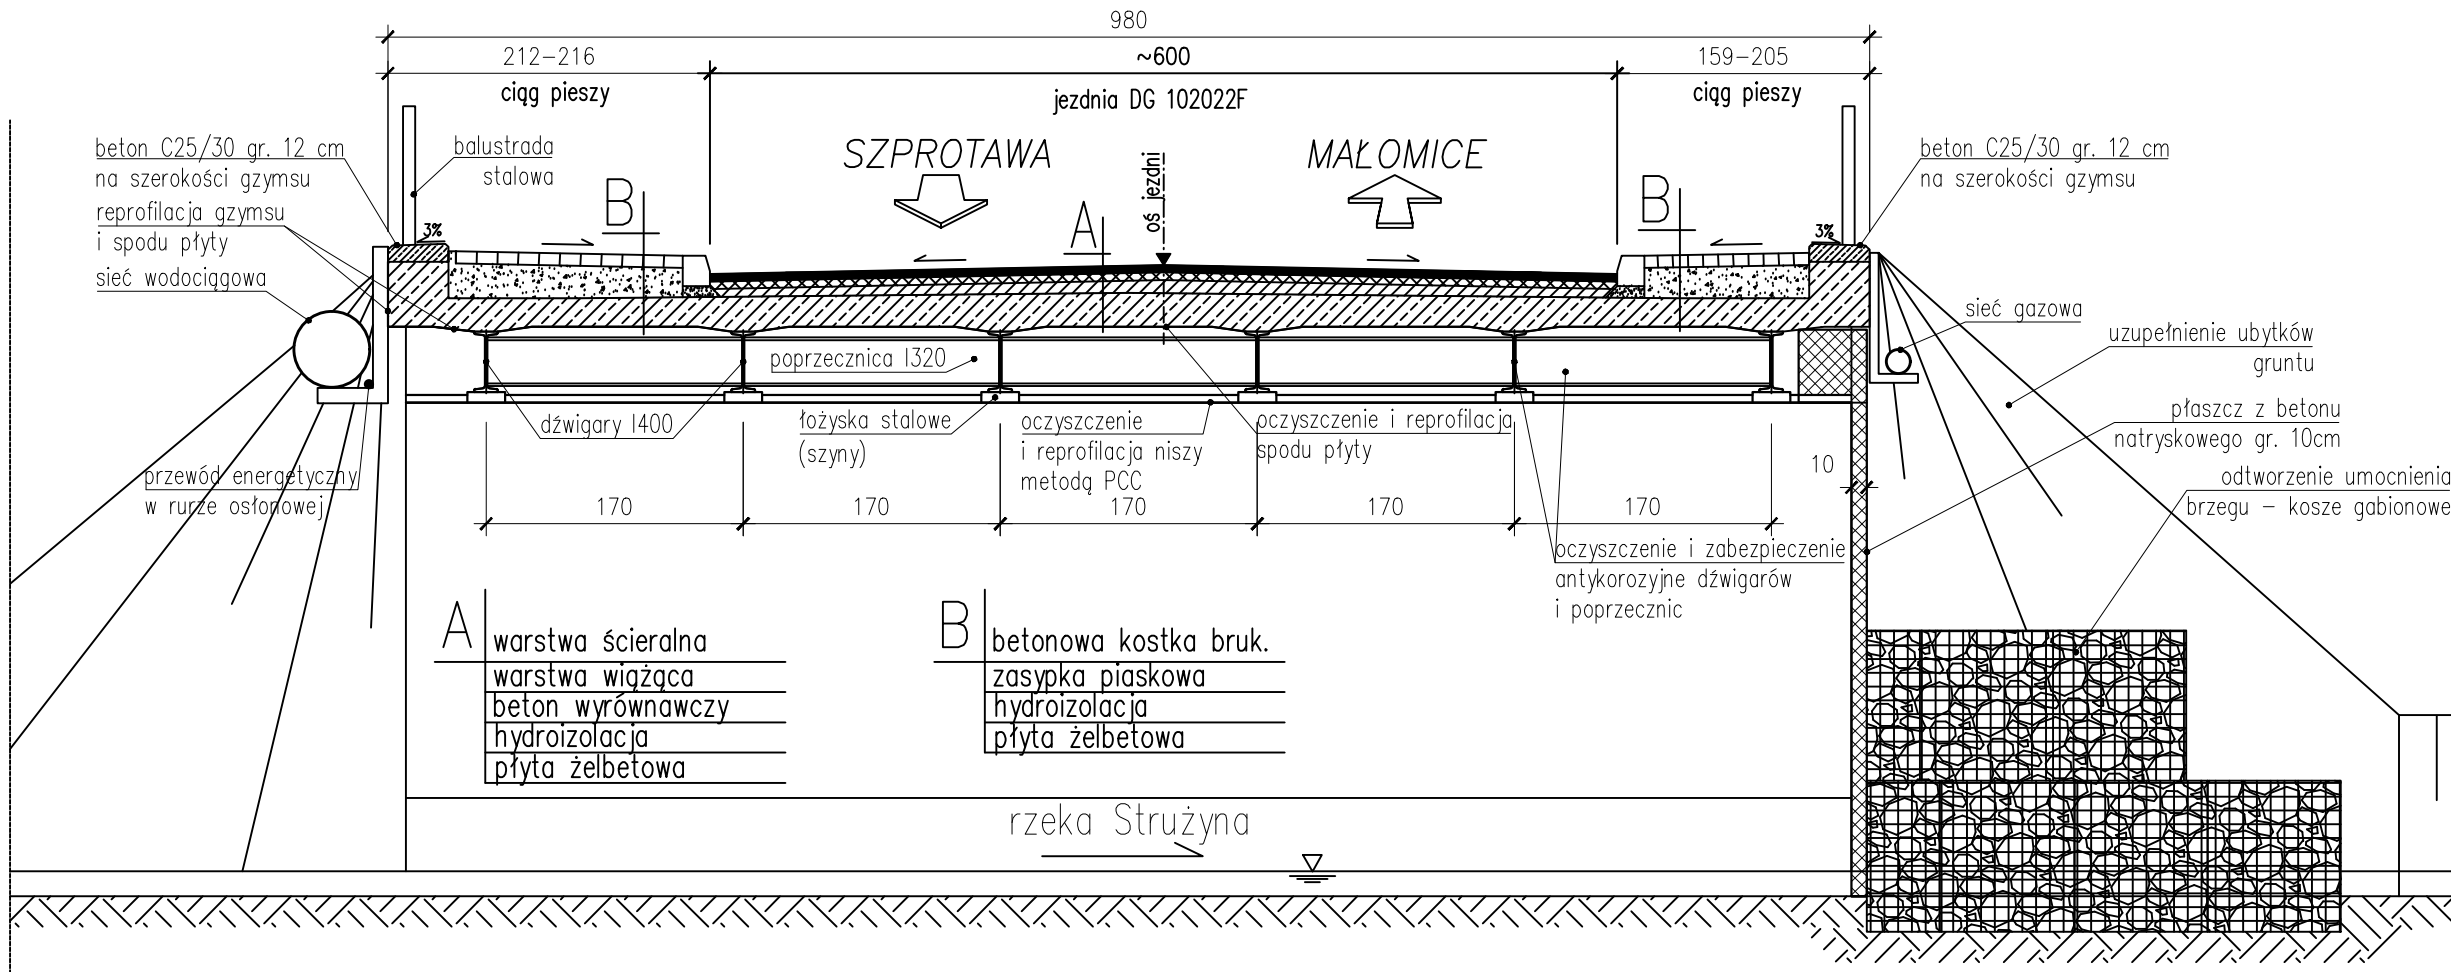


RYSUNEK OGÓLNY

LEGENDA:

- płaszcz z betonu natryskowego
- reprofilacja PCC
- odtworzenie gzymsu
- oczyszczenie i zabezpieczenie antykorozyjne

SZCZEGÓŁ NISZY  
skala 1:25

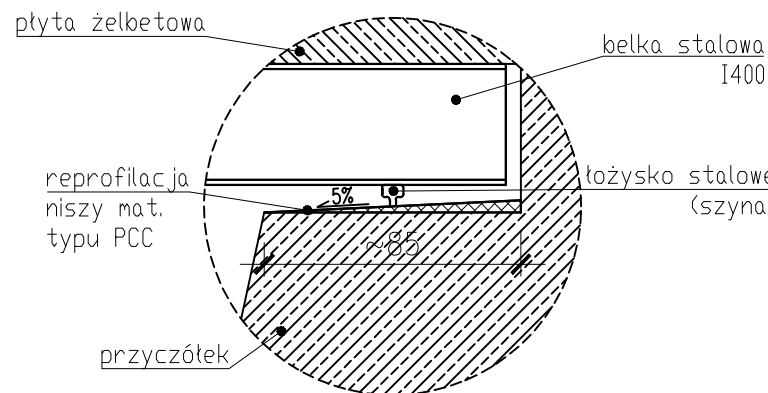

UWAGI:

- 1) NA RYSUNKU PRZEDSTAWIONO ZAKŁADANE KSZTAŁTY PODPÓR. NA ETAPIE REALIZACJI ROBÓT NALEŻY ZWERYFIKOWAĆ PODANE WYMIARY ORAZ KSZTAŁTY I DOSTOSOWAĆ DO NICH ZAPROPONOWANE ROZWIĄZANIA PROJEKTOWE.
- 2) WSZYSTKIE PROJEKTOWANE ROBOTY BUDOWLANE ZNAJDUJĄ SIĘ NA DZIAŁCE 564, OBRĘB 0001 MAŁOMICE–MIASTO.
- 3) PŁASZCZE Z BETONU NATRYSKOWEGO NALEŻY WYKONAĆ NA PODPORZE LEWOBRZEŻNEJ NA SKRZYDLE OD DOLNEJ WODY ORAZ NA PODPORZE PRAWOBRZEŻNEJ NA SKRZYDLE OD GÓRNEJ WODY.
- 4) NALEŻY OCZYŚCIĆ NISZE PODŁOŻYSKOWE Z WSZELKICH ZANIECZYSZCZEŃ I GRUZU A NASTĘPNIE WYKONAĆ REPROFILACJĘ POWIERZCHNI NADAJĄC JEJ SPADEK MIN. 5% W KIERUNKU CIEKU.
- 5) OCZYSZCZENIE I ZABEZPIECZENIE ANTYKOROZYJNE ŁOŻYSK I DŹWIGARÓW WYKONAĆ W ZAKRESIE PRZEDSTAWIONYM NA RYSUNKACH ZGODNIE Z ZAPISAMI ZAWARTYMI W SST.
- 6) KOLORAMI ZAZNACZONO NA RYSUNKU ZAKRES PROJEKTOWANYCH PRAC REMONTOWYCH.

<b>AS BIURO PROJEKTÓW I NADZORU</b> MGR INŻ. ADAM STRZESZYŃSKI			UL. RZEŹNICZAKA 11B 65-119 ZIELONA GÓRA TEL. 668-376-716 AS-BIUROPROJEKTOW@WP.PL
NAZWA INWESTYCJI: PRZEBUDOWA DROGI GMINNEJ UL. B. CHROBREGO WRAZ Z URZĄDZENIEM MOSTOWYM			DATA: 09.2022
ADRES: WOJ. LUBUSKIE, POWIAT ŻAGAŃSKI, DZIAŁKI: 564, 699 obręb 0001		INWESTOR: GMINA MAŁOMICE PLAC KONSTYTUCJI 3 MAJA 1	NR RYS: 4
PRZEDMIOT: RYSUNEK OGÓLNY			SKALA: 1:25 1:50, 1:100
WYKONAWCA OPRACOWANIA:		SPECJALNOŚĆ:	UPRAWNIENIA:
PROJEKTANT: MGR INŻ. GRZEGORZ BUGANIK		MOSTOWA	LBS/0012/PWOM/14