



1460

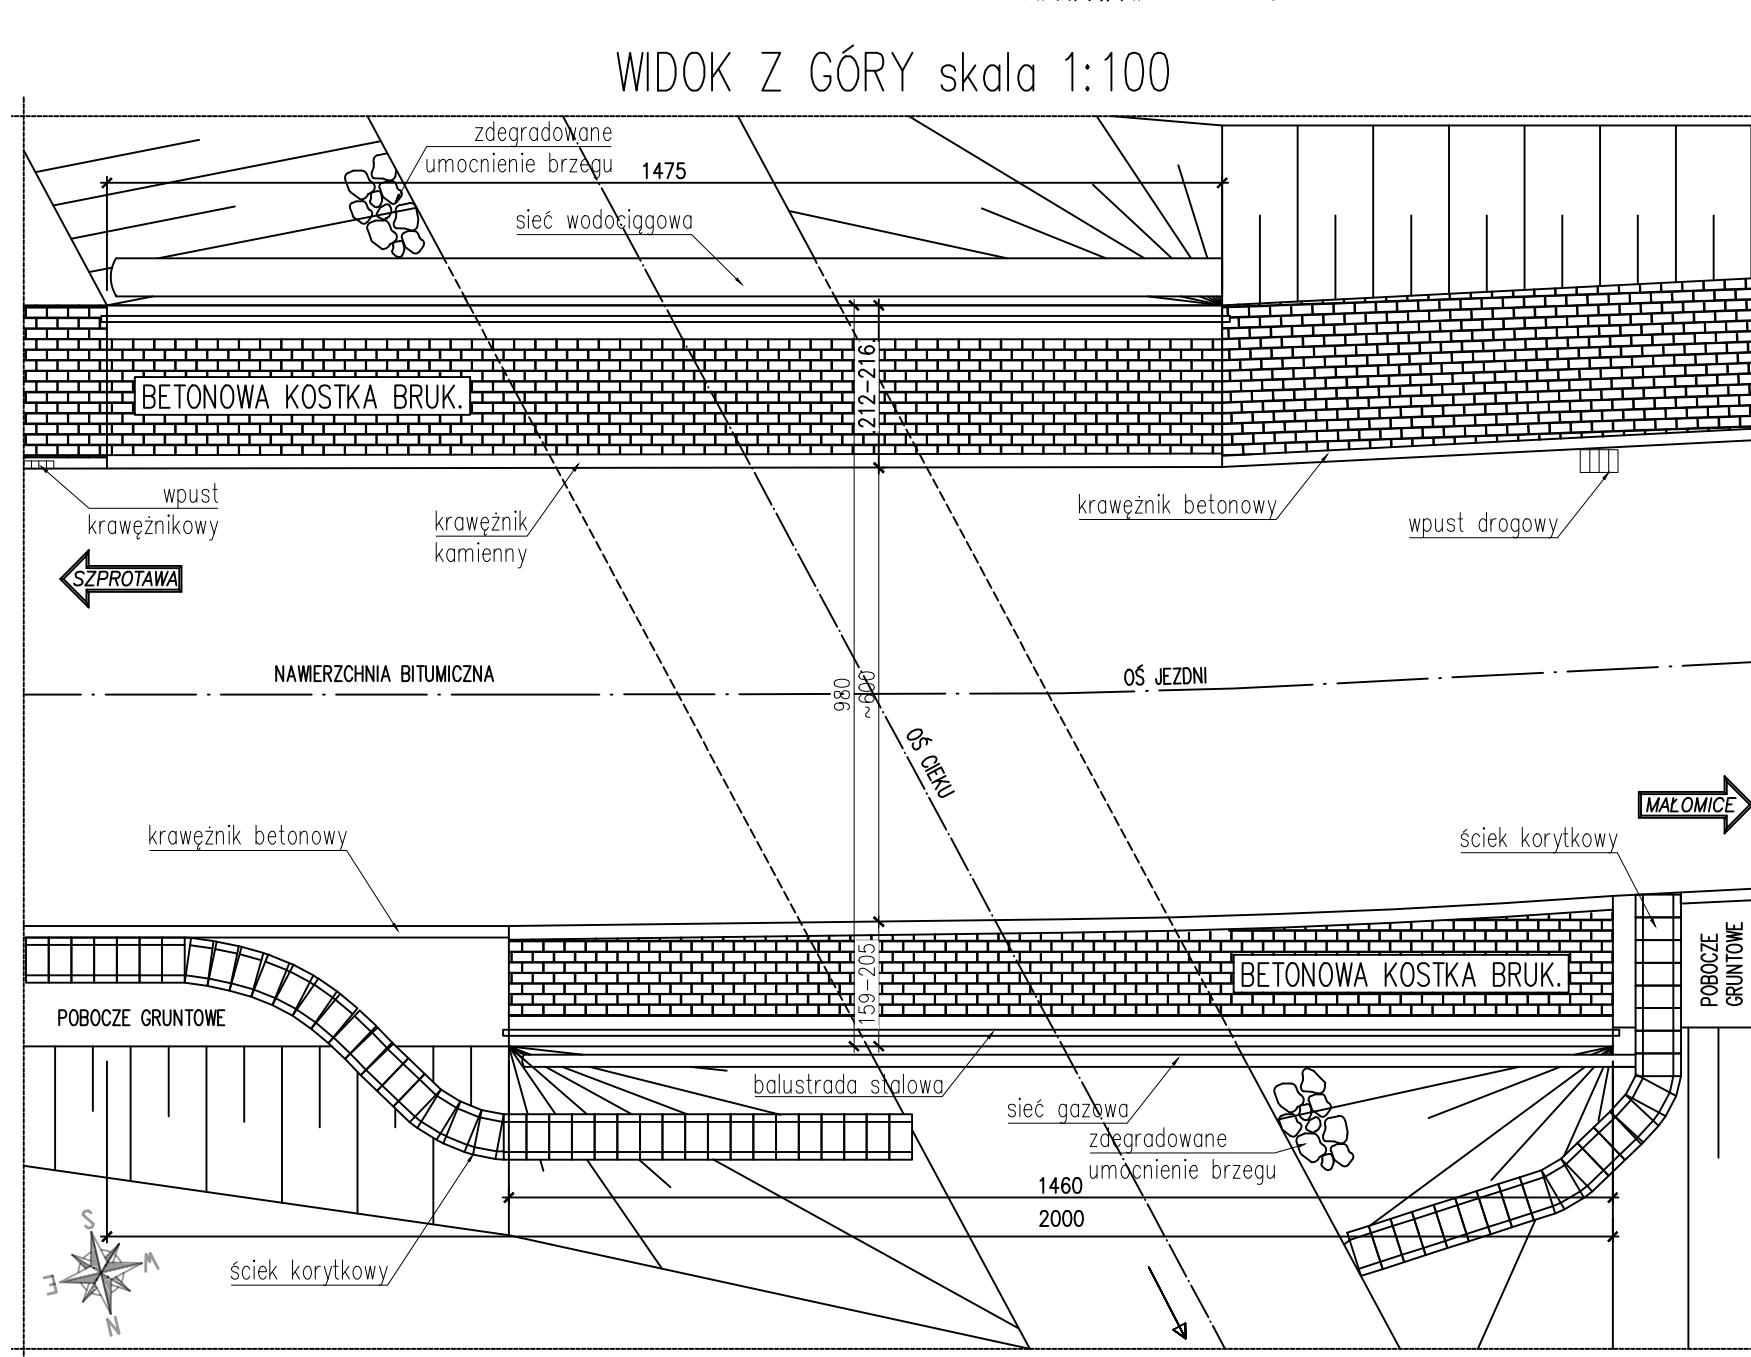

skala 1:50

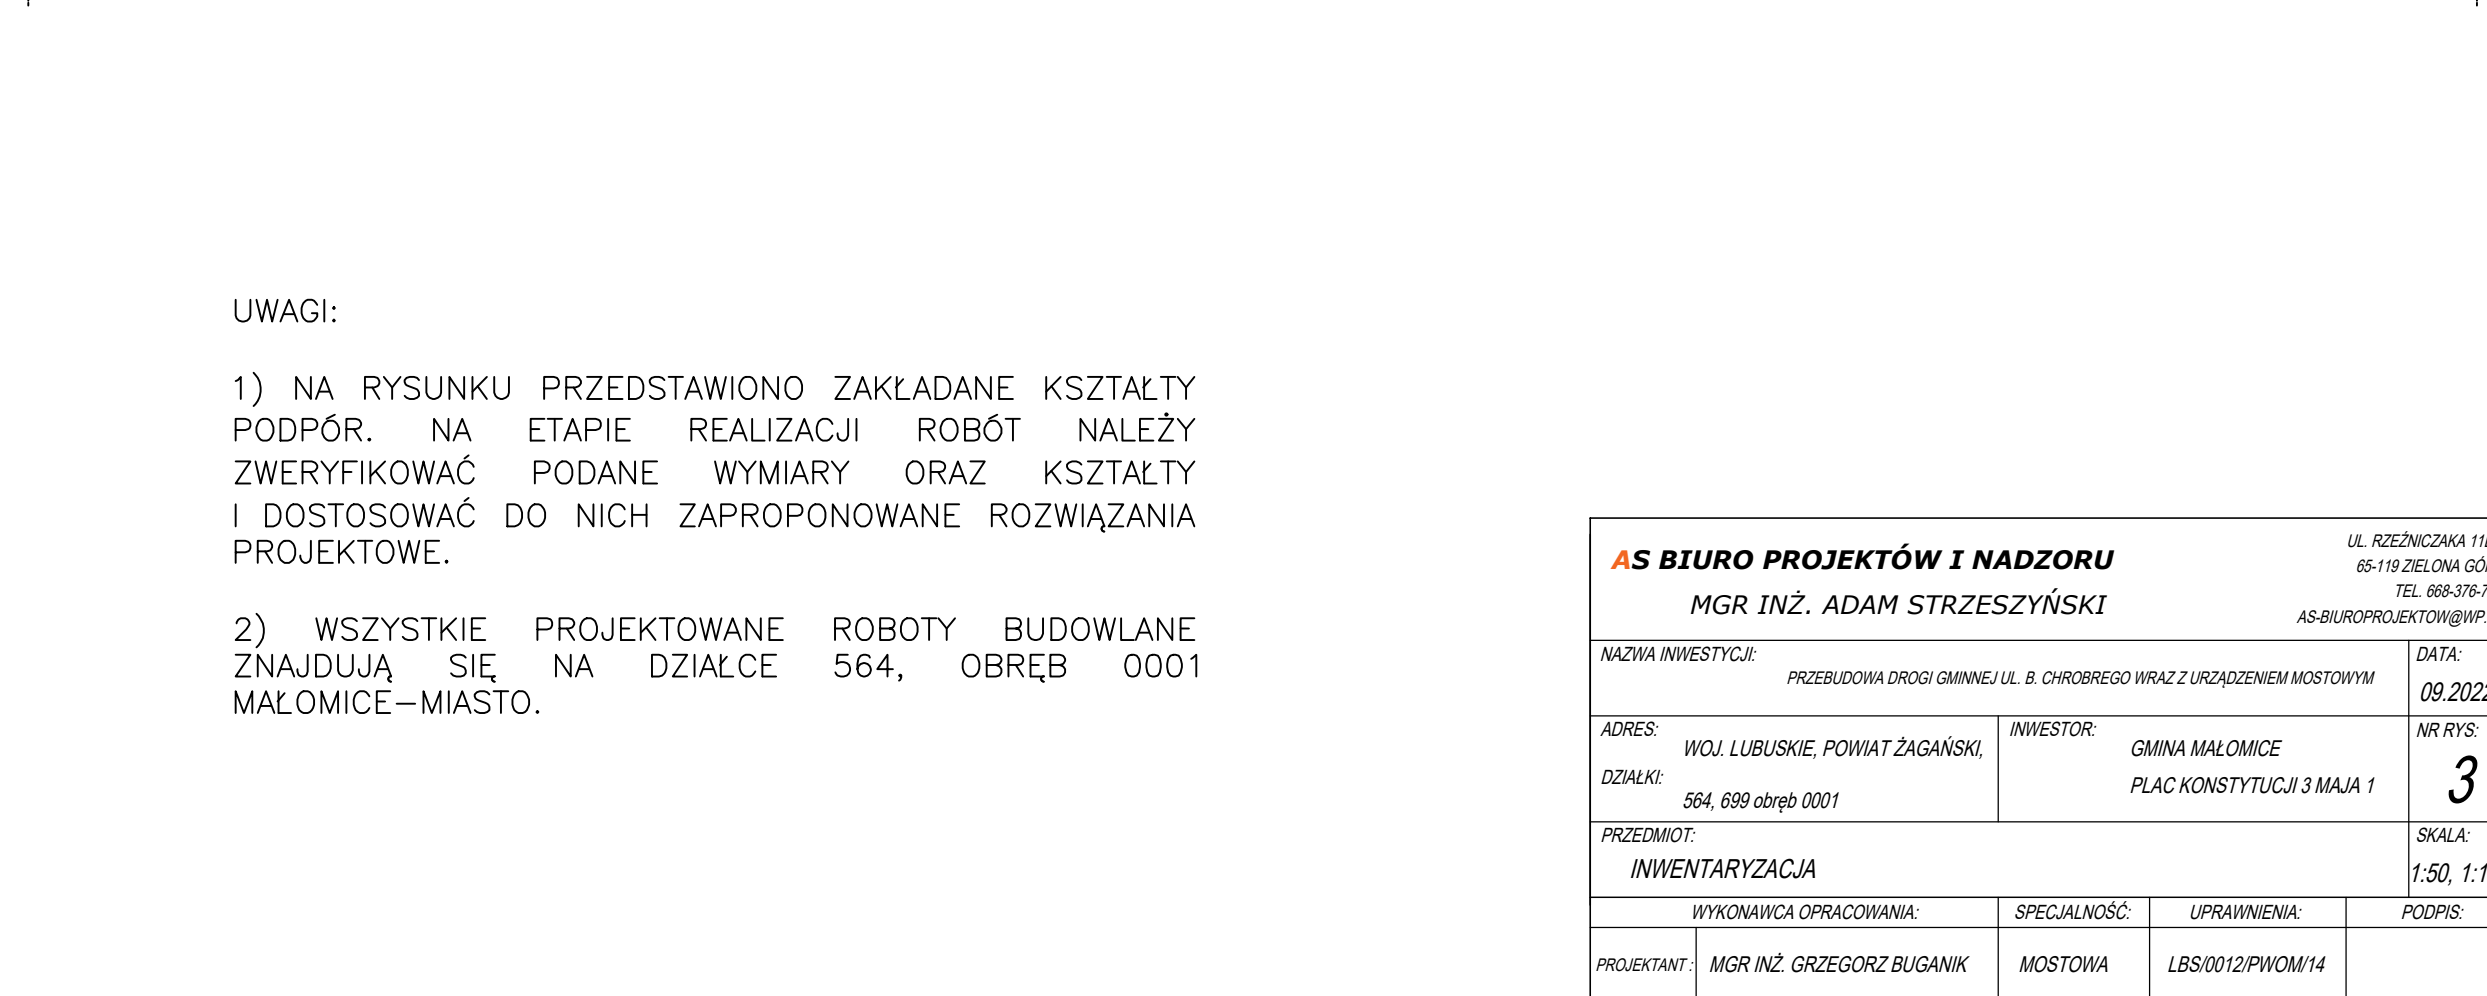

1) NA RYSUNKU PRZEDSTAWIONO ZAKŁADANE KSZTAŁTY PODPÓR. NA ETAPIE REALIZACJI ROBÓT NALEŻY ZWERYFIKOWAĆ PODANE WYMIARY ORAZ KSZTAŁTY I DOSTOSOWAĆ DO NICH ZAPROPONOWANE ROZWIĄZANIA PROJEKTOWE.

- 2) WSZYSTKIE PROJEKTOWANE ROBOTY BUDOWLANE
ZNAJDUJĄ SIĘ NA DZIAŁCE 564, OBRĘB 0001
MAŁOMICE-MIASTO.

AS BIURO PROJEKTÓW I NADZORU MGR INŻ. ADAM STRZESZYŃSKI		RZĘZNICZAKA 11B/3 65-119 ZIELONA GÓRA TEL. 668-376-716 AS-BIUROPROJEKTOW@WP.PL	
NAZWA INWESTYCJI: PRZEBUDOWA DROGI GMINNEJ UL. B. CHROBREGO WRAZ Z URZĄDZENIEM MOSTOWYM		DATA: 09.2022	
ADRES: WOJ. LUBUSKIE, POWIAT ŻAGAŃSKI, DZIAŁKA: 564, 699 obręb 0001		INWESTOR: GMINA MAŁOMICE PLAC KONSTYTUCJI 3 MAJA 1	
PRZEDMIOT: INWENTARYZACJA		NR RYS: 3	
WYKONAWCA OPRACOWANIA: MGR INŻ. GRZEGORZ BUGANIK		SPECJALNOŚĆ: MOSTOWA	
UPRAWNIENIA: LBS/0012/PWOM/14		PODPIS:	